


UPPRÄTTAT DEN 16 DECEMBER 1969

STADSARKITEKT

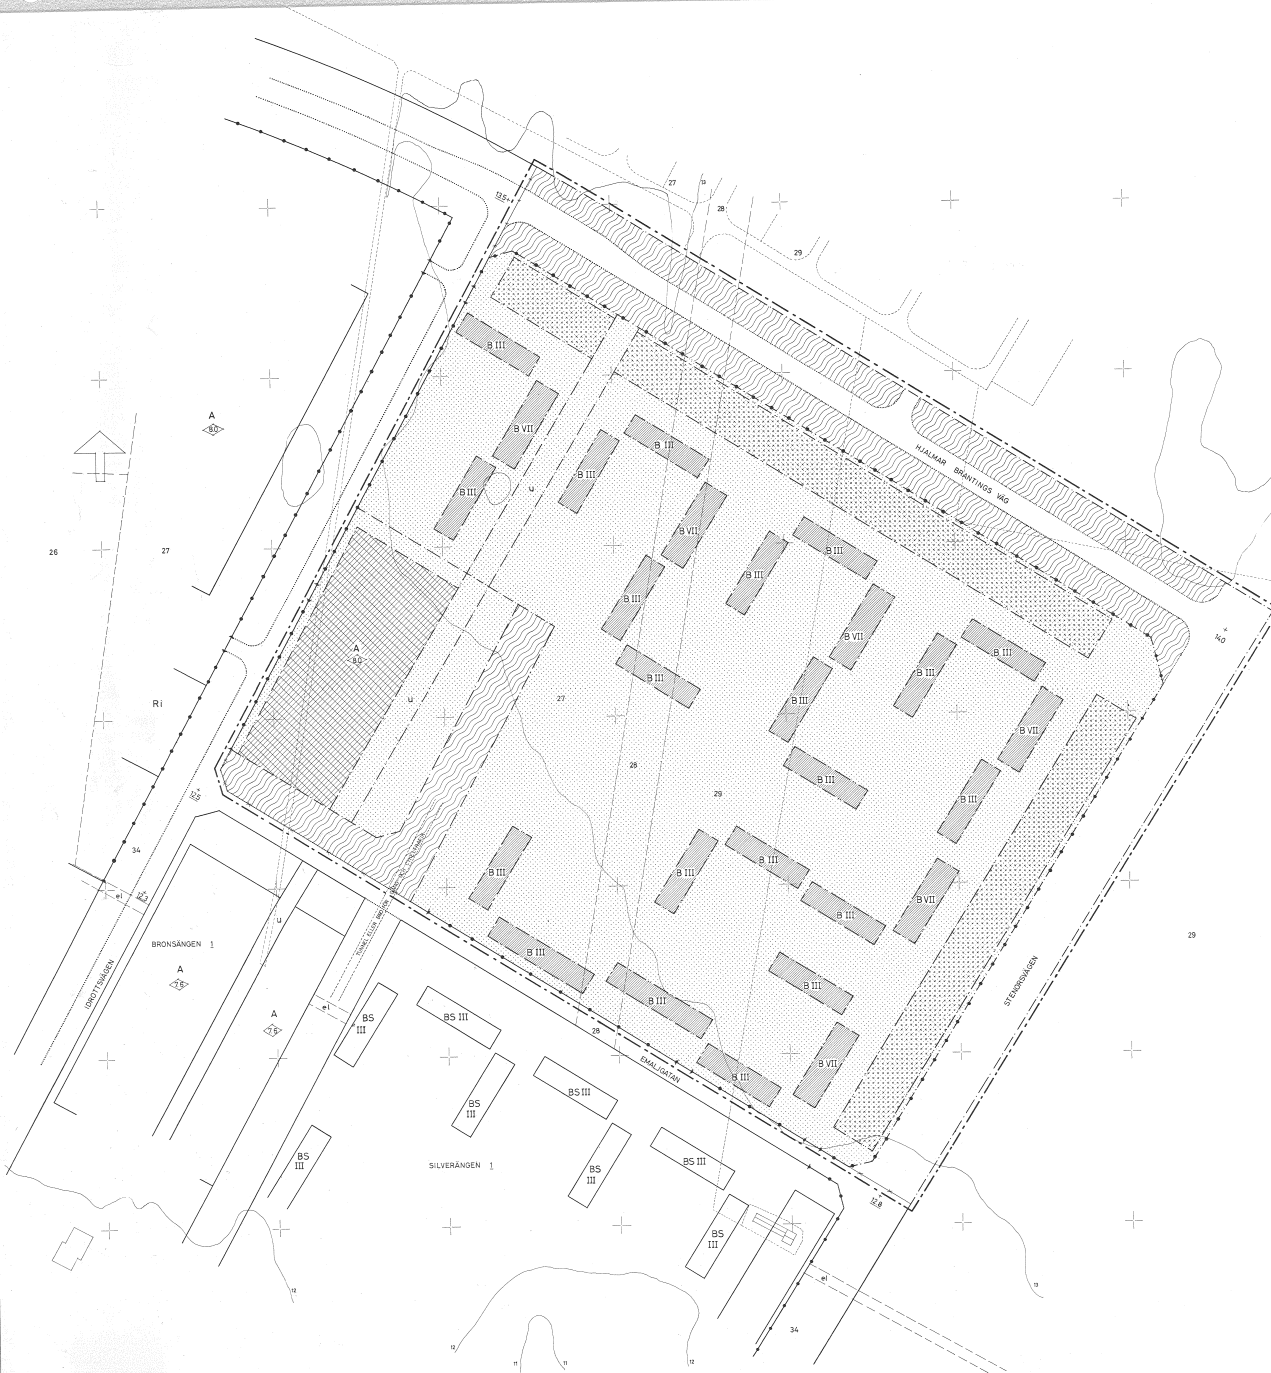

BETECKNINGAR:

- 
 ANVÄNDKURVA
 FASTIGHETSGRÄNS
 FASTIGHETSBETECKNING
 27
 VÄG
 PUNKT I RUTNET
 STADSPLANENS GRÄNS 3 METER UTANFÖR DET OMRÅDE
 FÖRKÄNDET AVSEER
 GÄLLANDE OMRÅDES- OCH BESTÄMMELEGRÄNS
 GATU- KVARTERS- OCH ANNAN OMRÅDESGRÄNS
 BESTÄMMELEGRÄNS
 FÖRBUD MOT KÖRSBIL UTÅNOM ÖRIN FART
 GRÄNSLINJE EJ. AVSEDD ATT FASTSÄTTLAS
 ALLMÄN PLATS, GATA ELLER TOR
 PARK ELLER PLANTERING
 OMRÅDE FÖR ALLMÄNT ÄNDOMÅL
 " = BOSTADSÄNDOMÅL
 MARK SÖR GÄRDA I BERÄKNAD OMSÄTTNING FÅR UPPFÖRAS
 SOM CH. FÖR BEREGNAS
 " TILLGÅNGAR FÖR UNDERJORDSKA LEDNINGAR
 III VI
 ANTAL VÄNGAR
 BYGGSÄNDOM
 GÄLLANDE GATHÖJD
 +30
 GATHÖJD
 +0,0
 GATHÖJD

GRUNDKARTANS RIKTIGHET BESTYRKES

Stadsingenjör

ÅR 1970 DEN 29 MAJ S 88 BLEV DET Å DENNA KARTA
TECHNADE FÖRSLAG TILL STADSPLAN ÅF STADSPULLNÄKTIV
I LANDSKRÖVA ANTAGET. BETYGR

OFFICIO
STADSFULLMÄRTIDEN, SEKRETERAREN

Genom beslut den 4. 11. 1970
vilket på grund av stadgarna i 150 §
trede stycket byggnadsnämnden vunnit
laga kraft, har lämnats ut till 1. Utan
bort från fastställt det 6. denna korta
erklättade förslag till stadgarna

betygar.
 Wulff i landskapslist som ovan.
 PR t; Emotions vägen
 Utan avgift

10 0 50 100 METER 1322
SKALA 1:1000 LANDSKONA