

PLANBESTÄMMELSER

Följande gäller inom områden med nedanstående beteckningar. Endast angiven användning och utformning är tillåten. Bestämmelser utan beteckning gäller inom hela området.

GRÄNSER

- Detaljplanegräns
- Användningsgräns

ANVÄNDNING AV MARK OCH VATTEN

Allmänna platser

- GENOMFART Genomfartstrafik
- LOKALGATA Lokaltrafik
- TORG Torgyta
- BUSSTORG Busstorg

Kvartersmark

- E Tekniska anläggningar
- T₁ Järnvägstrafik. Användning med stängsel eller motsvarande ska finnas där det inte är perrong.

UTFORMNING AV ALLMÄNNA PLATSER

n Träd med stamomfång mer än 40 cm får endast fällas om sjukdom eller säkerhetsrisk föreligger

MARKENS ANORDNANDE

Mark och vegetation

lek Lek- och skateområde får finnas. Skall vara avgränsat med staket, stängsel el.dyl. mot järnväg.

plantering Plantering ska finnas

Utfart

ke —○— — Utfartsförbud med detaljplanegräns. Körbar utfart får inte anordnas.

ADMINISTRATIVA BESTÄMMELSER

Genomförandetid

Genomförandetiden är fem år från den planen vinner laga kraft

Ändrad lovplikt, lov med villkor

a Marklov krävs för fällande av träd som berörs av beteckningen n. Vid fällning ska återplantering ske med nytt träd med stamomfång på minst 20 cm, mått två meter ovan mark

	Till planen hör: Fastighetsförteckning Planbeskrivning Samrådsredogörelse	Granskningsutlåtande 1 Granskningsutlåtande 2
---	--	--



Detaljplan för

DEL AV KV SKOMAKAREN OCH FASTIGHETEN LÖNSBODA 44:1

Lönsboda tätort, Osby kommun, Skåne län

Upprättad 2013-03-07

Annika Wijk Miljö- och byggschef	Carina Tennant Larsson bitr. stadsarkitekt LARMSA	dp 02/2012
-------------------------------------	--	------------

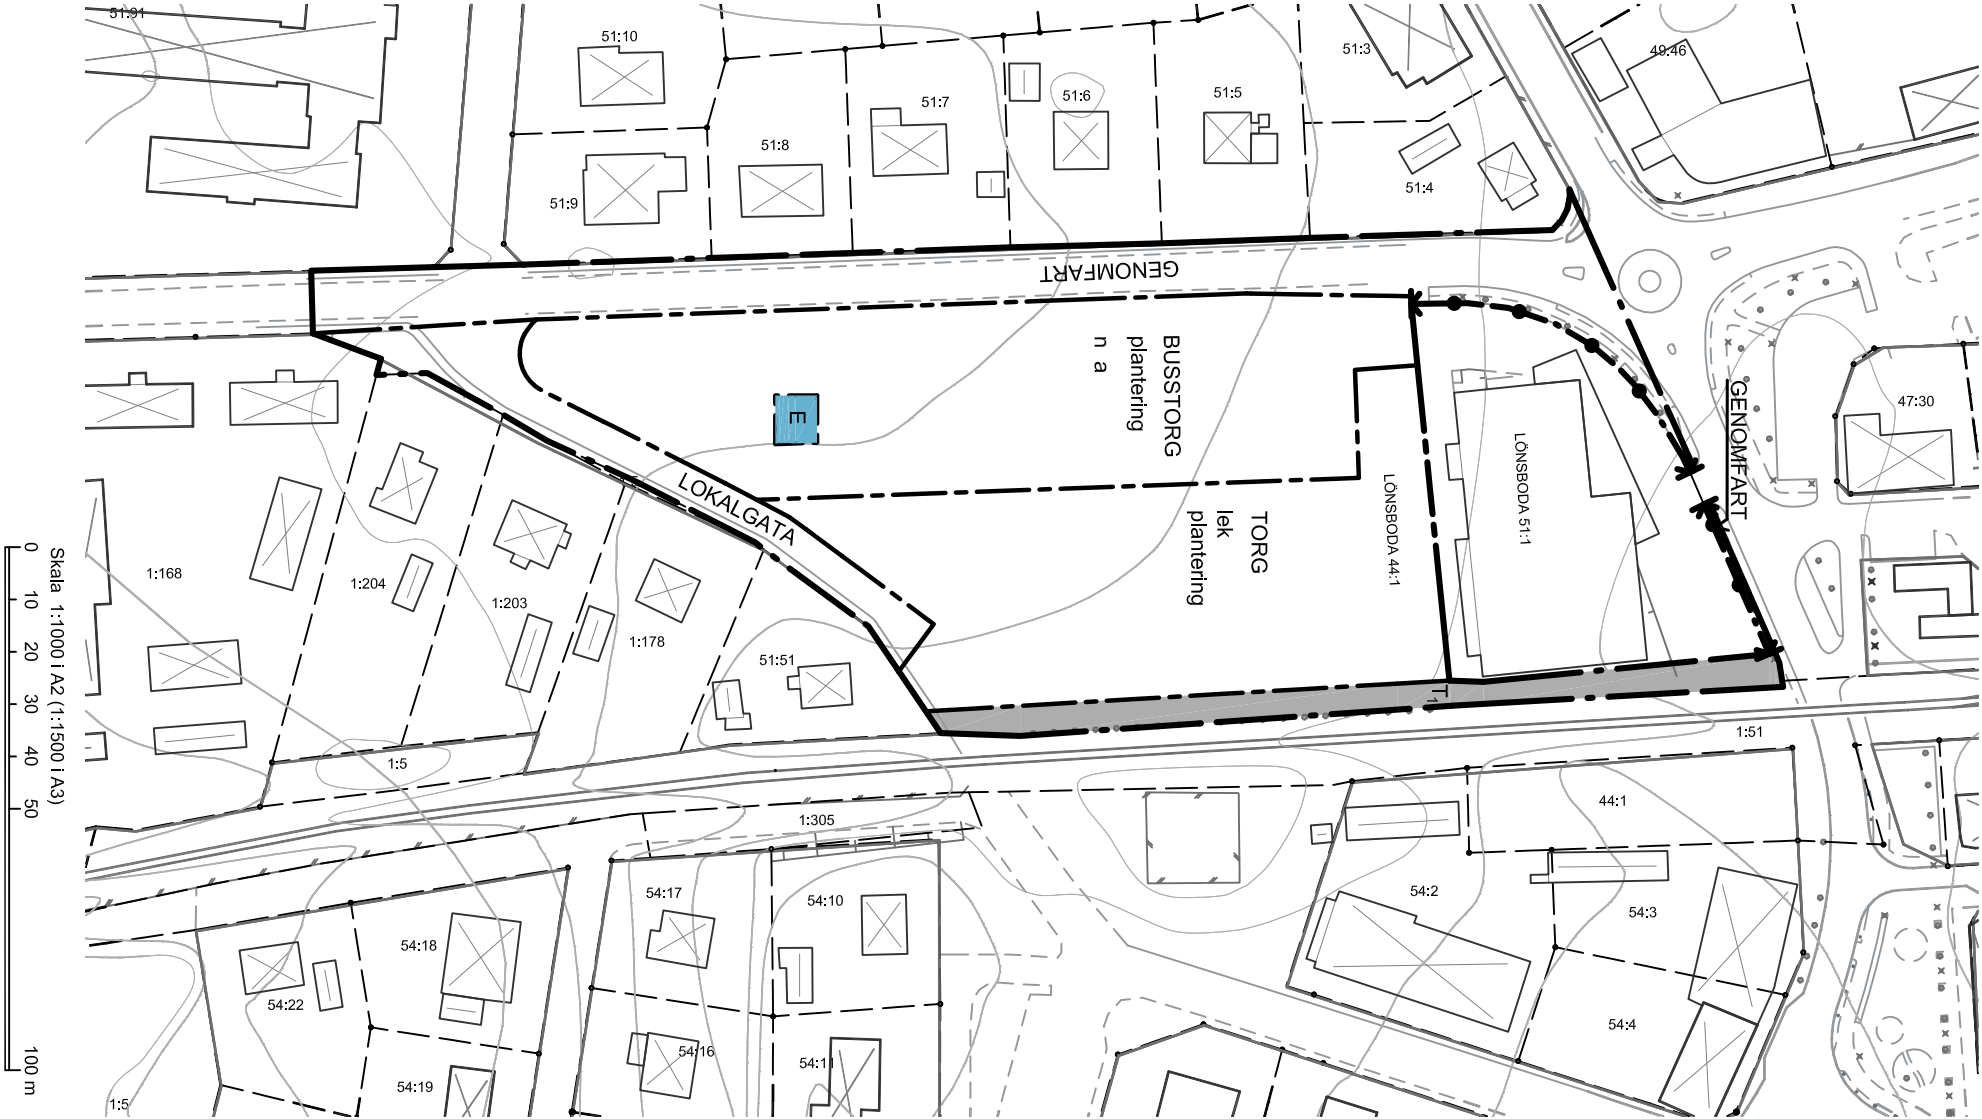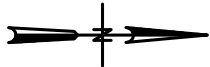

Grundkarta

TECKENFÖRKLARING

- Fastighetsgräns
- Fastighetsbeteckning
- 1778
- Byggnad, skärmak, transformator, rampa
- Mur, stödmur
- Silt
- Barnrätt, barnvagn resp. barnrätt, barnvagn
- Ägarens gräns
- Hälsörör
- Vägar, asfalt, grus
- Koordinatsystem SWEREF 99 13 30, Höjdsystem RH 2000.

Placering i kommunen markerat med en punkt.

