


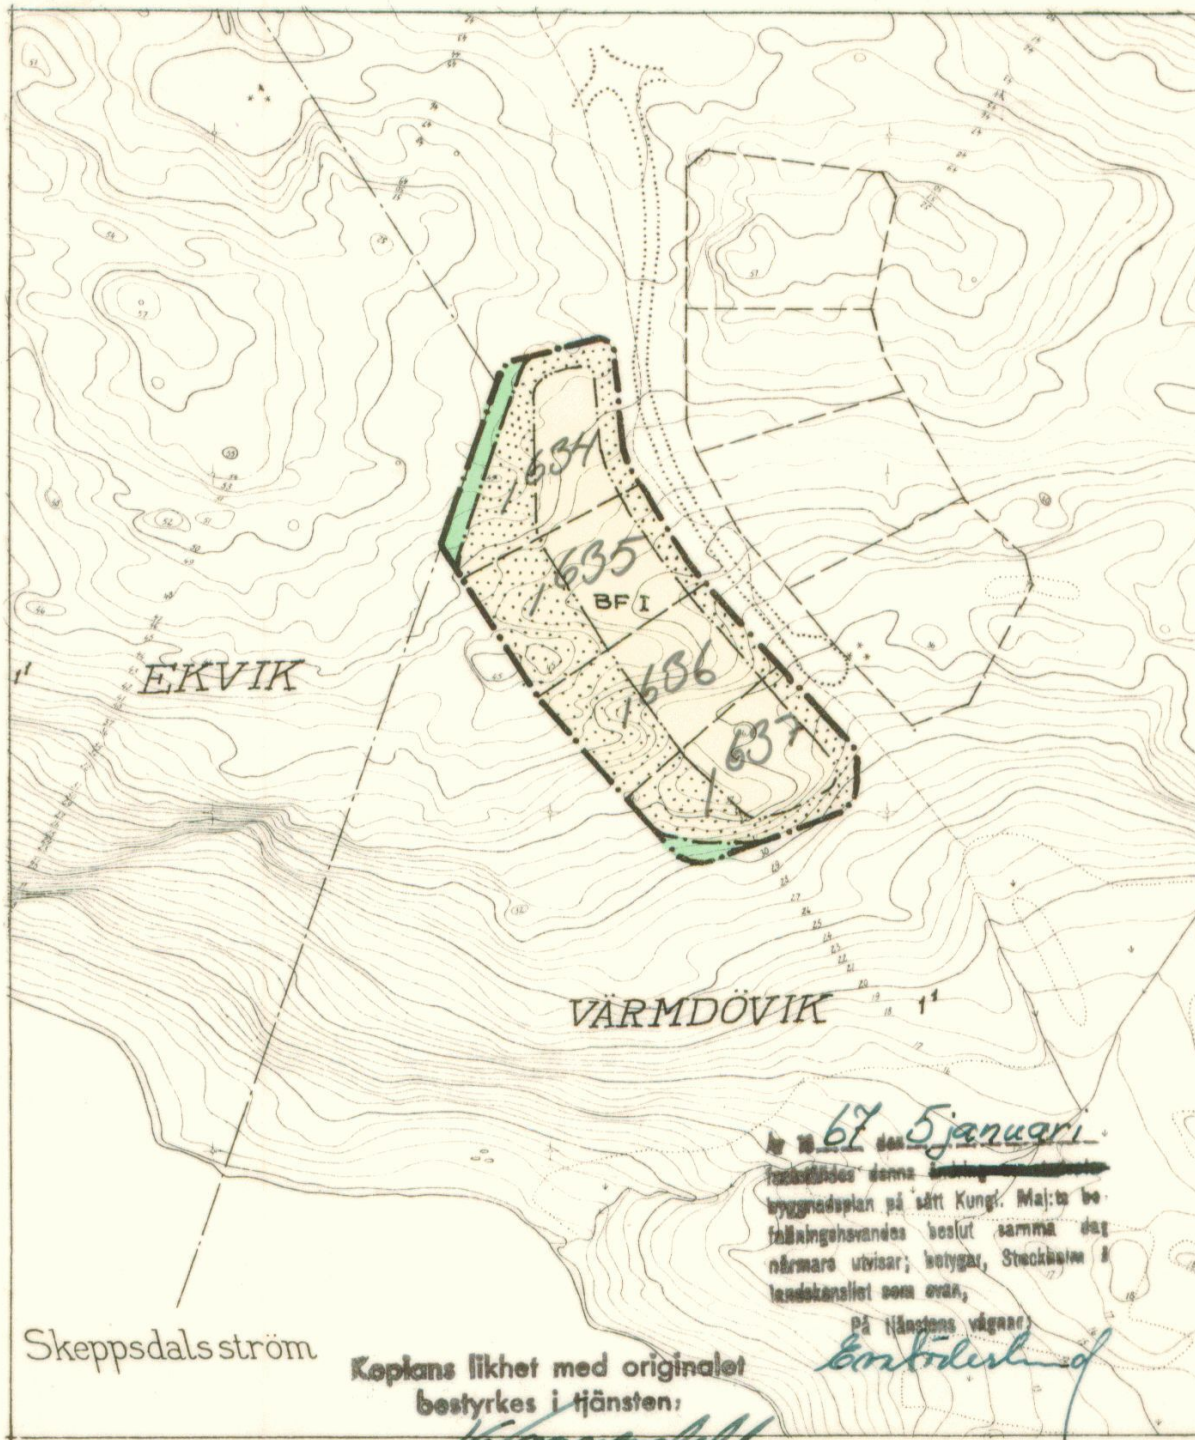

FÖRSLAG TILL BYGGNADSPÄN
FÖR DEL AV FASTIGHETEN

VÄRMDÖVIK 1¹

DEL AV SKEPPSDALSSTRÖMSOMRÅDET

I VÄRMDÖ SOCKEN OCH KOMMUN AV
STOCKHOLMS LÄN

UPPRÄTTAD I JANUARI 1966

ARKITEKTFIRMA S.B. JONSON A.B.

Skeppsdalsström

STEN JONSON
ARKITEKT SAR

BETECKNINGAR Å BYGGNADSPÄNEN

- BYGGNADSPÄNEGRÄNS
- BYGGNADSMARKS OCH ANNAN OMRÅDESGRÄNS
- BESTÄMMELSEGRÄNS
- GRÄNSLINJER, EJ AVSEDDA ATT FASTSTÄLLAS
- ALLMÄN PLATS, VÄGMARK
- " " PARK
- BF OMRÅDE FÖR BOSTADSÄNDAMÅL
- MARK SOM ICKE FÅR BEBYGGAS

Härmed bestyrkes att denna handling
tillhör Värmdö kommunalfullmäktiges
beslut av den 20/4 1966 34

BETECKNINGAR PÅ GRUNDKARTAN

Norra Värmdö den 12/5 1966

- FASTIGHETSGRÄNS
- VÄGAR
- DIKE RESP. ODLINGSGRÄNS
- NIVÅKURVA
- STRANDKONTUR
- PUNKT I RUTNÄT

Skeppsdalsström
Kommunikations

SKALA 1:2000 *Se D 121*

20 10 0 20 40 60 80 100 m

GRUNDKARTAN UPRÄTTAD ÅR 1961 AV MÄTNINGSING. TAGER

174