

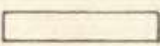
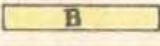
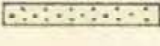
L24b

Förslag till ändring av stadsplan för del av KV. STJÄLKEN i Skövde stad

upprättat den 3 november 1952 av

Erik Olin
Stadsingenjör

- Stadsplanegräns
- Gällande områdesgräns
- *—* Gällande områdesgräns avsedd att utgå
- - - Områdesgräns
- - - Bestämelsegräns
- Parkgräns ej avsedd att fastställas

-  Allmän plats gata
-  Allmän plats park
-  Mark för bostadsändamål
-  Mark som icke för bebyggas

- +0.0 Gällande gatuhöjd
- III Antal våningar

- Befintlig ägogräns
- 1 1933 Ägobeteckning
-  Befintlig byggnad

§ 159. År 1952 den 27 november blev det å denna karta åskådliggjorda förslag till ändring av stadsplan för del av kv. Stjärken av stadsfullmäktige i Skövde antaget; betygar

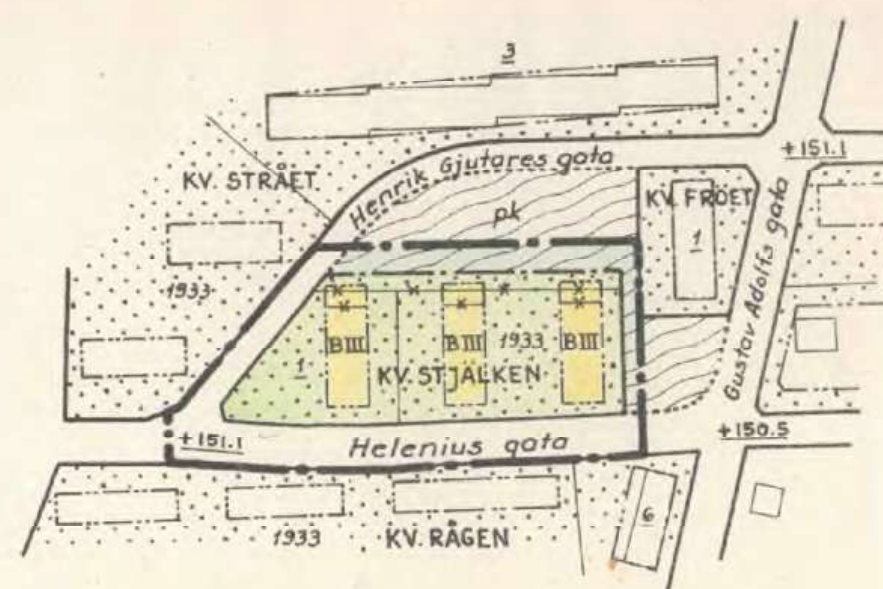
Som ovan

In fidem:


Amel Schenck

Genom Laga Hufvudmannet beslut den 23 december 1952 fastställdes lämnat i Skövde län å denna karta åskådliggjord ändring i stadsplan, betygat På tjänstens vägar.

J. Sunnerholm



MTR 20 0 50 100 150 200 MTR

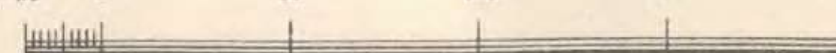

Skala 1:2000