
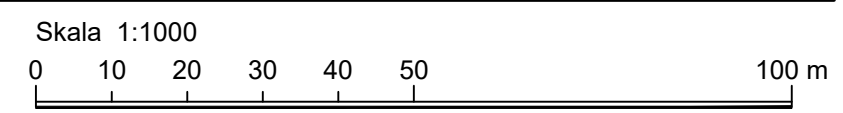


PLANKARTA

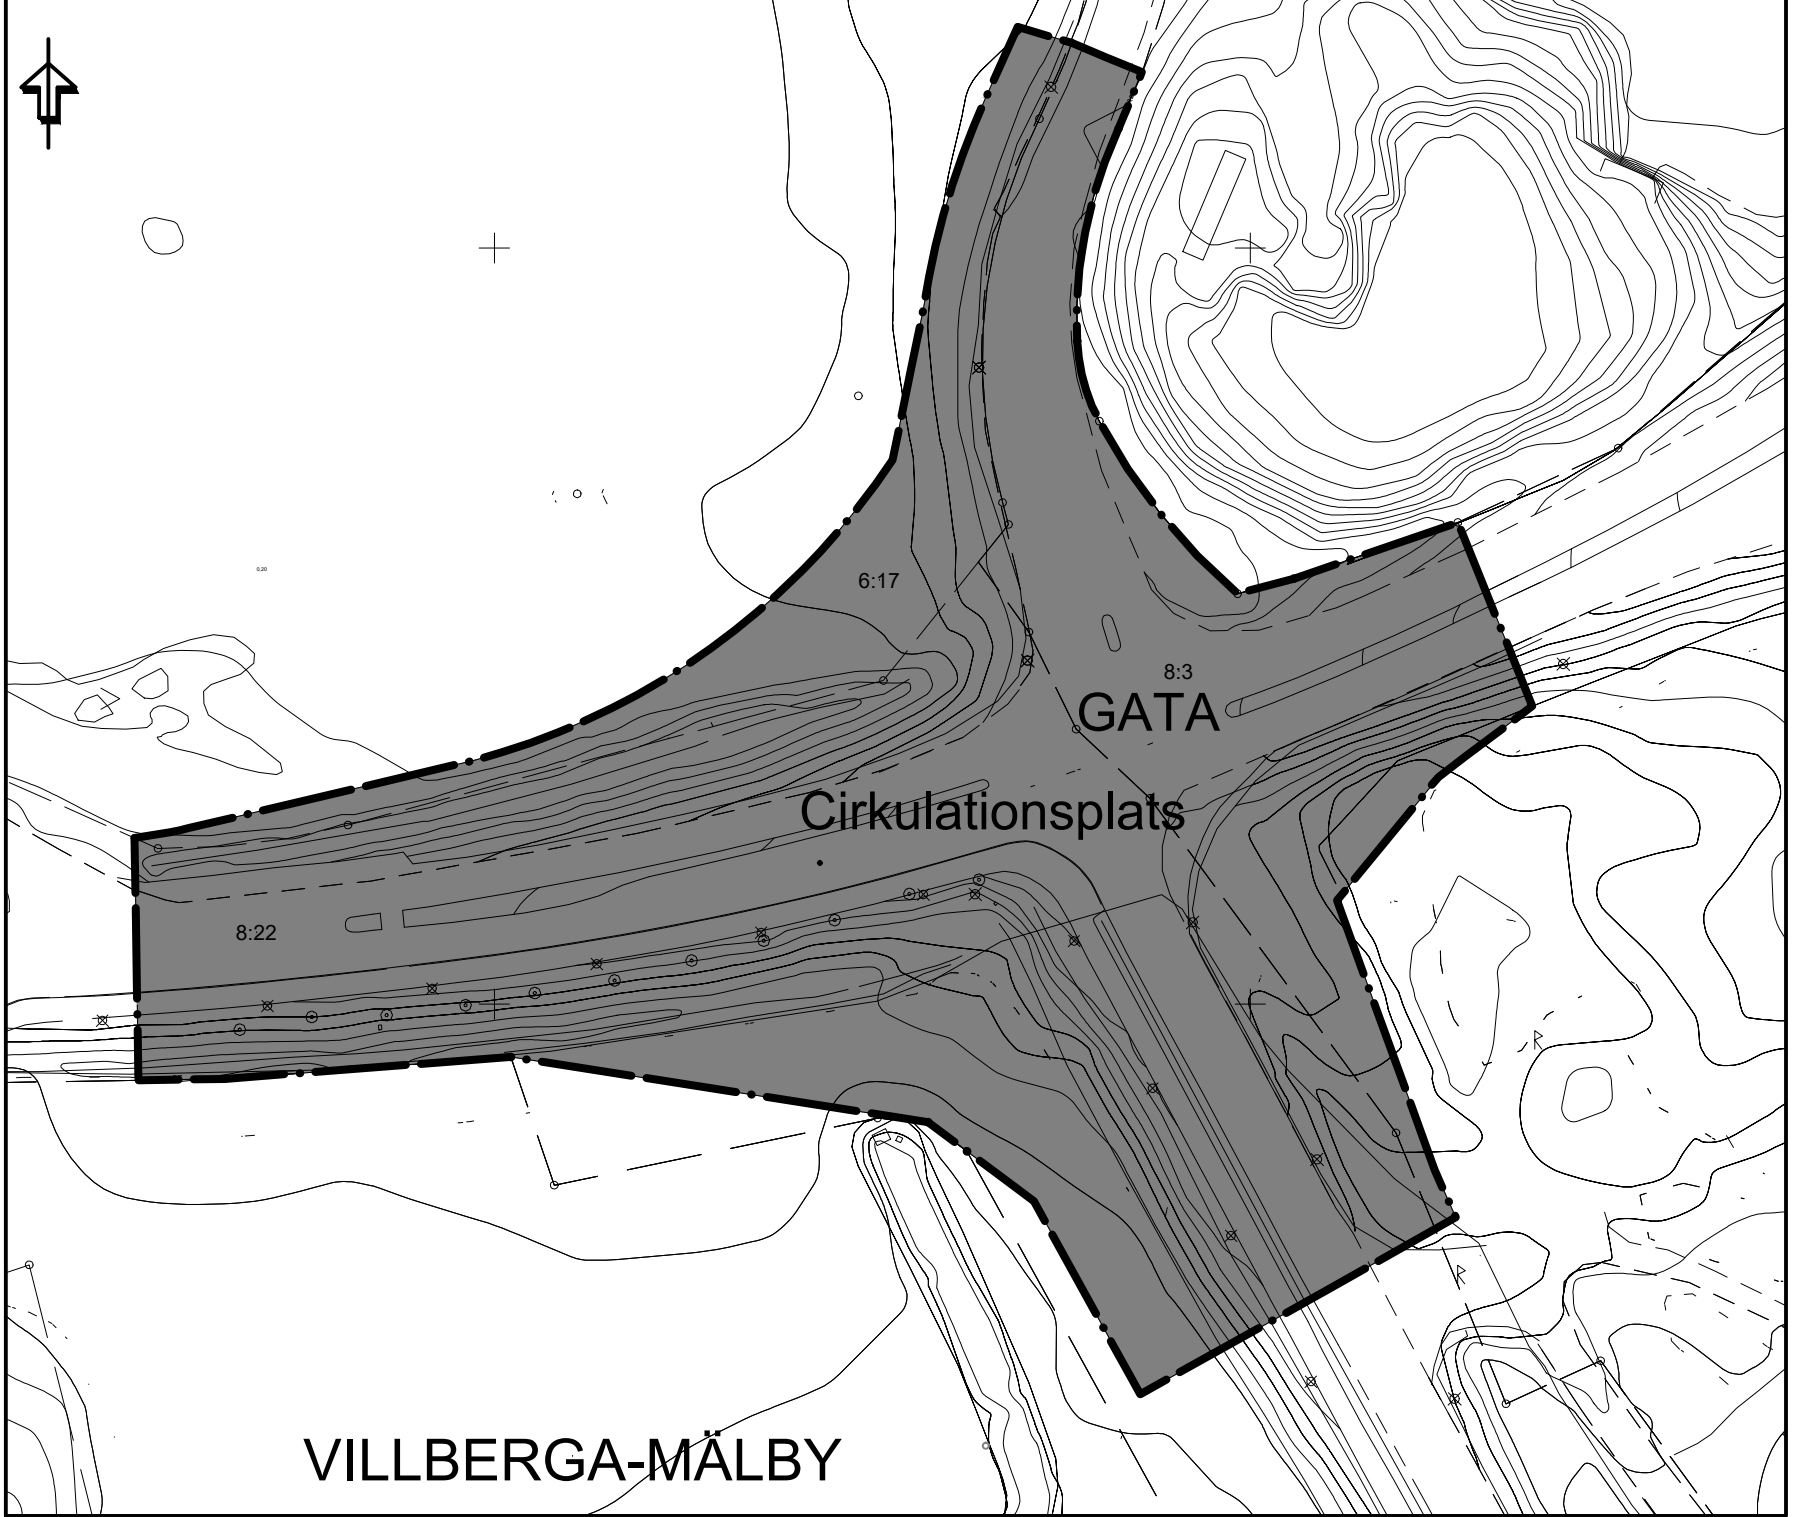

PLANBESTÄMMELSER

Följande gäller inom områden med nedanstående beteckningar. Där beteckningar saknas gäller bestämmelsen inom hela området.

GRÄNSER		Lagstöd
	Planområdesgräns	PBL (2010_9000) 4kap 5§
ANVÄNDNING AV MARK OCH VATTEN		Lagstöd
Allmän platsmark med kommunalt huvudmannaskap		PBL (2010_9000) 4kap 5§
	GATA	Gata
Egenskapsbestämmelser för allmän plats		Lagstöd
Cirkulation	Cirkulationsplats skall anordnas	PBL (2010_9000) 4kap 5§
ADMINISTRATIVA BESTÄMMELSER		
Administrativa bestämmelser Hela planområdet		
Genomförandetiden är fem år.		PBL (2010_9000) 4kap 21§

GRUNDKARTA

Upprättad från digital primärkarta 2021-01-19
Torgny Appelgren
GIS-ingenjör

STENVRETEN 8:3 del av,
8:22 del av samt 6:17 del av

BETECKNINGAR

- Planområdesgräns
- Traktgräns
- Fastighetsgräns
- Gränspunkt
- Nivåkurvor, 0,5 m ekvidistans
- Bostad- resp. uthus, husliv
- Bostad- resp. uthus, takkontur
- Skärmtak resp. Transformatorstation
- Formminne
- Formminneslinje
- Bestämmelser och rättighetsgränser
- Staket resp häck
- Lövträd resp. barrträd
- Vägg resp. kantsten
- Stänt
- RYMNINGEN
- 2:34
- 17,5
- +
- Traktnamn
- Fastighetsbeteckning
- Markhöjd
- Koordinatkruss

Teknisk beskrivning

Koordinatsystem i plan: SWEREF99 1630
Koordinatsystem i höjd: RH2000
Kartan innehåller detaljer med olika kvalitet.
Framställd genom nymätning och kopiering
från kommunala primärkartan

Skala 1:1000 (A2L)



TILL PLANEN HÖR FÖLJANDE HANDLINGAR:
Planbeskrivning, 2021-02-09
Fastighetsförteckning, 2021-01-19
Samrådsredogörelse, 2021-02-09
Utlåtande, 2021-02-26

ENKÖPINGS KOMMUN		ANTAGANDEHANDLING
Detaljplan för Cirkulationsplats Stockholmsv/Österleden Enköpings kommun - standardförfarande		Beslut om samråd 2020-06-04
Upprättad 2021-02-09		KS Antagande 2021-03-23 § 48
Patrik Holm Planavdelningschef		Laga kraft 2021-04-21
Karin Komstadius Planarkitekt		Genomförandetid 2026-04-21
		Diarienummer KS2020/389
		Plannummer KS2020/389
		Utskriftsformat A3