

Kopia.

Förslag till ändring i stadsplanen för kvarteren Sadeln och Skopan i Lid- köpings stad.

Upprättat i mars 1949 av

B. Holmstrand.

stadsarkitekt.


Tillhör byggnadsnämndens
beslut den 13 april 1949,
§ 97.

Gunnar Johansson

byggnadsnämndens ordf.

Kopians likhet med originalet
betygar i tjänsten:

stadsarkitekt

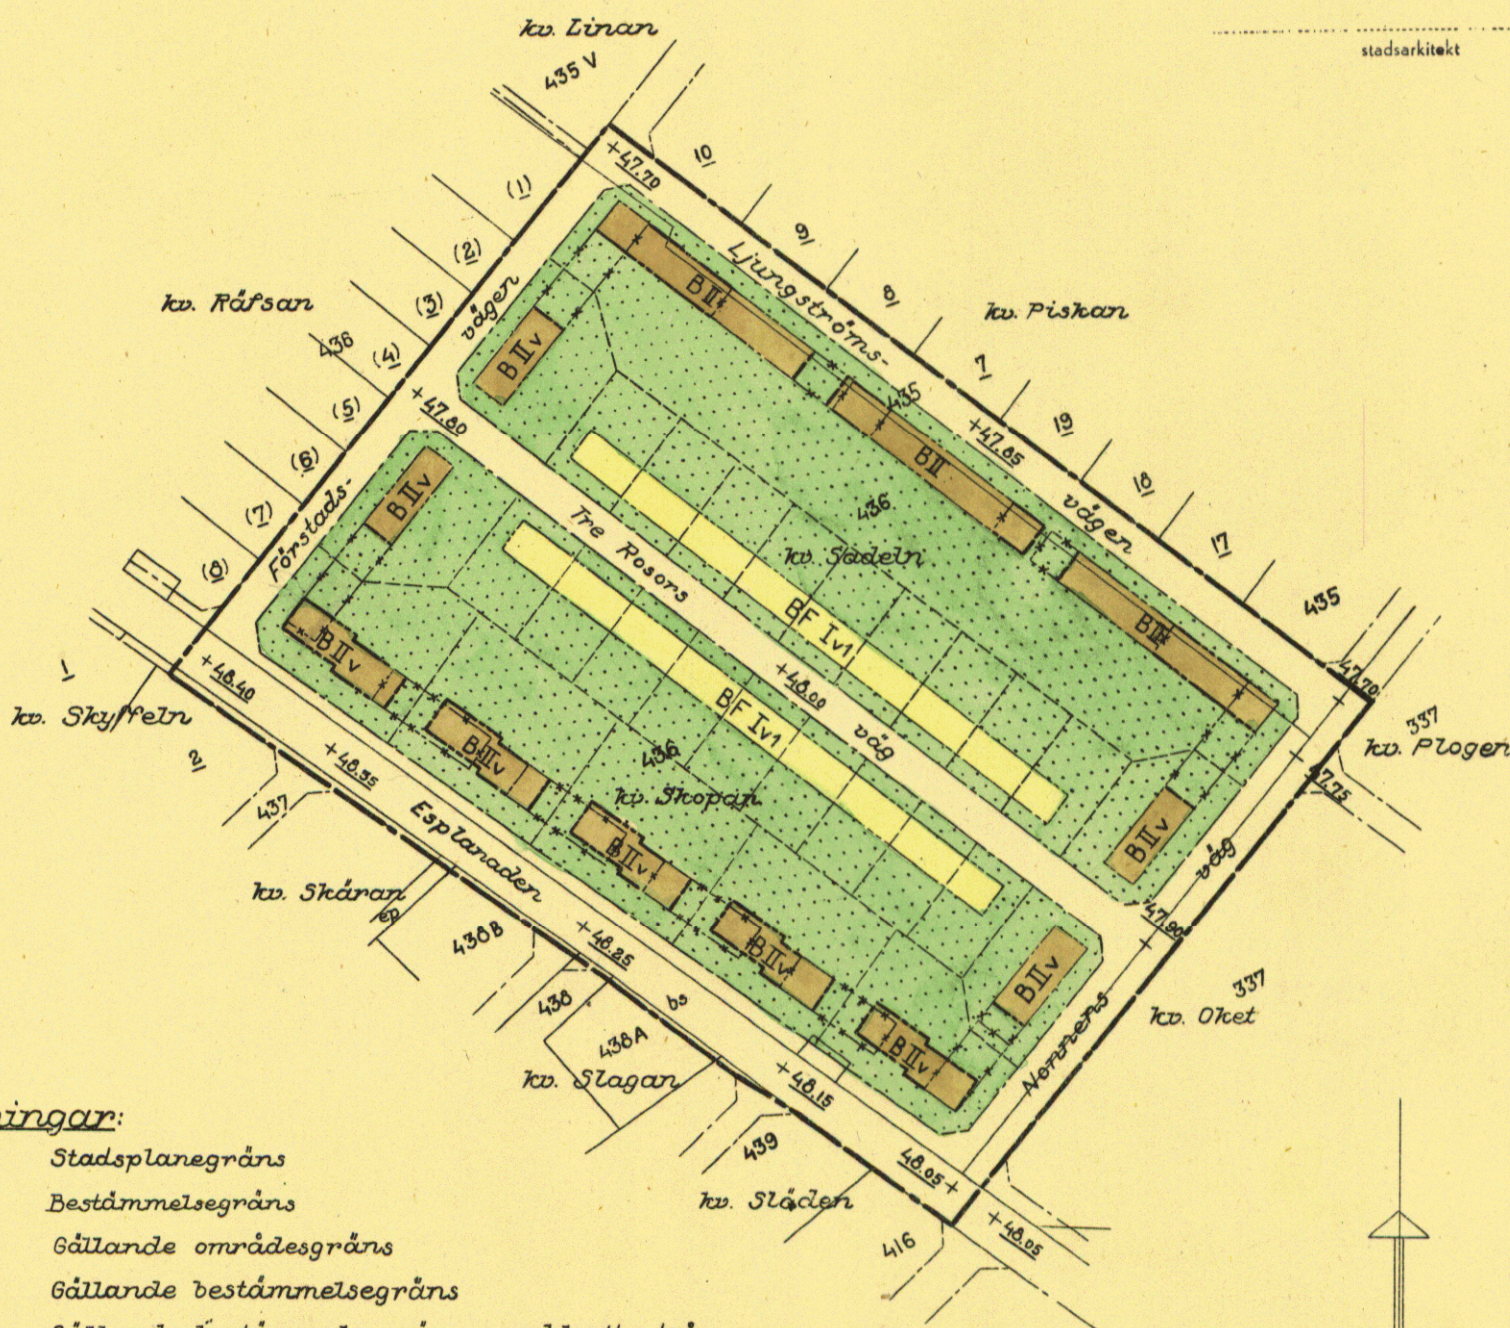

Beteckningar:

- Stadsplanegräns
- Bestämmelsegräns
- Gällande områdesgräns
- Gällande bestämmelsegräns
- Gällande bestämmelsegräns avsedd att utgå
- Tomtlinje ej avsedd att fastställas
- Allmän plats /gata/
- B Mark för bostadsändamål
- BF Mark för bostadsändamål i fristående byggnadssätt
- Mark, som ej får bebyggas
- +0.00 Gällande gathöjd
- I,II Antal våningar
- Iv,IIv Antal våningar jämte vind
- 1 Antal lägenheter
- Befintliga byggnader
- § § 435 Fastighetsbeteckningar
- Fastighetsgräns

Genom laga kraftvunnet beslut den 19 maj 1949 fastställde länsstyrelsen i Skaraborgs län å denna karta åskådliggjord ändring i stadsplan; betygar. Mariestad å landskansliet den 19 maj 1949.

På tjänstens vägnar:

J. Sunnerholm

J. Sunnerholm

0068

Skala 1:2000