

St 183 L24e 1683K

Förslag till ändring av stadsplanen för del av kv. RÖDFYRAN m.m. i SKÖVDE

upprättat den 30 september 1966

L. Sjöström
stadsarkitekt

Genom laga kraftvunnet beslut den

10 juli 1967 fast-

ställdes länsstyrelsen i Skaraborgs län

å denna karta åskådliggjord *en ändring*

av stadsplan; betygat

På tjänstens vägnar:

Tor Jungkvist
Tor Jungkvist

Tillhör byggnadsnämndens i Skövde
beslut den 22/12 1966 § 600;

betygat

På tjänstens vägnar:

J. Sjöström
Byggnadsnämndens sekreterare

Tillhör stadsfullmäktiges i Skövde be-
slut den 23/1 1967 § 14;

betygat

På tjänstens vägnar:

Arvid K. K.
Stadsfullmäktiges sekreterare

ORIGINAL

Bil. 2

STADSPLANEKARTA

A. GRÄNSBETECKNINGAR:

- linje belägen tre meter utanför det område,
som förslaget avser
- gällande stadsplanelinje, avsedd att bibehållas
- x-x- gällande stadsplanelinje, avsedd att utgå
- - - - föreslagen ny gräns för ändamålsområde
- - - - föreslagen ny gräns för bestämelseområde
- gränslinje, ej avsedd att fastställas

B. OMRÅDESBETECKNINGAR:

Allmän plats

- park
- +000,0 gällande gatuhöjd


Specialområden

- Tm område för bensinstationsändamål
- Mo område för motelländamål
- mark som icke får bebyggas

GRUNDKARTA

- gällande kvartersgräns
- - - fastighetsgräns
- bostadshus resp. annan byggnad
- kraftledning
- staket
- nivåkurvor
- 1,536, cc fastighetsbeteckningar
- + rutnätspunkt

Skala 1:1000

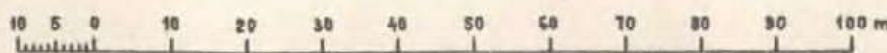

Grundkartan upprättad av

W. P. R. R.

bitr. stadsingenjör, mättningsman

