


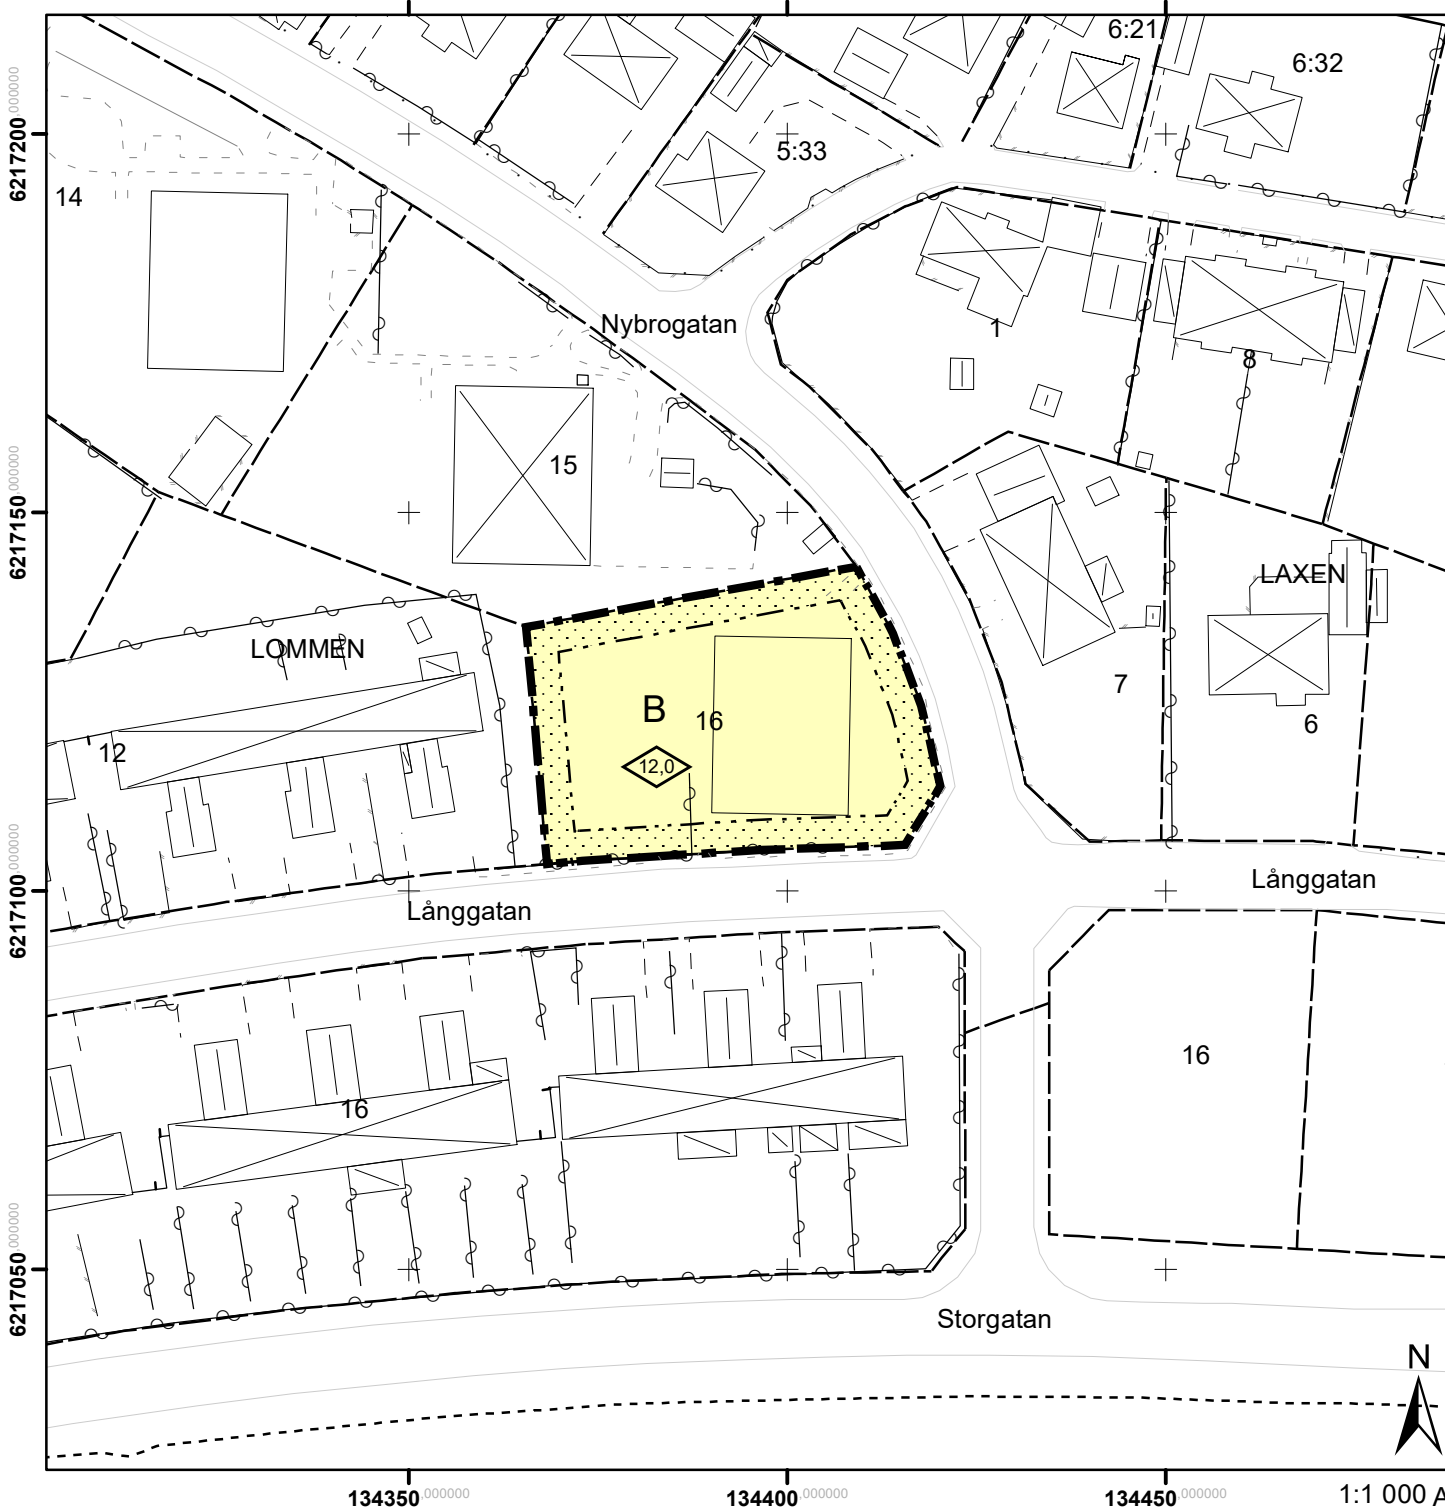

Detaljplan för Lommen 16

Klippans kommun, Skåne län

ANTAGANDE Lagakraft 2020-06-02

GRUNDKARTANS BETECKNINGAR

- fastighetsgräns
- fastighetsbeteckning
- höjdkurva
- byggnad
- gång/körbanekant

Uppgifter om grundkartan:
Koordinatsystem Sweref 99 13 30, RH2000.
Kartan är ett utdrag från vår digitala kartbas.
Kontrollerad 2020-01-30

PLANBESTÄMMELSER

Följande gäller inom områden med nedanstående beteckningar.
Endast angiven användning och utformning är tillåten.
Där beteckning saknas gäller bestämmelsen inom hela planområdet.

GRÄNSBETECKNINGAR

- Planområdesgräns
- Egenskapsgräns

ANVÄNDNING AV MARK OCH VATTEN

Kvartersmark

- B** Bostäder, PBL 4 kap. 5 § 1 st 3 p.

EGENSKAPSBESTÄMMELSER FÖR KVARTERSMARK

Utformning

- Högsta byggnadshöjd är angivet värde i meter, PBL 4 kap. 16 § 1 st 1 p.

Placering

- Marken får inte förses med byggnad, PBL 4 kap. 16 § 1 st 1 p.

ADMINISTRATIVA BESTÄMMELSER

Genomförandetid

Genomförandetiden är 5 år., PBL 4 kap. 21 §

