

1958-09-12

FÖRSLAG TILL ÄNDRING AV STADSPLANEN FÖR KV. HÄSTHOVEN I ÅSTORPS KÖPING I KRISTIANSTADS LÄN

HÄLSINGBORG DEN 24 MAJ 1958

Mogens Mogensén
MOGENS MOGENSEN
ARKITEKT SAR

STADSPLANEKARTA

BETECKNINGAR:


- Stadsplanegräns
- Gällande stadsplanering
- Områdesgräns
- Bestämmelsegräns
- *-*- avsedd att utgå
- Allmän plats, gata m.m.
- ▨ HBS Mark för handels- och bostadsändamål i slutet byggnadssätt
- ▨ A Mark för allmänt ändamål
- ▨ Mark som icke får bebyggas
- ▨ Mark för terrass- och gårdsöverbyggnad
- III Antal våningar
- +0.00 Fastställd gathöjd
- befintlig byggnad

N:r III: 1514. Fr 1958 den 12 september har länsstyrelsen genom lagakraftvunnet beslut fastställt den i kartan upptagna stadsplaneändringen; dock att från fastställelse undantagits del med blå färg angivna området betygar Kristianstad i landskansliet som ovan.

På Årstens vägnar:

Ake Walton
Ake Walton

Stämpel kr. 2:-
(2012-0074)

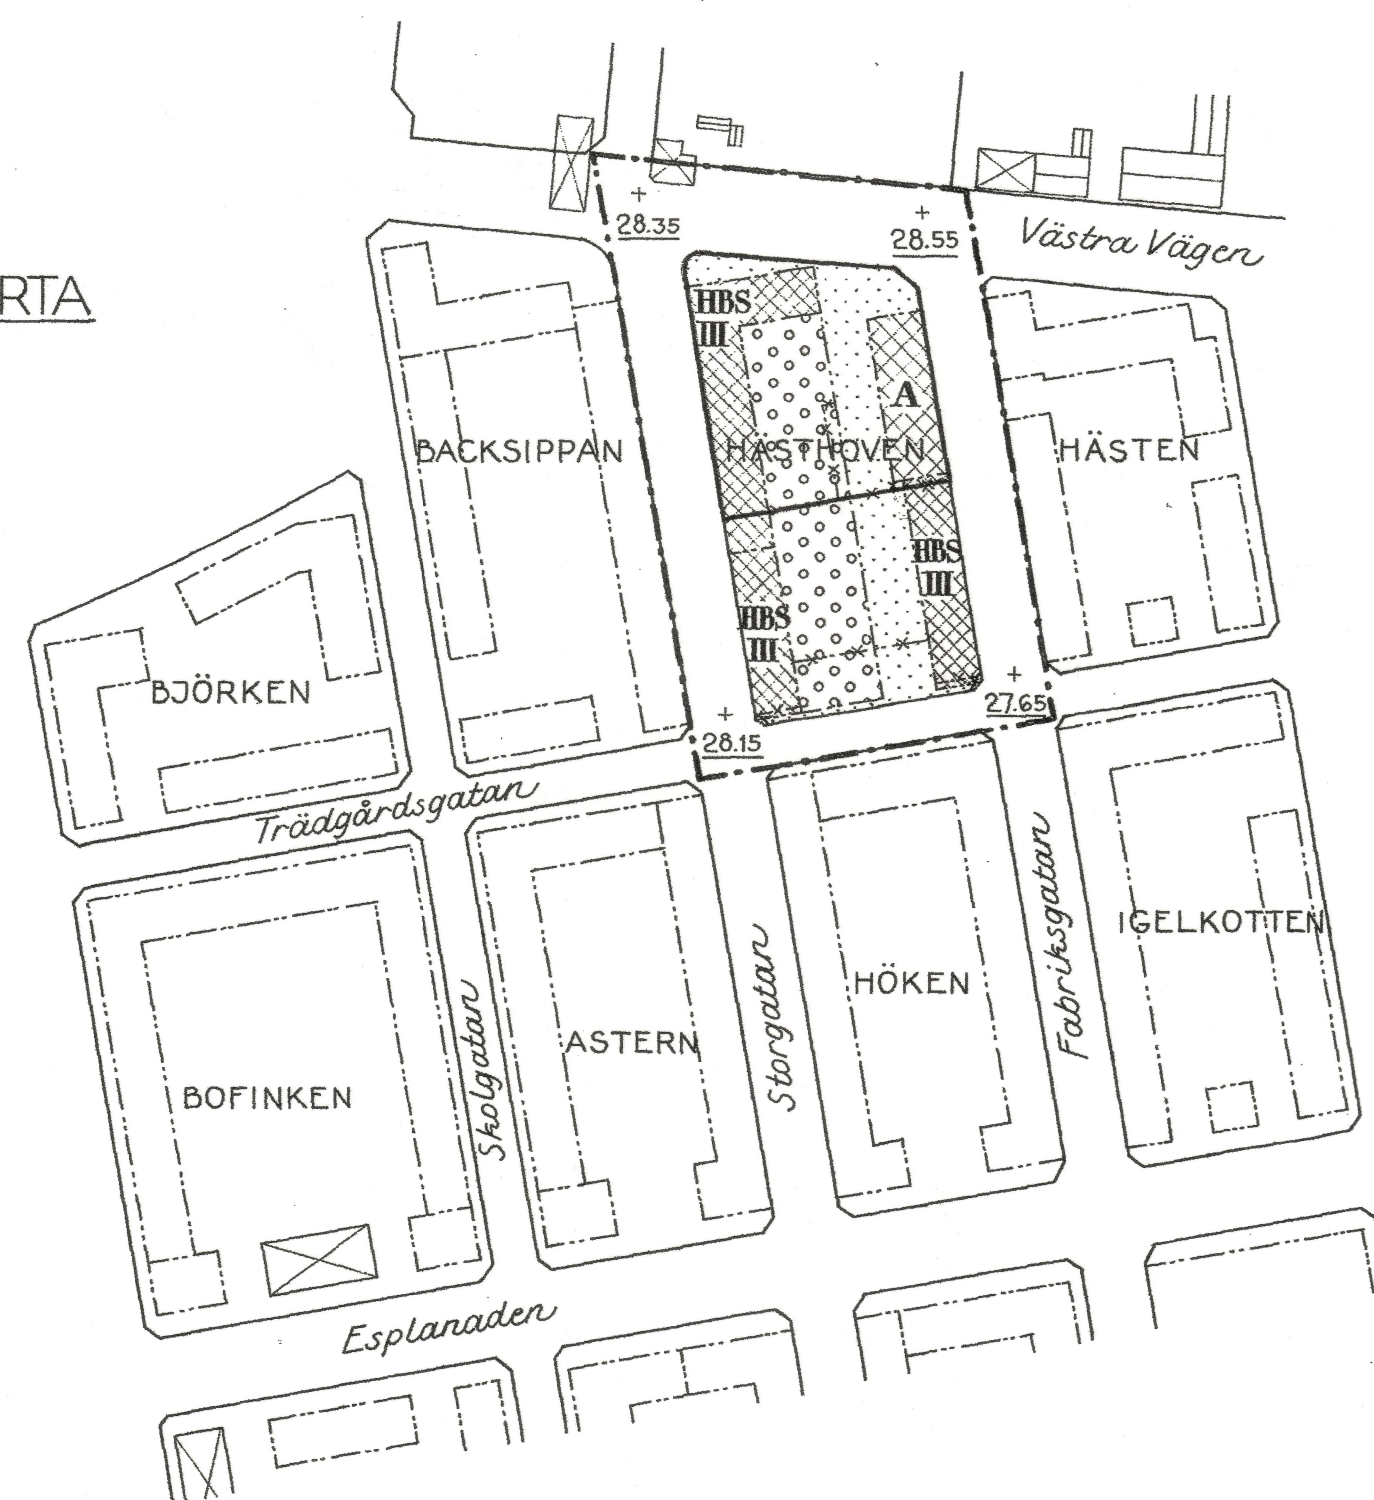

Tillhör byggnadsnämndens i Åstorp
köping beslut S. 119 den 7/7 1958

P. Johansson
ordföranden

Skala 1:2000

100 50 0 100 200 300 m

S. 50