


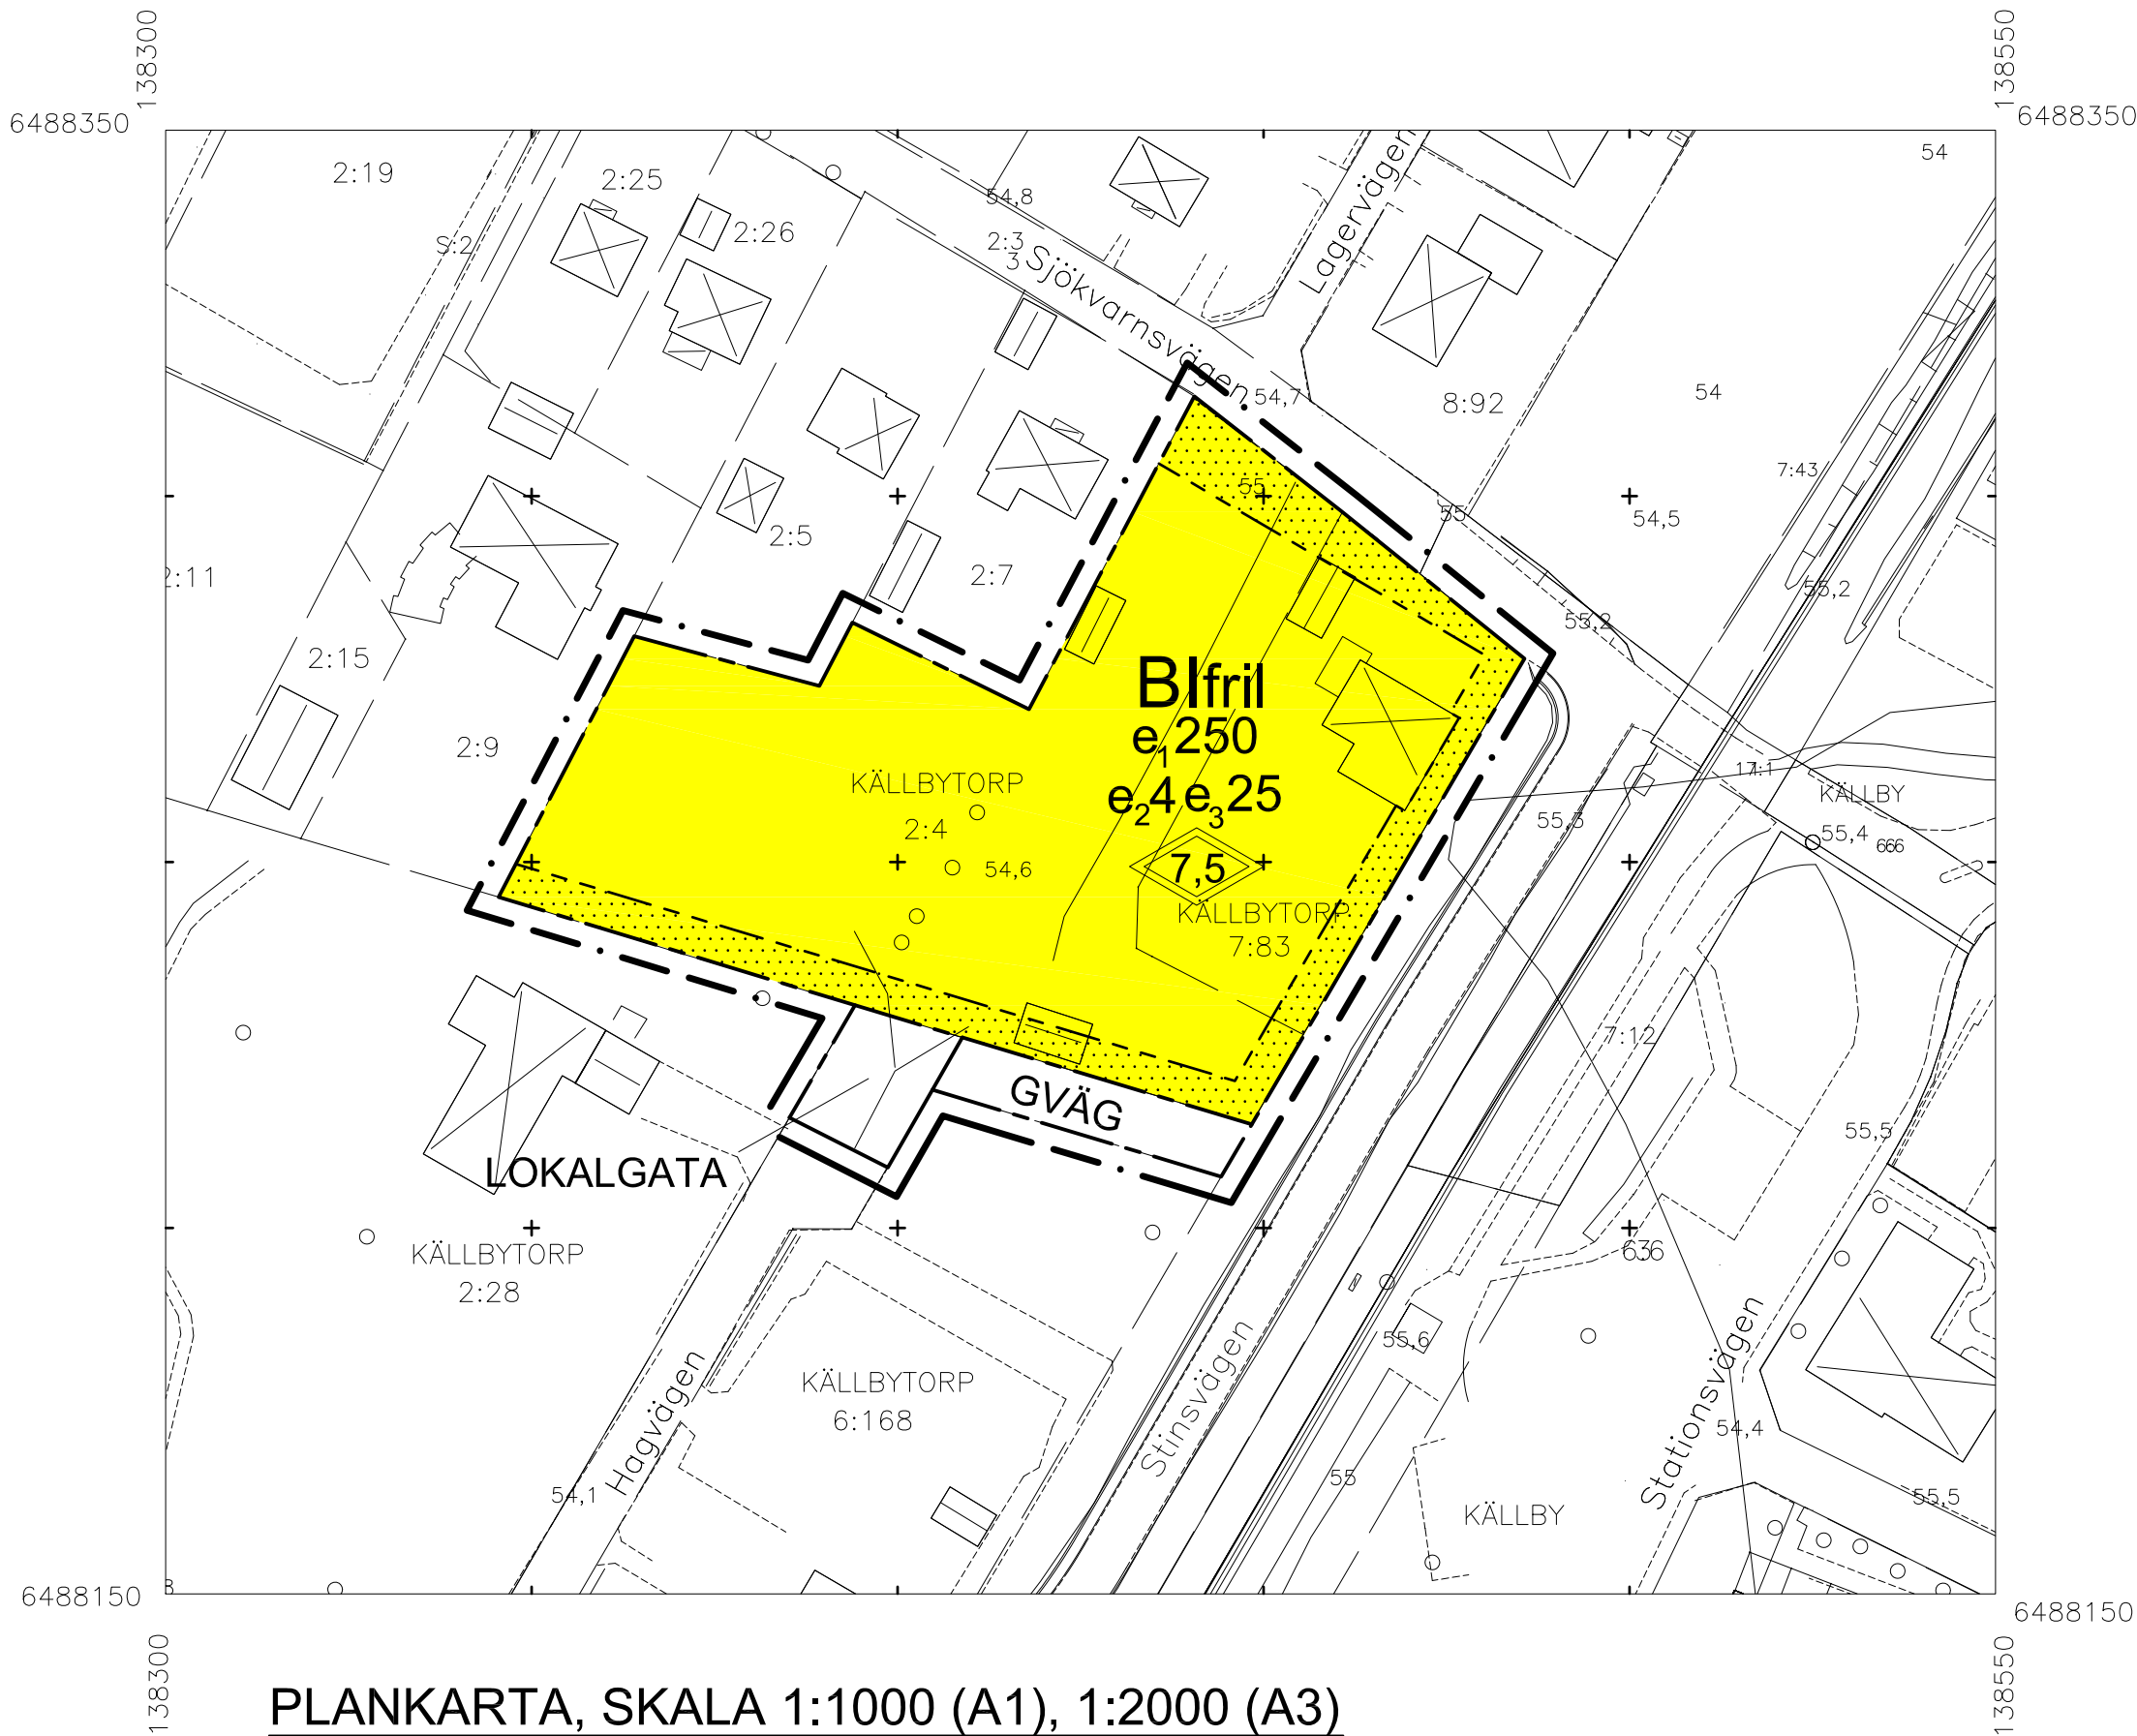

PLANKARTA, SKALA 1:1000 (A1), 1:2000 (A3)

PLANBESTÄMMELSER

Följande gäller inom områden med nedanstående beteckningar.Där beteckning saknas gäller bestämmelsen inom hela planområdet, om inte annat anges.

GRÄNSER

- Planområdesgräns (belägen 8 m utanför planområdet)
- Användningsgräns
- Egenskapsgräns

ANVÄNDNING AV MARK OCH VATTEN

Allmänna platser

- LOKALGATA Lokaltrafik
- GVÄG Gångväg

Kvartersmark

- B Bostäder

UTNYTTJANDEGRAD/FASTIGHETSFÖRDELNING

- e.00 Största sammanlagda byggnadsarea i m² per fastighet.
- e.0 Högsta antal tomter
- e.0 Största sammanlagda byggnadsarea i procent av fastighetsarea.

BEGRÄNSNINGAR AV MARKENS BEBYGGANDE

- Marken får inte bebyggas

PLACERING; UTFORMNING; UTFÖRANDE, TEKNIK

Utformning

- 7.5 Högsta byggnadshöjd (nock) i m
- I Högsta antal våningar
- fril Endast friliggande hus
- b₁ Ej källare

ILLUSTRATIONER

- Illustrationslinje

ADMINISTRATIVA BESTÄMMELSER

Genomförandetiden är 10 år från den dagen planen vunnit laga kraft.

Antagandehandling



- Beskrivning
- Samrådsredogörelse
- Illustrationsplan
- Fastighetsförteckning

Detaljplan för
Källbytorp 2:4 mfl
Göteborgs kommun

Upprättad april 2013

Beslutsdatum
Antagande
MBN 2013-05-21
Lagakraftvinnande
2013-07-02

Per Seiving
Stadsarkitekt

DP#278

PLANKARTA, SKALA 1:1000 (A1), 1:2000 (A3)

Grundkartan upprättad av ALP Markteknik AB?
Koordinatsystem i planSWEREF 99 13 30
Höjdsystem Göteborgs lokalt
Fastighetsindelningen aktuell april 2013.

GRUNDKARTEBETECKNINGAR HMK-Ka:D

- Traktgräns
- Fastighetsgräns
- Fastighetsbeteckning
- Byggnader
- Väglinjer

- Elledning ovan mark
- Nivåkurvor
- Slänt

PLANKARTA, SKALA 1:1000 (A1), 1:2000 (A3)

