

RESOLUTION

I en den 1 juni 1955 till länsstyrelsen inkommen ansökning har Judith Sjödin, Yxlöstrand, Yxlan, anhållit om upphävande av den av länsstyrelsen den 17 oktober 1946 godkända styckningsplanen för fastigheten Yxlö 4:35 i Blidö socken.

Över ansökningen har yttrande avgivits av bl a länsarkitekten i länet.

Den 27 februari 1956 har sökanden återkallat framställningen därvid länsstyrelsen låter bero.

Judith Sjödin förpliktas att för den av länsarkitekten i ärendet utförda granskningen till länsstyrelsen inbetala avgift med ett belopp av femton kronor.

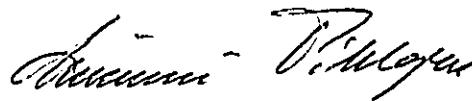
Stämpel som anger vart besvär skall sändas.

Stockholm å landskansliet den 20 mars 1956.

På länsstyrelsens vägnar:

Olof Ljungström

Bestyrkes på tjänstens vägnar:



Beskrivning över förslag till sådan avstyckningsplan, som avses i 19 kap 1 § jorddelningslagen, för fastigheten Yxlö 4:35 i Blidö socken av Stockholms län.

Nämnda fastighet är belägen å mellersta delen av Yxlan vid stranden av Blidösund och Yxlöviken. På fastigheten finnes privat ångbåtsbrygga, som angöres för ett fåtal lägenhetsägares räkning efter tillsägelse. Närmaste allmänna ångbåtsbrygga är "Yxlöstrand" belägen mittöver Yxlöviken, c:a 1 km landvägen från fastigheten. Över fastigheten uppkommer ej genomgångstrafik.

Trafiken från fastigheten sker med gång och cykel till handelsboden i Yxlö by, varest även finnes post och telefon.

För badning har reserverats fastighetens hela sammanhängande strand vid Blidösund.

För Blidö socken gälla utomplansbestämmelser och byggnadsordning. För tomtplats avsedd för bostadsbebyggelse föreskrives en areal av 5000 kvadratmeter, vilken areal dock om förhållandena så medgiva må nedbringas till 2500 kvadratmeter.

De i planen avsedda tomtplatserna ha beräknats med en medelareal av omkring 5000 kvadratmeter.

Några områden med parknatur eller särskilt lämpliga till strövområden finnes ej inom denna fastighet, som har ett tämligen instängt läge mellan andra fastigheter, som upptaga halvöns stränder. Erforderlig mark har reserverats till öppen plats, vari nu befintliga vägar kunna bibehållas och eljest erforderliga kunna anläggas.

Ledningar för vatten och avlopp torde på denna plats ej komma att anordnas i sammanhängande system, utan för varje lägenhet för sig, vartill lägenheternas storlek ger möjlighet.

Norrtälje i januari 1946
Hjalmar Österberg
Distriktslantmätare.

Rätt avskrivet betygar:

Hjalmar Österberg

Länsstyrelsens i Stockholms län resolution i ärende, varom nedan vidare förmäles: given Stockholm å landskansliet den 17 oktober 1946.

I en den 16 mars 1946 hit ingiven ansökan har Judit Sjödin med bifogande i tre exemplär av en utav distriktslantmätaren Hjalmar Österberg år 1945 upprättad karta med därtill hörande beskrivning, utvisande förslag till avstyckningsplan över fastigheten Yxlö 4:35 i Blidö socken, anhållit om godkännande av planen för berörda områdes ordnande.

I ärendet hava infordrade yttranden avgivits av överlantmätaren, länsarkitekten och vägförvaltningen i länet samt av riksantikvarieämbetet.

Länsstyrelsen har tagit ärendet under övervägande och prövar skäligt att, med undantag för den å kartan utvisade fastighetsindelningen, godkänna förevarande förslag till plan att lända till efterrättelse vid avstyckning inom det å nämnda karta närmare angivna området.

För den av länsarkitekten i länet verkställda granskningen har Judith Sjödin förpliktats att till länsstyrelsen erlagga en avgift av tjuguen kronor, vilken avgift jämväl blivit erlagd.

Stämpel som anger vart besvär skall sändas

På länsstyrelsens vägnar::
Olof Ljungström

Avskriftens riktighet bestyrkes i tjänsten:
(namnteckning ej angiven i avskriften)

Rätt avskrivet betygar:

Stenman Rindgren

46

Wm. L. Garrison

i Blidö socken av Stockholms län
upprättat år 1945 av





upprättat år 1945 av



Helma Selberg
Distriktslantmätare

Skala 1:2000



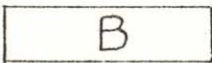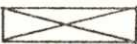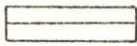 Beteckningar:

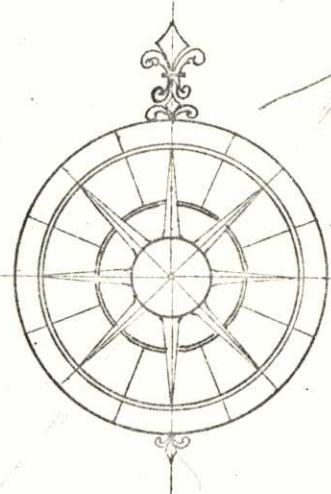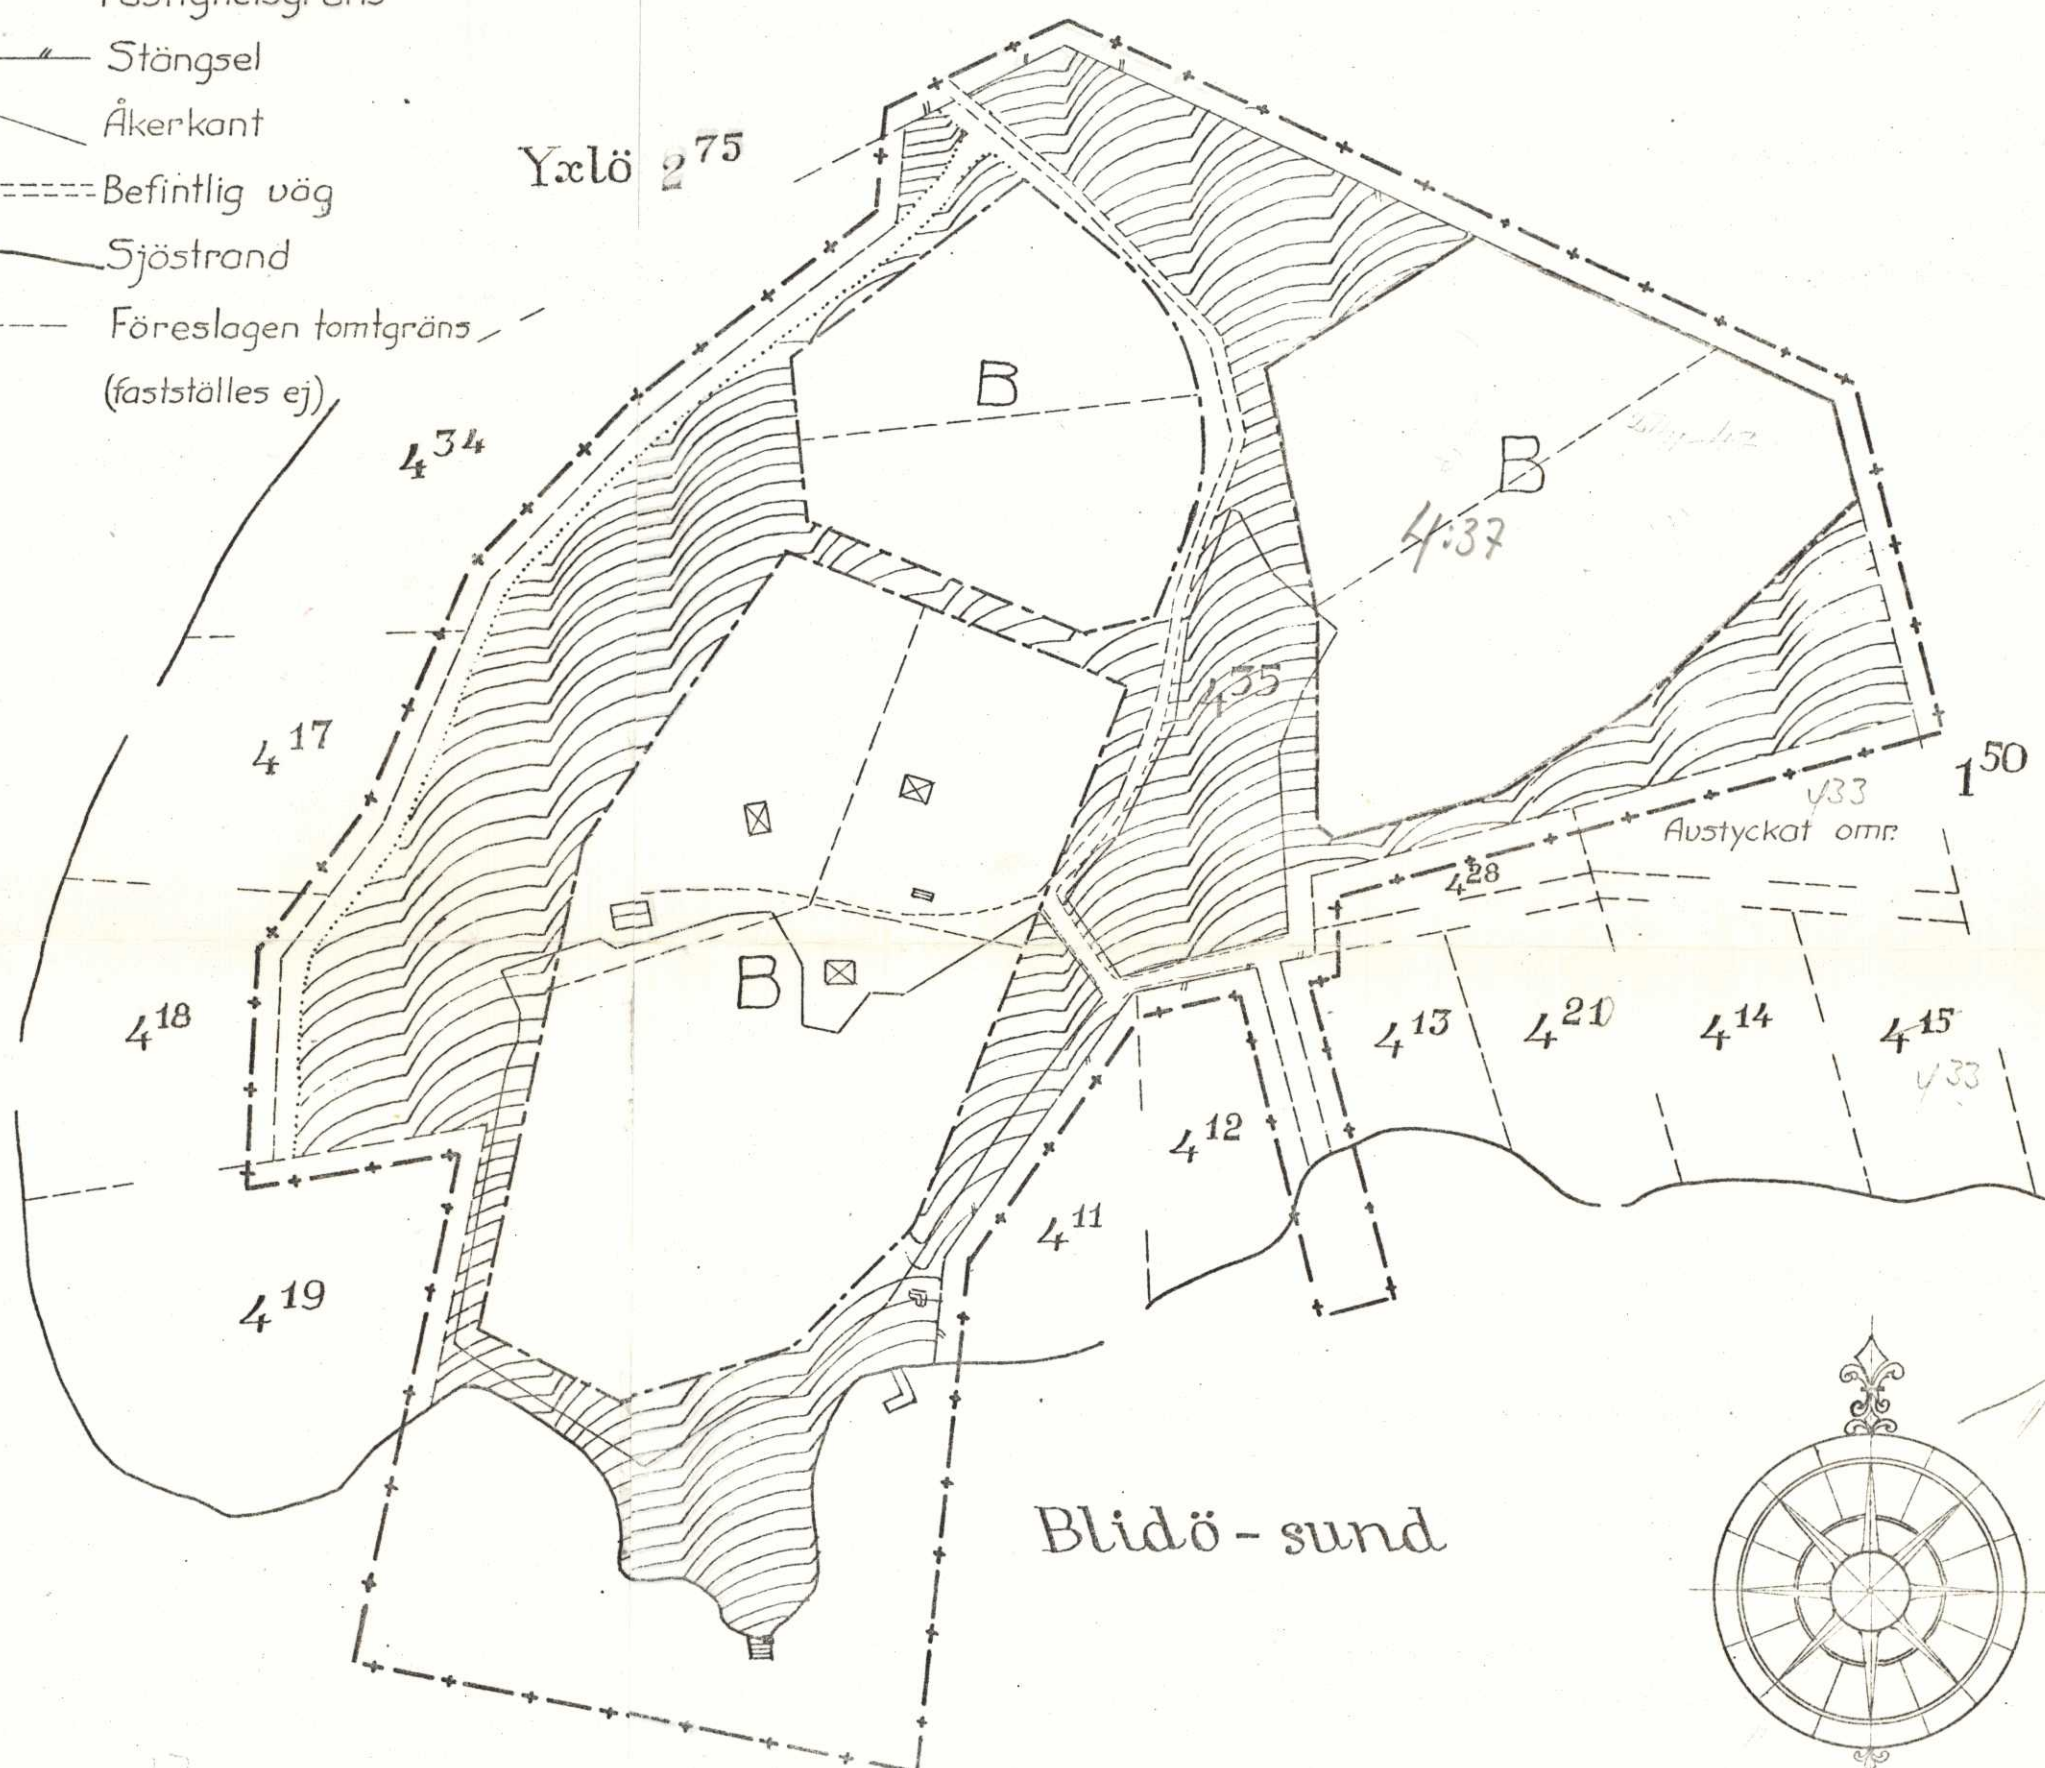-  Linje dragen 3 m.m. utanför
planområdets gräns
 Kvartersgräns
 Mark avsedd för bebyggelse
 Allmän plats, park o.d.
 Boningshus
 Uthus
 Fastighetsgräns
 Stängsel
 Åkerkant
 Befintlig väg
 Sjöstrand
 Föreslagen tomtgräns /
(fastställes ej),



24-11 A