


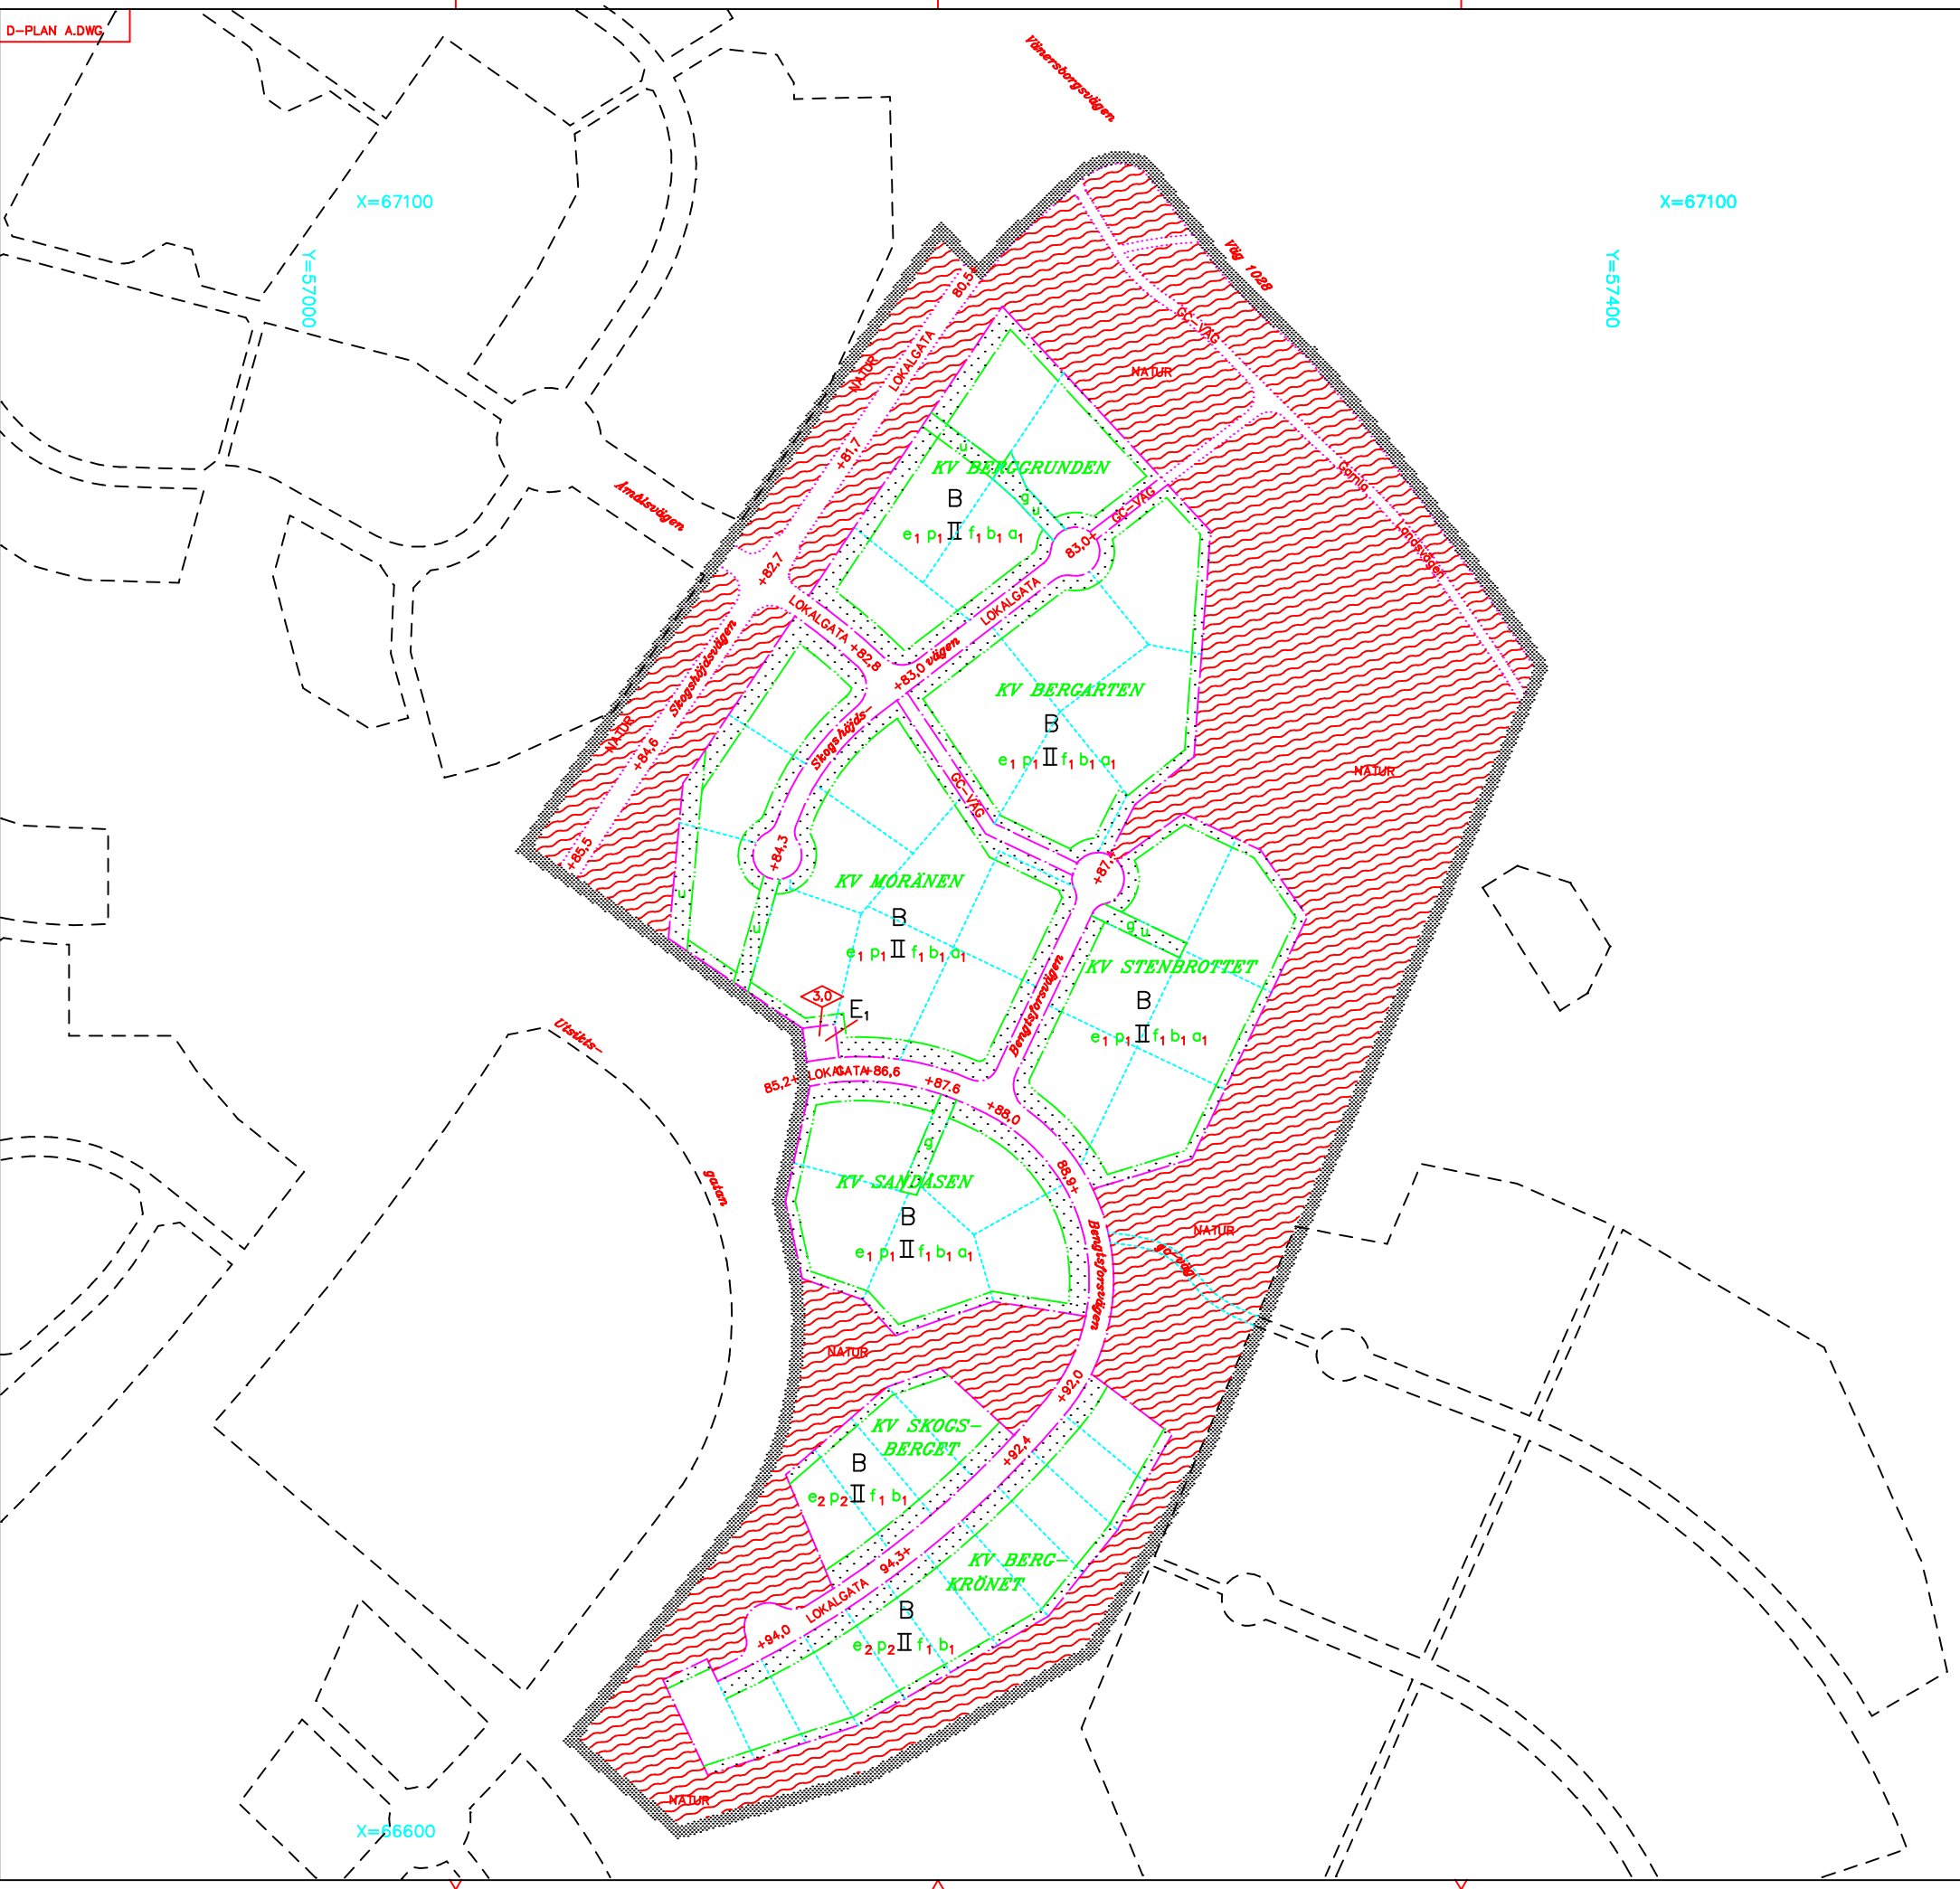

PLANKARTANS GRÄNSBETECKNINGAR

- Gräns för planområdet, gränsen ligger i rastrets innerkant
- Användningsgräns
- Användningsgräns från vilken mindre avvikelser i vissa fall får göras
- Egenskapsgräns

PLANBESTÄMMELSER

Följande gäller inom områden med nedanstående beteckningar. Där beteckning saknas gäller bestämmelsen inom hela planområdet. Endast angiven användning och utformning är tillåten

- ANVÄNDNING AV ALLMÄN PLATS
- LOKALGATA
- GC-VÄG
- NATUR

ANVÄNDNING AV KVARTERSMARK

- B
- E1

UTFORMNING AV ALLMÄN PLATS

- +00,0
- UTNYTJANDEGRAD AV KVARTERSMARK

- e1
- e2

BEGRENSNINGAR AV MARKENS BEBYGGAN

- g
- u

BEBYGGELSENS PLACERING OCH UTFORMNING

- P1

VIKTIGARE GRUNDKARTEBETECKNINGAR

- Användningsgräns enligt gällande detaljplan
- Fasthetsgräns
- Staket
- Bostadshus respektive annan byggnad
- Väg

Grundkartan utgår ejoufört utdrag ur stadsingenjörskontorets digitala primärkarteverk, upprättat genom flytografiametrisk kartläggning 1980. Måtklass II Koordinatsystem: I plan: Trollhättans lokala system I höjd: Rikets höjdsystem 1900 Grundkartebeteckningarna hänförs sig till Statens Lantmäteriverks anvisningar 1976-09-30, TFA 4.6, B:2. Fasthetsredovisning 1997-12-10 Reviderad 1998-09-08

Tillhör samhällsbyggnadsnämndens beslut 1998-12-09 § 192; betyg

Ann-Christine Tornebjerg/Torslid ordförande

PLANKARTA MED BESTÄMMELSER

DETALJPLAN FÖR KV BERGKRÖNET M M SKOGSHÖJDEN TROLLHÄTTANS KOMMUN		Beslutsdatum
Upprättad i oktober och reviderad i december 1998		Antagande SBN 1998-12-09
Stadsbyggnadsförvaltningen STADSARKITEKTKONTORET		Logkraftvinnande 1999-01-08
Leif L8f stadsarkitekt		Karttekniker Helén Elmby
Lars Karlsson planingenjör		D nr 97A
skala 1:1000		
0 10 20 30 40 50 100 150		