


FÖRSLAG TILL ÄNDRING AV
STADSPLANEN FÖR KVARTERET
ROSEN

I TROLLHÄTTANS STAD
UPPGJORT I NOVEMBER 1962 AV

KOPIA

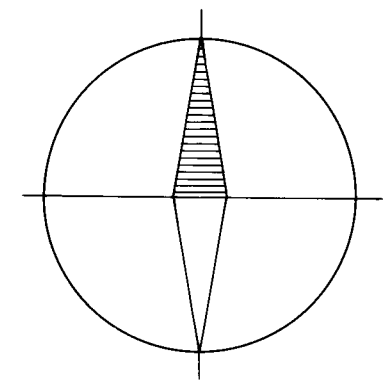

Thorvald Struve
STADSARKITEKT


BETECKNINGAR:

GRUNDKARTA

- Gällande områdes- och bestämmelsegräns
- - - Fastighetsgräns
- Befintlig byggnad
- I : 247 Fastighetsbeteckning
- +00.00 Gällande gatuhöjd

STADSPLANEKARTA

- Gränslinje belägen tre (3) meter utanför det område som beröres av förslaget
- Gällande områdes- och bestämmelsegräns
- - - " " " " " " avsedd att utgå
- - - - - Gatu- kvarters- och annan områdesgräns
- Område för bostadsändamål, fristående hus
- Mark som icke får bebyggas
- Park eller plantering
- +00.00 Gällande gatuhöjd
- II Antal våningar
- - - - - Bestämmelsegräns

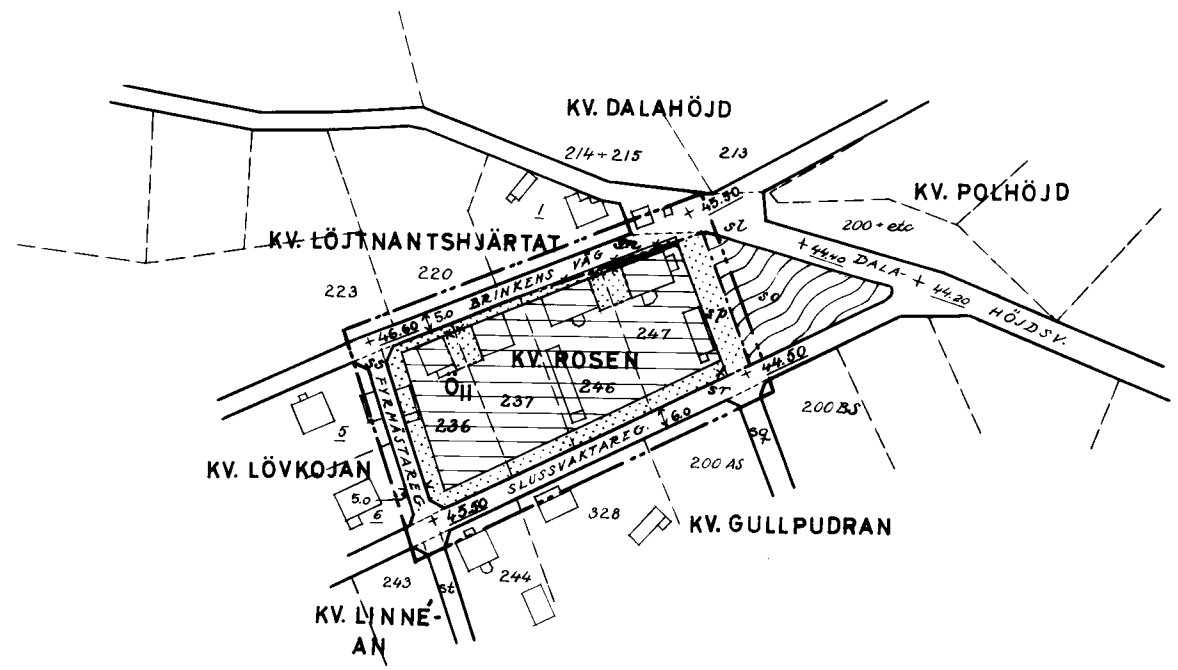

Tillhör stadfullmäktiges protokoll
§ 130 av den 19 mars 1963 betygat

Hilming Johansson
stadfullmäktiges ordf.

Genom lagakraftvunnet beslut denna
dag har lärostyrelsen fastställt
detta förslag; betygat Vänersborg
i landskapsliet den 17 juli 1963.
På tjänstens vägnar:
Sven-Erik Husberg

SKALA 1:2000

