


Karta över förslag till tomtindelning i kvarteret 78 Stora Björnen i Vinslövs köping. Upprättad av Gunnar Holmström, Mättningsman.

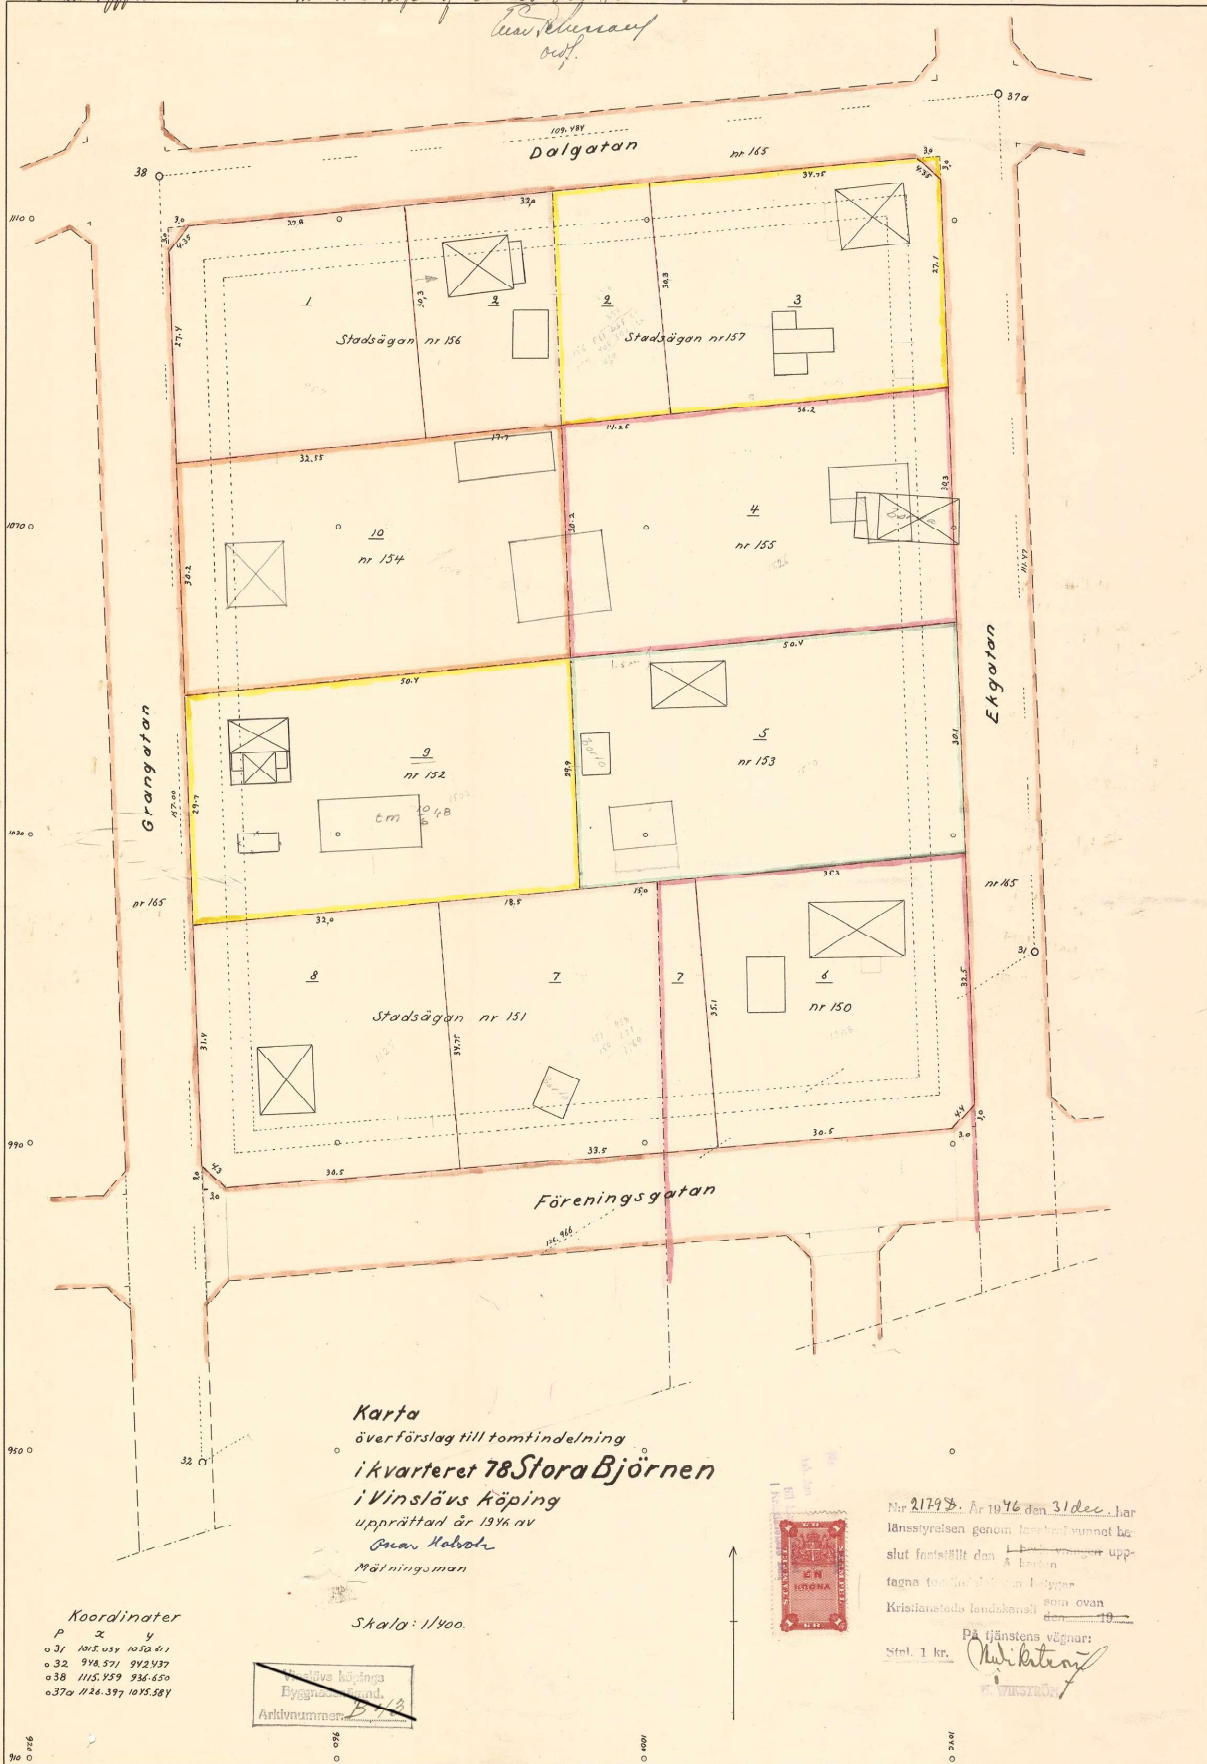

78 Stora Björnen

Karta
över förslag till tomtindelning
i kvarteret 78 Stora Björnen
i Vinslövs köping
upprättad år 1946 av
Gunnar Holmström
Mättningsman

Skala: 1:1400.

Koordinater
P x y
31 1015.437 1015.411
32 918.571 912.937
38 1115.959 934.650
37a 1126.397 1015.587

Vinslövs köping
Byggnadsnämnden
Arkivnummer B 112



Nr 21798. År 1946 den 31 dec. har
länssynsreisen genom tomtindelningen be-
slut fastställt den i karten utvisade upp-
tagna tomtindelningen i Vinslöv
Kommunens landskapsdel som ovan
den 10
På tjänstens vägnar
Stel. 1 kr. *W. Wikström*
W. Wikström

Tomtindelning
i kv 78 STORA BJÖRNEN
i Vinslövs köping

Tomten nr 6	tomt nr 5	35,3	av stadsägan nr 150	1208
	Ekgatan	32,5	ägare Alfred Nilsson	
	gatukors	4,4		
	Föreningsgatan	30,5		
	tomt nr 7	35,1		1208
Tomten nr 7	tomt nr 9	18,5	av stadsägan nr 151	958
	" " 5	15,0	ägare Teodor Lundkvist	
	" " 6	35,1	av stadsägan nr 150	211
	Föreningsgatan	33,5	ägare Alfred Nilsson	
	tomt nr 8	34,75		1169
Tomten nr 8	tomt nr 9	32,0	av stadsägan nr 151	1124
	" " 7	34,75	ägare Teodor Lundkvist	
	Föreningsgatan	30,5		
	gatukors	4,3		
	Grangatan	31,4		1124
Tomten nr 9	tomt nr 10	50,4	hela stadsäg.nr 152	1503
	" " 5	29,9	ägare Maria Olsson	
	" " 7	18,5		
	" " 8	32,0		
	Grangatan	29,7		1503
Tomten nr 10	tomt nr 1	32,55	hela stadsäg.nr 154	1518
	" " 2	17,7	ägare Olof Nilsson	
	" " 4	30,2	<i>Sydgången Sköldb.</i>	
	" " 9	50,4		
	Grangatan	30,2		1518

Hässelholm den 16 mars 1946

Vinslövs köpings
Byggnadsnämnd.
Arkivnummer: *B43*



Oscar Koberg

Mättningsman

Nr *21298* d. *1* 1946 den *31* des. har
länsstyrelsen genom lagakraftvunnet be-
slut fastställt den *1* i beskrivningen upp-
tagna tomtnummeringen betygar
Kristianstads landskansli som ovan
den *19*

På tjänstens vägnar:

Stnl. 1 kr.

H. Wikström
H. WIKSTRÖM

ändran i Vinslövs köping beslut den 13/4 1946. 43
 av *Stadsplan*

ing över förslag till tomtindelning i kvarteret 78 S T O R A B J Ö R -
 i Vinslövs köping; upprättad år 1946.

18 Stadsplanen fastställd 12 1942. Bestämmelser; BFII = Öppet byggnadssätt i 2 vån.					
	Gräns		Areal		Summa areal i kvm
	mot	längd i meter	från	kv meter	
Tomt nr 1	Dalgatan	27,8	av stadsägan nr 156	957	
	tomt nr 2	30,3	ägare Nils Olsons str bhus		
	" " 10	32,55			
	Grangatan	27,4			
	gatukors	4,35			957
Tomten nr 2	Dalgatan	32,0	av stadsägan nr 156	560	
	tomt nr 3	30,3	ägare Nils Olsons sterbh.		
	" " 4	14,25	av stadsägan nr 157	408	
	" " 10	17,7	ägare Emil Karlsson		
	" " 1	30,3			968
Tomten nr 3	Dalgatan	34,75	av stadsägan nr 157	1113	
	gatukors	4,35	ägare Emil Karlsson		
	Ekgatan	27,1			
	tomt nr 4	36,2			
	" " 2	30,3			1113
Tomten nr 4	tomt nr 2	14,25	hela stadsäg.nr 155	1526	
	" " 3	36,2	ägare Inez Olsson		
	Ekgatan	30,3			
	tomt nr 5	50,4			
	" " 10	30,2			1526
Tomten nr 5	tomt nr 4	50,4	hela stadsäg.nr 153	1510	
	Ekgatan	30,1	ägare J E Mattsson		
	tomt nr 6	35,3			
	" " 7	15,0			
	" " 9	29,9			1510