


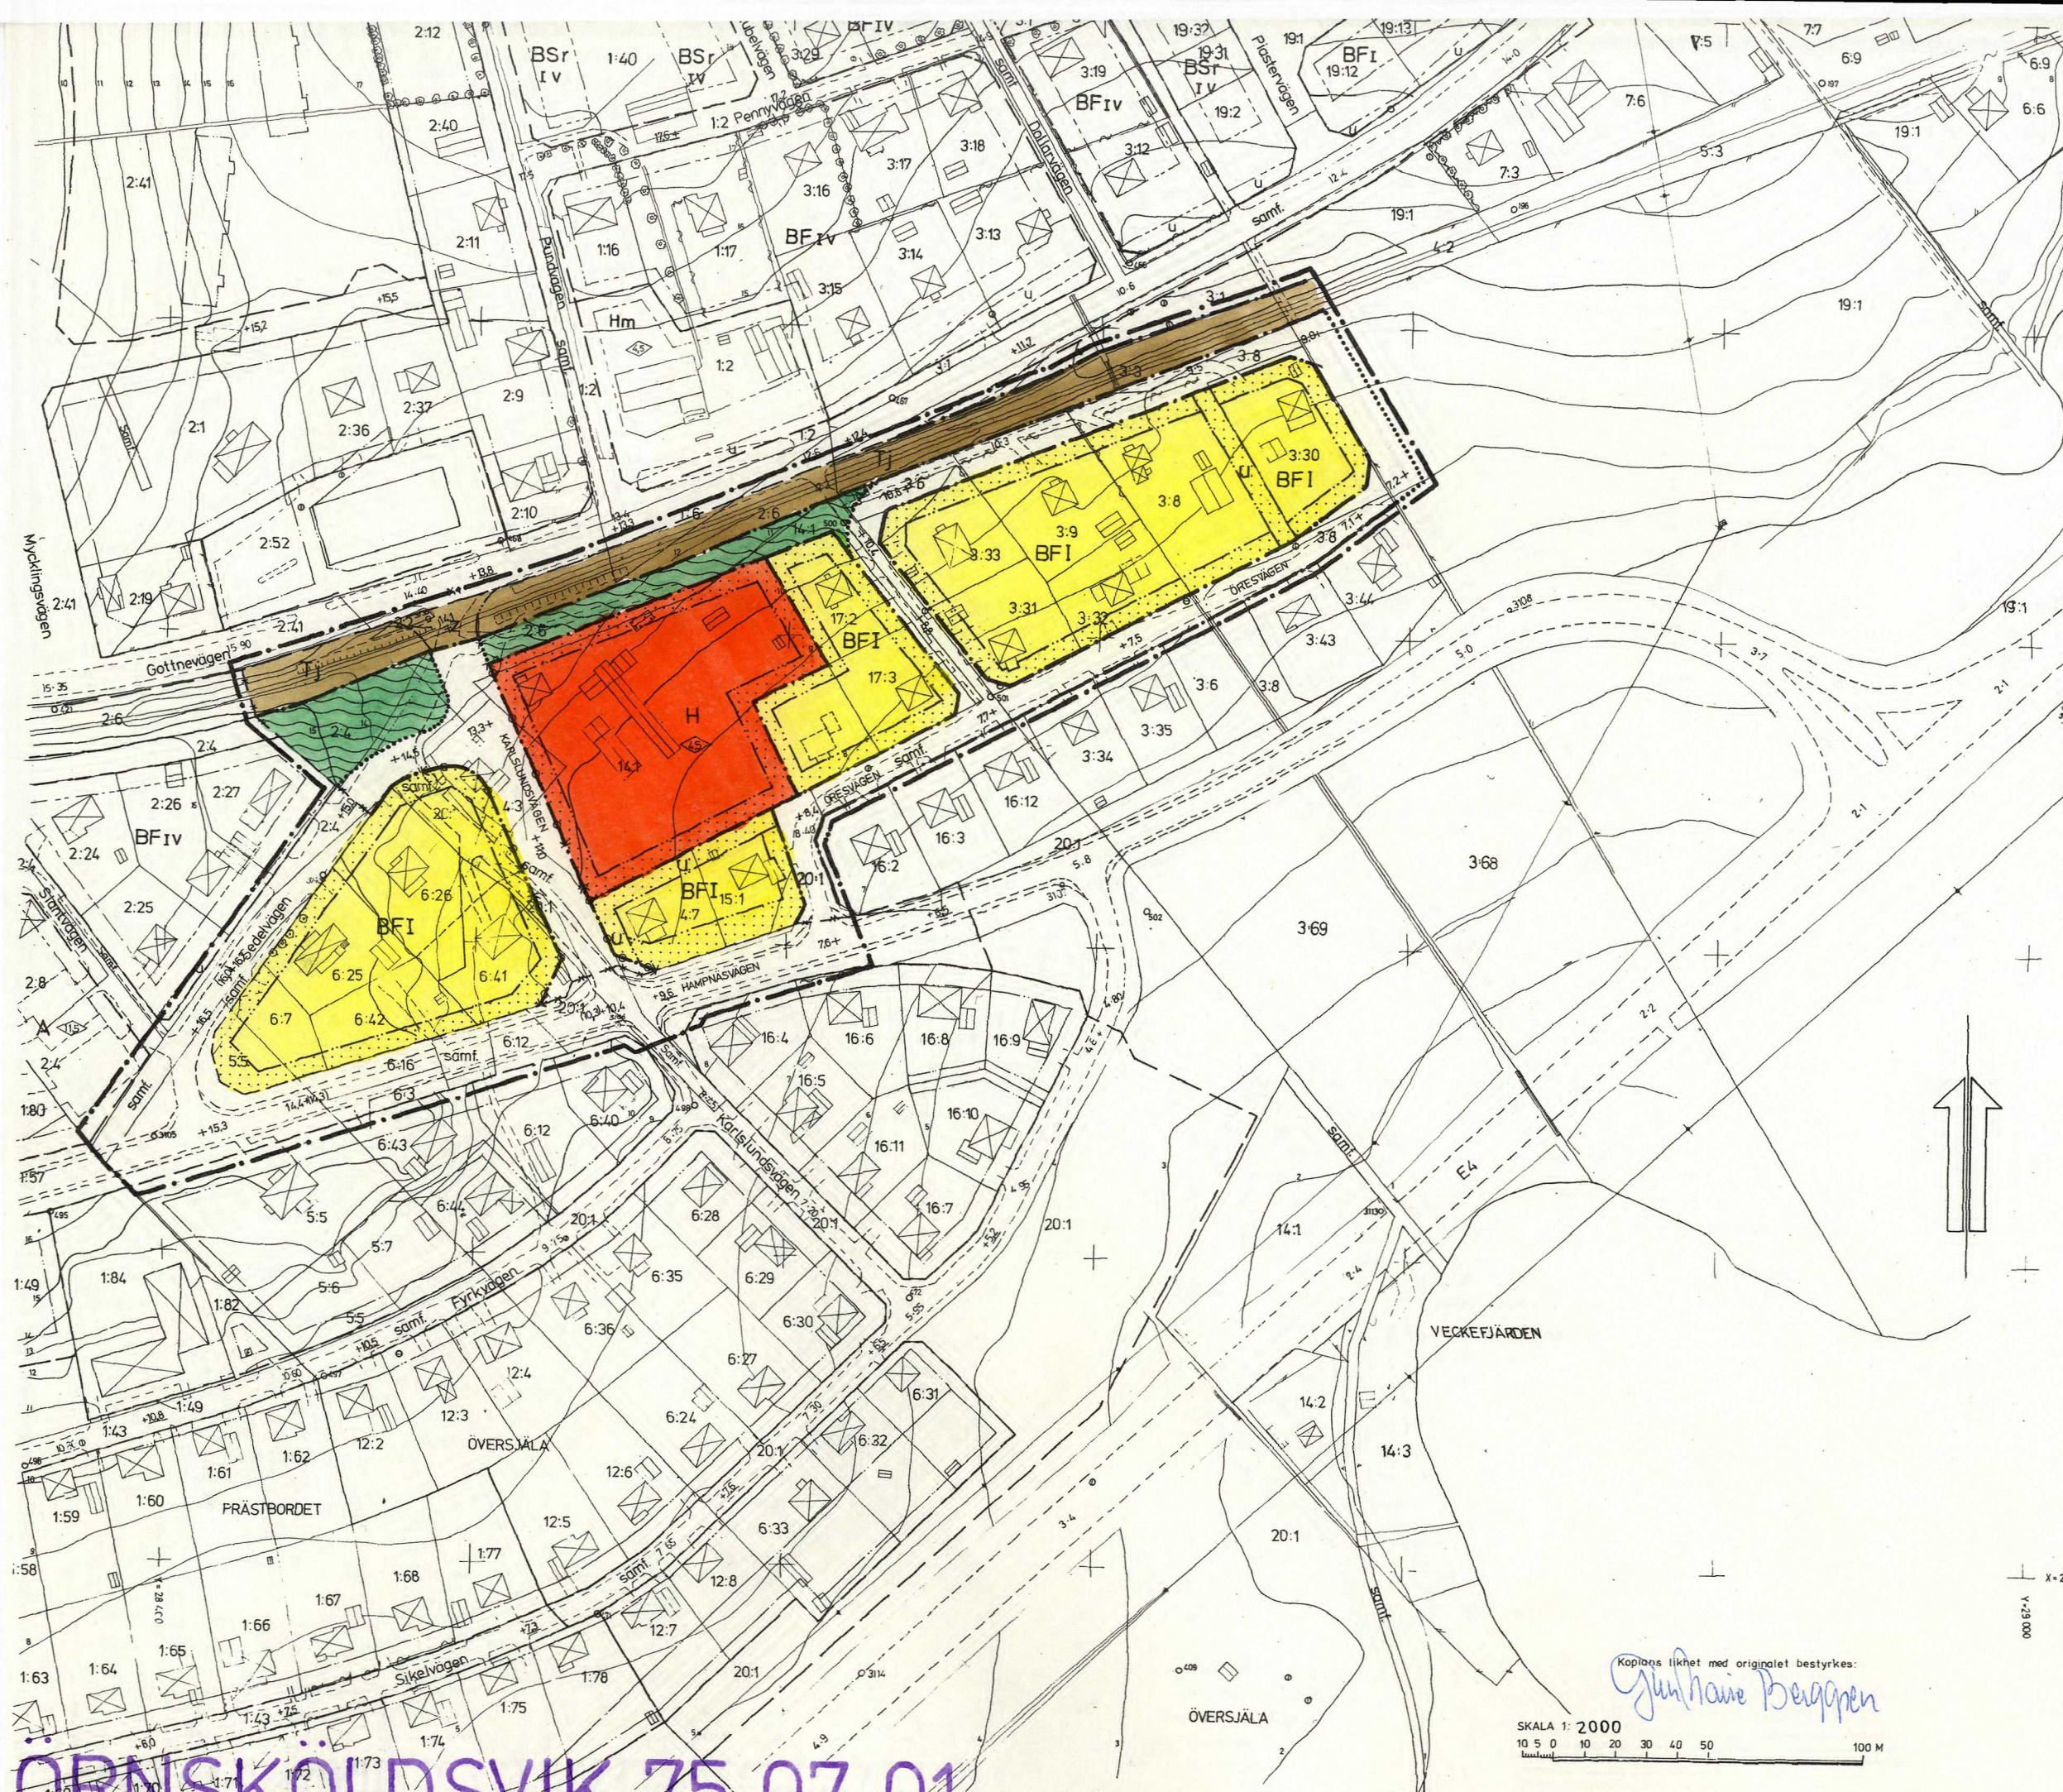

- BETECKNINGAR**
- GRUNDKARTA**
- BYGRÄNS
 - FASTIGHETSGRÄNS
 - GÄLLANDE KVARTERS- ELLER ANNAN OMRÅDESGRÄNS ENLIGT DETALJPLAN
 - GÄLLANDE BESTÄMMELESGRÄNS ENLIGT DETALJPLAN
 - BOSTADSHUS RESP. UTHUS
 - STAKET
 - HÄCK MITTLINJEN INMÄTT
 - HÖGSPÄNNINGSLEDNING
 - TRÄD
 - JÄRNVÄGSSPÅR
 - SLÄNT
 - VÄG
 - FASTSTÄLLD HÖJD PÅ GATA ELLER VÄG
 - AVVÄGD HÖJD
 - HÖJDKURVOR
 - POLYGONPUNKT
 - RUTNÄTSPUNKT
 - REGISTERNUMMER FÖR FASTIGHET

- STADSPANEKARTA**
- A. GRÄNSBETECKNINGAR**
- GRÄNSLINJE BELÄGEN 3 METER UTANFÖR PLANOMRÅDETS VERKLIGA GRÄNS
 - GÄLLANDE OMRÅDESGRÄNS AVSEDD ATT UTGÅ
 - KVARTERS- ELLER ANNAN OMRÅDESGRÄNS
 - BESTÄMMELESGRÄNS
 - GRÄNSLINJER EJ AVSEDDA ATT FASTSTÄLLAS
 - FÖRBUD MOT UTFART
 - TVÄRSTRECK MED PIL MARKERAR FÖRBUDETS SLUT

- B. OMRÅDESBETECKNINGAR**
- ALLMÄN PLATS
- GATA ELLER TORG
 - PARK ELLER PLANTERING
- BYGGNADSKVARTER
- BF OMRÅDE FÖR BOSTADSÄNDAMÅL, FRISTÅENDE HUS
 - H OMRÅDE FÖR HANDELSÄNDAMÅL
- SPECIALOMRÅDE
- TRAFIKOMRÅDE
- TJ OMRÅDE FÖR JÄRNVÄGSÄNDAMÅL

- C. ÖVRIGA BETECKNINGAR**
- U MARK SOM ICKE FÅR BEBYGGAS
 - +0.0 MARK TILLGÄNGLIG FÖR UNDERJORDISKA LEDNINGAR
 - (-0.0) GATUHÖJD
 - I GÄLLANDE GATUHÖJD AVSEDD ATT UTGÅ
 - 1 ANTAL VÅNINGAR
 - Z MARK TILLGÄNGLIG FÖR ALLMÄN GATUTRAFIK
 - BYGGNADSHÖJD
 - +0.0 GÄLLANDE GATUHÖJD

Tillhör byggnadsnämndens i Örnsköldsviks kommun beslut den 19/11 1974 §1934 betygas.

I tjänsten:
GunMarie Sjölund

Den 27/1 1975 § 20 blev detta förslag till stadsplan antaget av kommunfullmäktige i Örnsköldsviks kommun, betygas.

I tjänsten:
Ingemar Bodin

Tillhör länsstyrelsen i Västerbottens län beslut 1975-07-01 i ärende 11082-574-75 e.u. Majlis Olsson

GRUNDKARTA UPPRÄTTAD I JANUARI 1973 AV STADSINGENJÖR TAGE JONES

KARLSLUND
SJÄLEVADS SOCKEN
ÖRNSKÖLDSVIKS KOMMUN

FÖRSLAG TILL STADSPAN
STADSPANEKARTA SKALA 1:1000

SJÄLEVAD 1973-12-11 REV 1974-11-19

ERIK GLUD
STADSPANECHEF

KJELL BERGGREN
STADSPANEINGENJÖR

Kopieras likhet med originalet bestyrkes:
Gunhild Berggren

SKALA 1:2000
10 5 0 10 20 30 40 50 100 M

ÖRNSKÖLDSVIK 75.07.01