


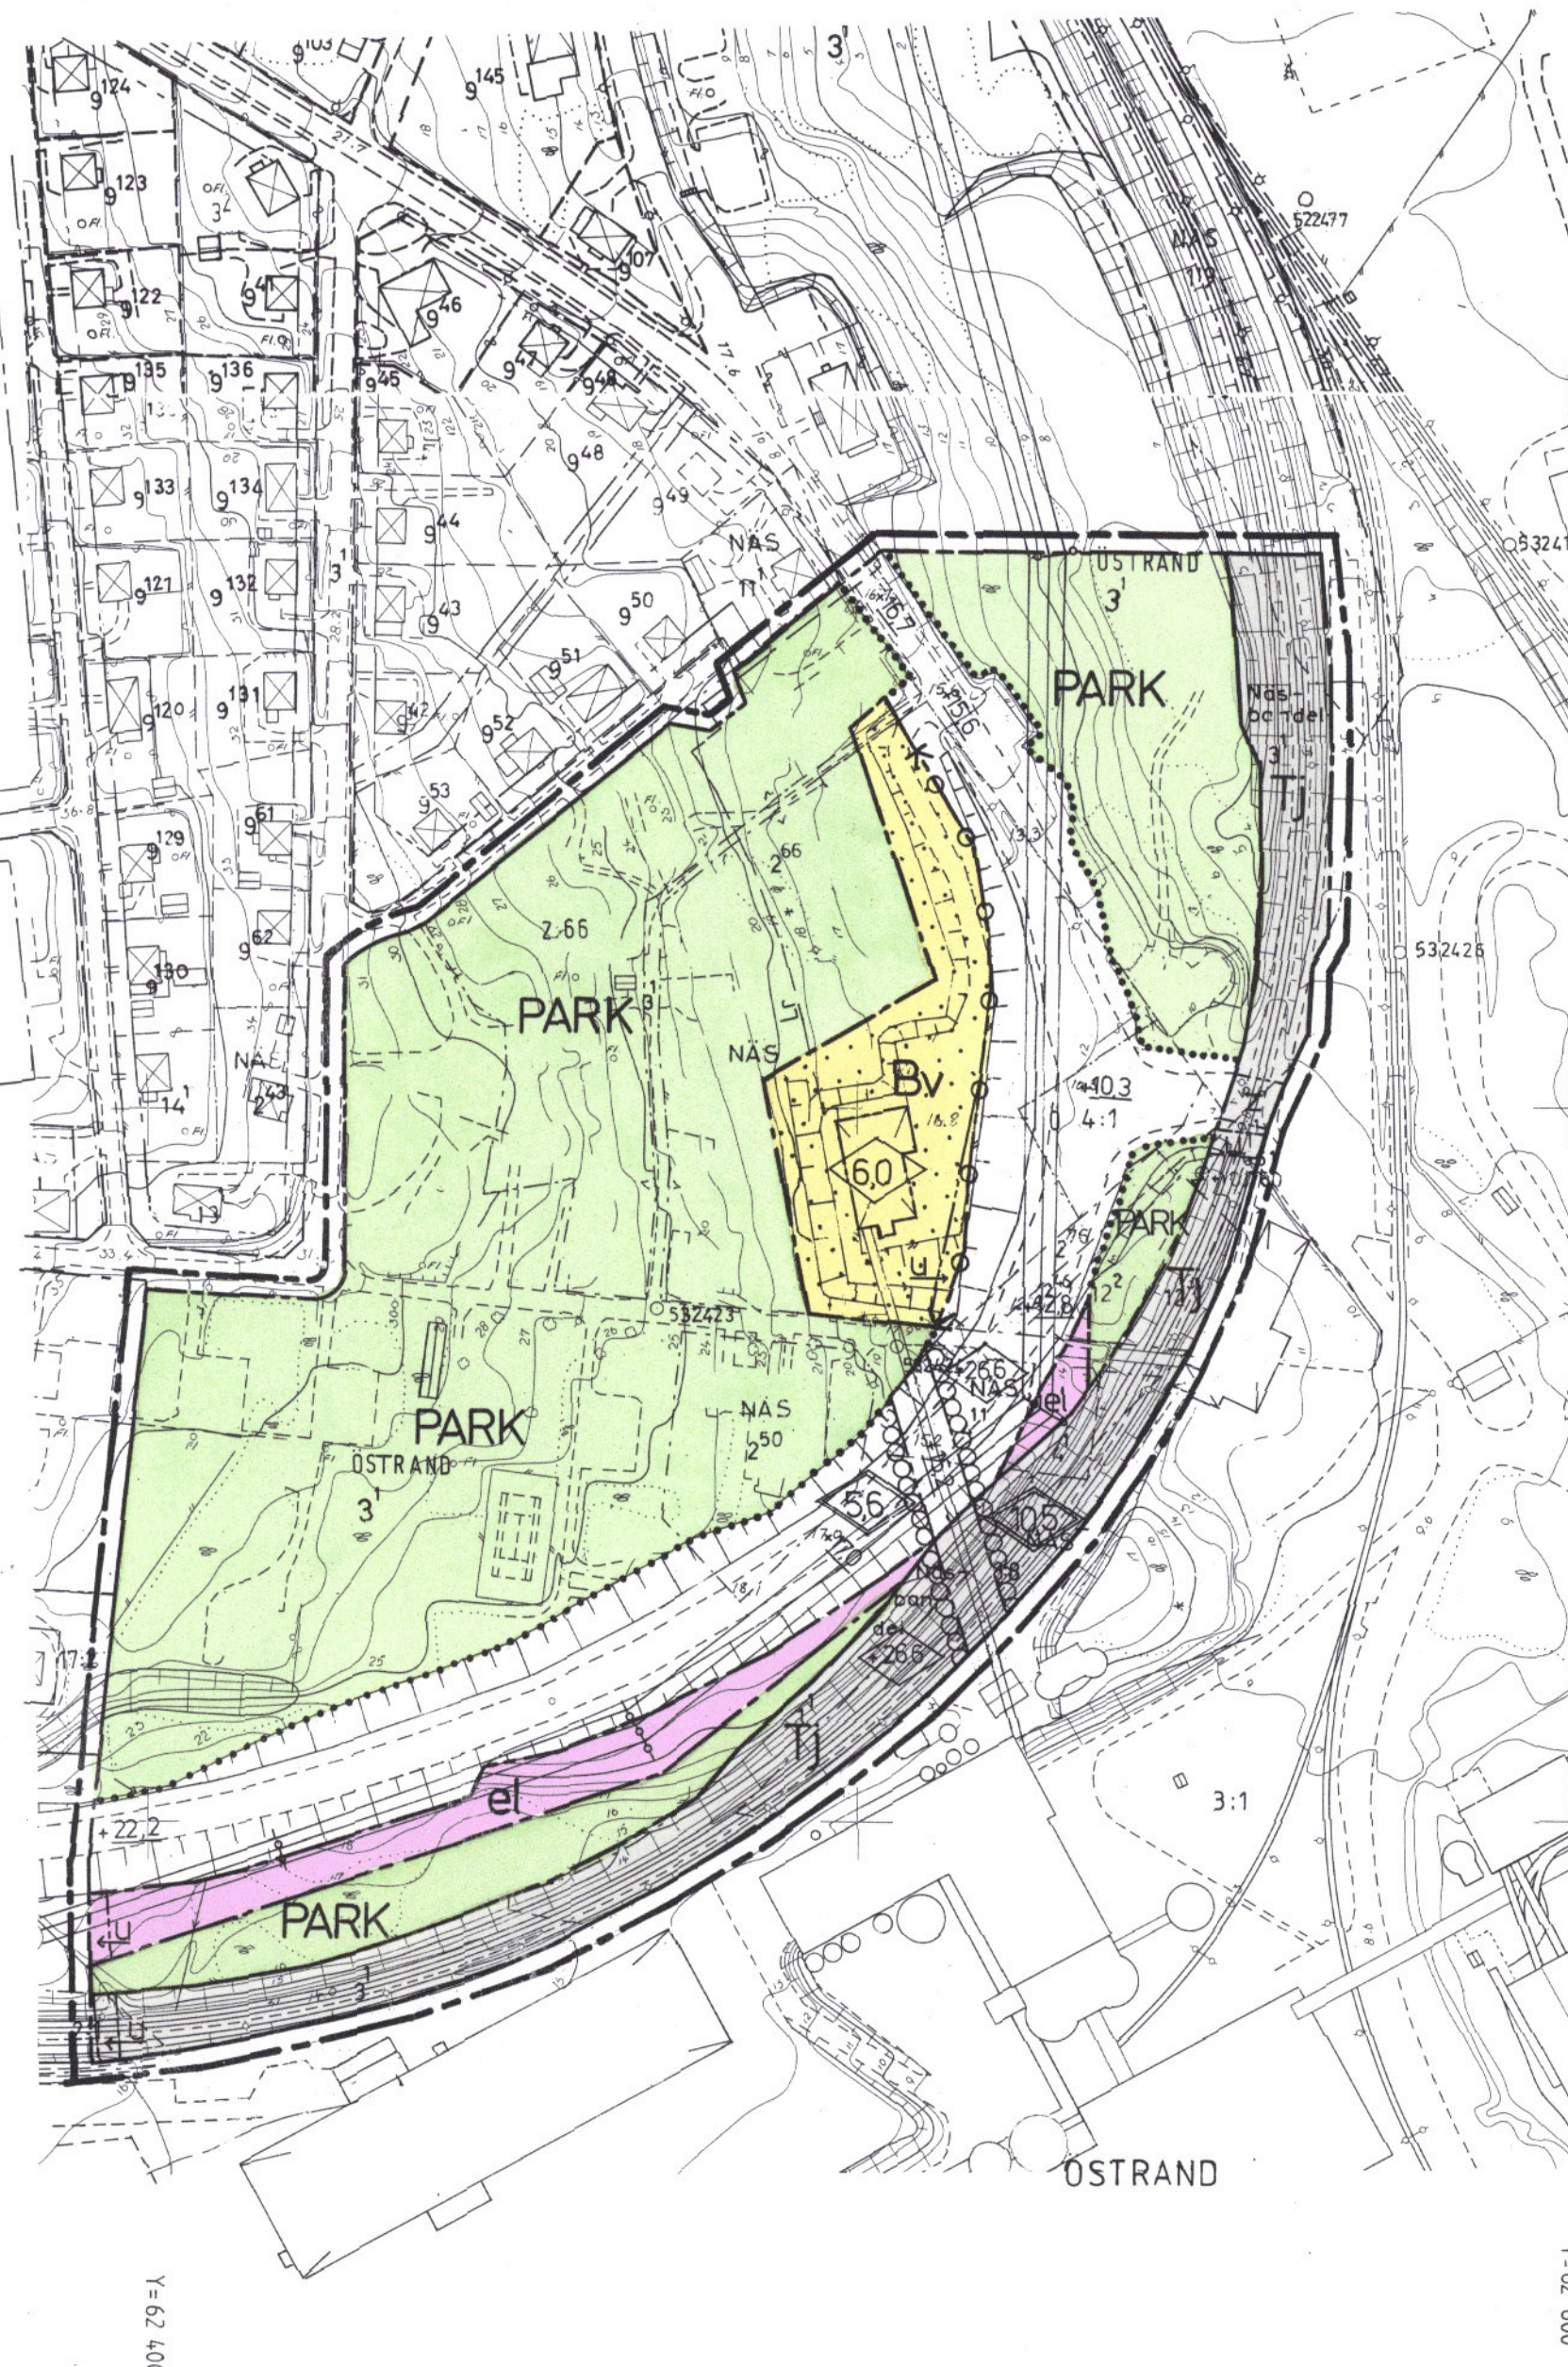

X = 30 000

X = 29 600

Y = 62 800

FASTIGHETSBILDNINGSMYNDIGHETEN

SUNDSVALLS LANTMÄTERIDISTRIKT

GRUNDKARTA ÖVER
ÖSTRAND 3:1 m.fl.
"SKYDD SOMRÅDET"

TIMRÅ

VÄSTERNORRLAND

TIMRÅ

UPPRÄTTAD DECEMBER 1983

Bengt Nilsson
BENGT NILSSON
INGENJÖR

REVIDERAD I SEPTEMBER 1986

Bengt Nilsson
Bengt Nilsson
ingenjör

1987-09-01
Förklarade i Västerbottens län
denna Stadsplan
Betyget har enligt 150 § tredje stycket bygg-
nadslagen varit i kraft.
Härmed 1987-09-03
H-B Öberg
2262-P87/0901-1

Antaget av Timrå kommunfullmäktige
den 15/6, § 89 av protokollet,
betygar i tjänsten

Stig Fagerström

BYGGNADER KARTERADE EFTER TAKKONTUR

Ingående primärkartblad

5224, 5324

Skala	Mätklass	Beteckn. standard
1:2000	III	TFA 4.6 B:5

Koord.s i plan	Koord.s i höjd
0609 1938	RH 1900

DNR Y2 17830:20

KOPANS RIKTIGHET MED ORIGINAL
BESTYRKES

TIMRÅ 1987-09-01

Louise Nordin

BETECKNINGAR

A. GRÄNSBETECKNINGAR

- STADSPLANEGRÄNS BELÄGEN 5M UTANFÖR FASTSTÄLLESEOMRÅDET
- GÄLLANDE OMRÅDESGRÄNS AVSEDD ATT BEHÅLLAS
- OMRÅDESGRÄNS
- BESTÄMMELSEGRÄNS
- OMRÅDESGRÄNS FRÅN VILKEN MINDRE AVVIKELSER I VISSA FALL FÅR GÖRAS

B. OMRÅDESBETECKNINGAR

ALLMÄN PLATS

- GATA ELLER TORG
- PARK PARK ELLER PLANTERING

BYGGNADSKVARTER

- Bv VÄRMECENTRAL

SPECIALOMRÅDEN

- Tj JÄRNVÄG
- el HÖGSPÄNNINGSLEDNING

C. ÖVRIGA BETECKNINGAR AVSEDDA ATT FASTSTÄLLAS

- MARK SOM INTE FÅR BEBYGGAS
- OMRÅDE FÖR BYGGNAD ÖVER MARK
- BYGGNADSHÖJD
- HÖGSTA HÖJD FÖR BYGGNADSDDEL
- FRIHÖJD ÖVER VÄG RESP JÄRNVÄG
- UTFARTSFÖRBUD
- MARK TILLGÄNGLIG FÖR ALLMÄN GATUTRAFIK
- GÄLLANDE GATUHÖJD
- LEDNINGSOMRÅDE

ÖSTRAND, "SKYDD SOMRÅDET"

(ÖSTRAND 3:1 M.FL.)

TIMRÅ KOMMUN, VÄSTERNORRLANDS LÄN

FÖRSLAG TILL STADSPLAN

UPPRÄTTAT 1986-12-01

ERIK VAGN CHRISTENSEN
ARK SAR

SIV NORDIN
PLANTEKNIKER

SKALA 1:2000

50 40 30 20 10 0 50 100 150 200 M

2262-P87/0901-1

TIMRÅ 87.09.01