


Tillhör kommunfullmäktiges i Höganäs beslut av den
18.4 1974 § 57 betygar,
I tjänsten:
Erlend Bondesson
Kom. fullm. sekr.

Förslag till ändring av byggnadsplan för **FARHULT 17⁴** m.fl. i Höganäs kommun

Upprättat i Lund den 5 december 1973

Stefan Romare
Arkitekt SAR

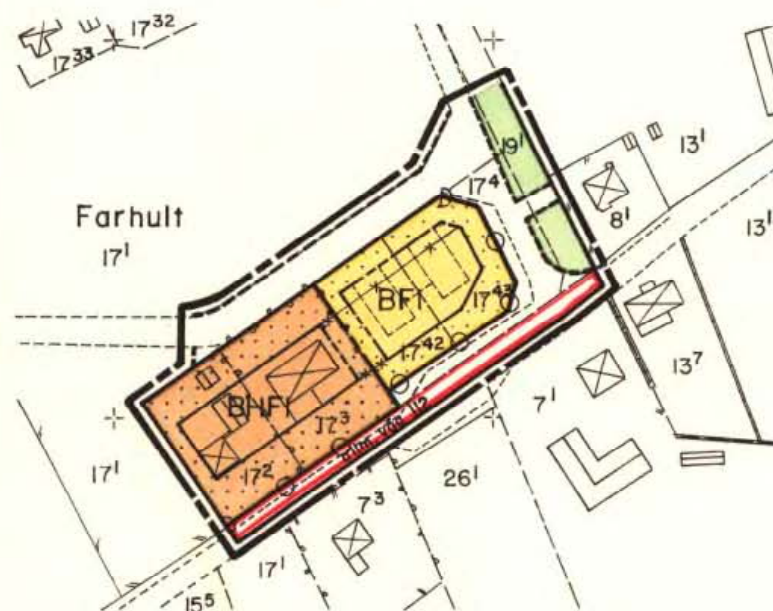

PLANBETECKNINGAR

GRÄNSBETECKNINGAR

- Linje belägen 3 meter utanför det område förslaget avser
- Gällande områdesgräns
- Gällande bestämmelsegräns
- Gällande bestämmelsegräns avsedd att utgå
- Föreslagen väg-, kvarters- och annan områdesgräns
- Föreslagen bestämmelsegräns
- Illustrationslinjer ej avsedda att fastställas

OMRÅDESBETECKNINGAR

- Allmän plats
- Väg
- Park eller plantering
- Byggnadsmark
- B Område för bostäder
- BH Område för bostäder och handel

ÖVRIGA BETECKNINGAR

- Mark som inte får bebyggas
- F Fristående byggnader
- I Våningsantal
- Utfartsförbud

GRUNDKARTEBETECKNINGAR

- Fastighetsgräns
- Häck
- Staket
- Stenmur
- Väg
- Boningshus resp. uthus
- Jordregisternummer & fastighet
- Littera för samfällt område

KOPIA

LÄNSSTYRELSEN Malmöhus län

Genom beslut 1974.06.28 vilket på grund av stadgande 150 § tredje stycket byggnadslagen vunnit laga kraft, har länsstyrelsen fastställt det på denna karta avfattade förslag till *ändring av byggnadsplan m. undantag av vissa betygar m. röd begränsningslinje*.

Robert Syk Ulf Bunke

Kopians likhet med originalet
testyrkes på tjänstens vägnar
Opd. 1974

Grundkartan upprättad i november 1973 av stadsingenjörskontoret, Höganäs.

SKALA 1:2000

meter 200 150 100 50 10 0