


skyltprogram

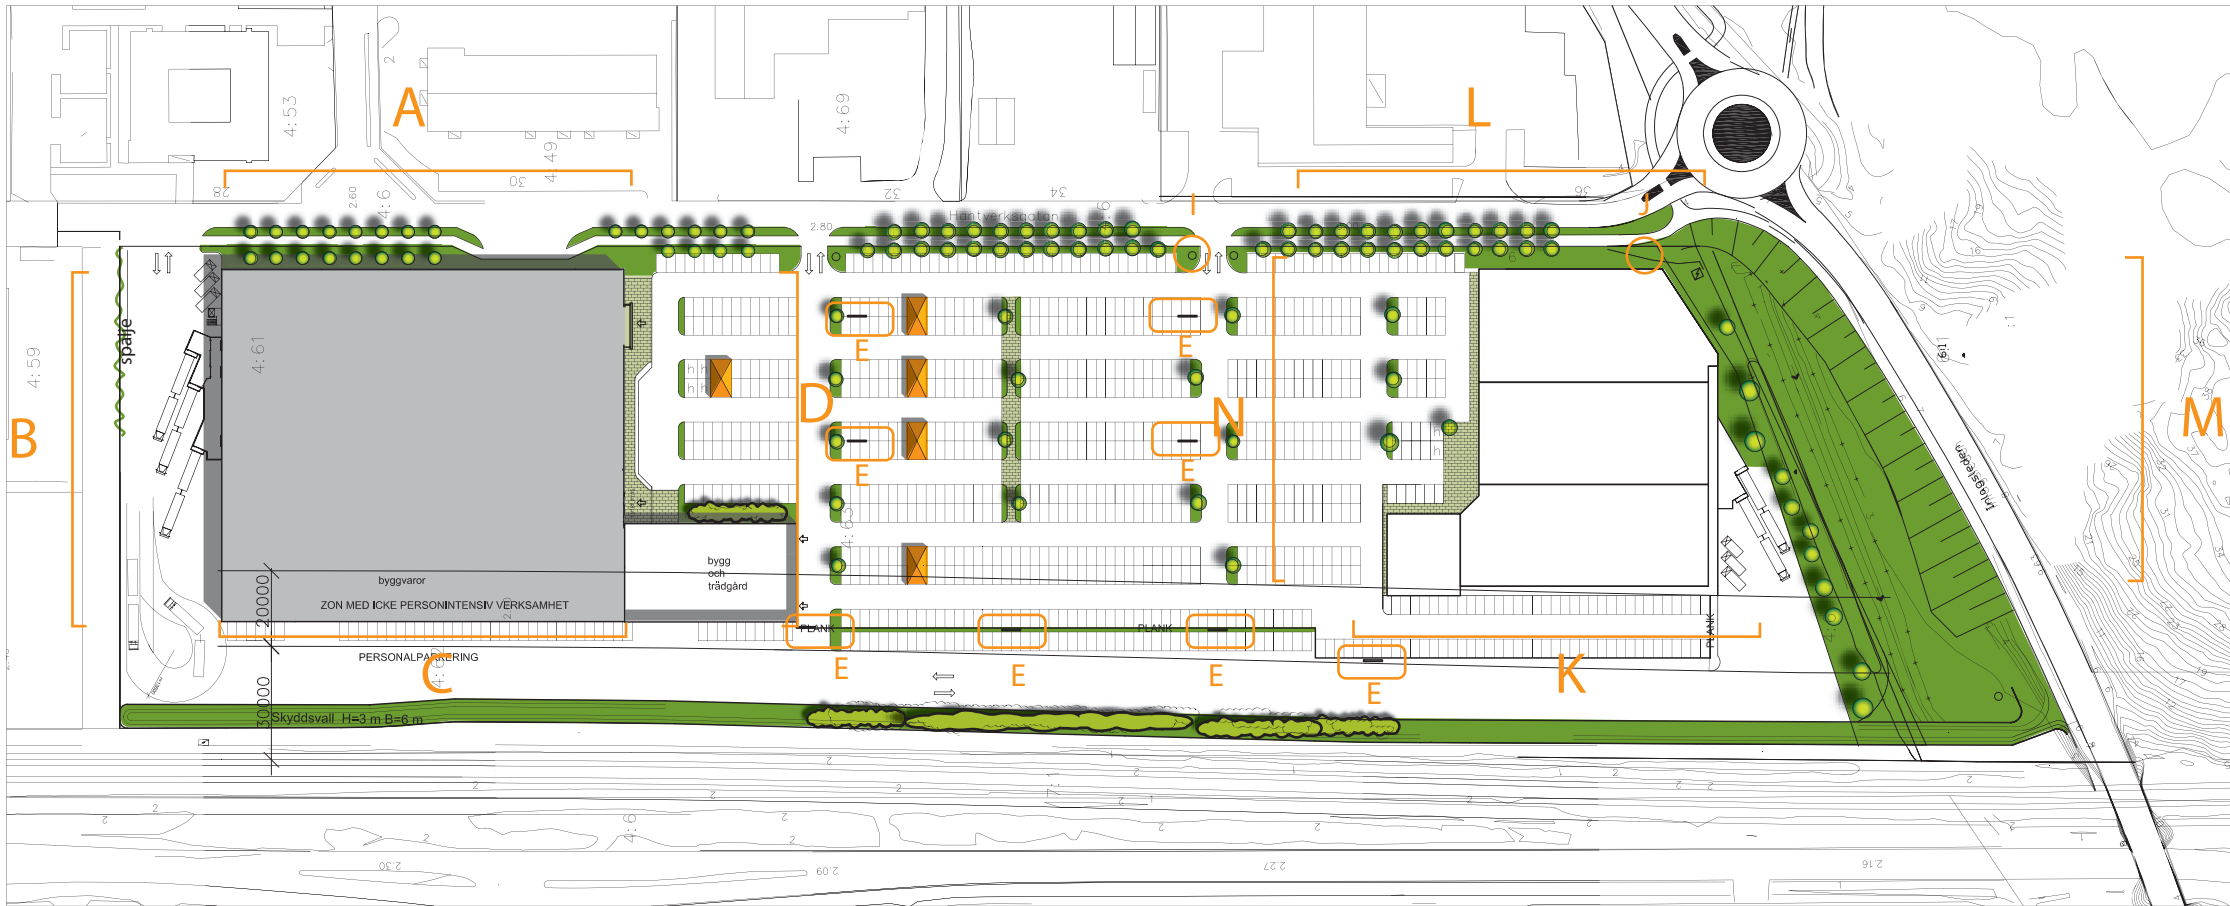

Kungsbacka

Fasad söder och väst

A

Fasadfärg: 7502-Y

Fasadfärg: 4050-B



FASAD SÖDER:



D



FASAD VÄST:

Kungsbacka


Fasad norr och öst

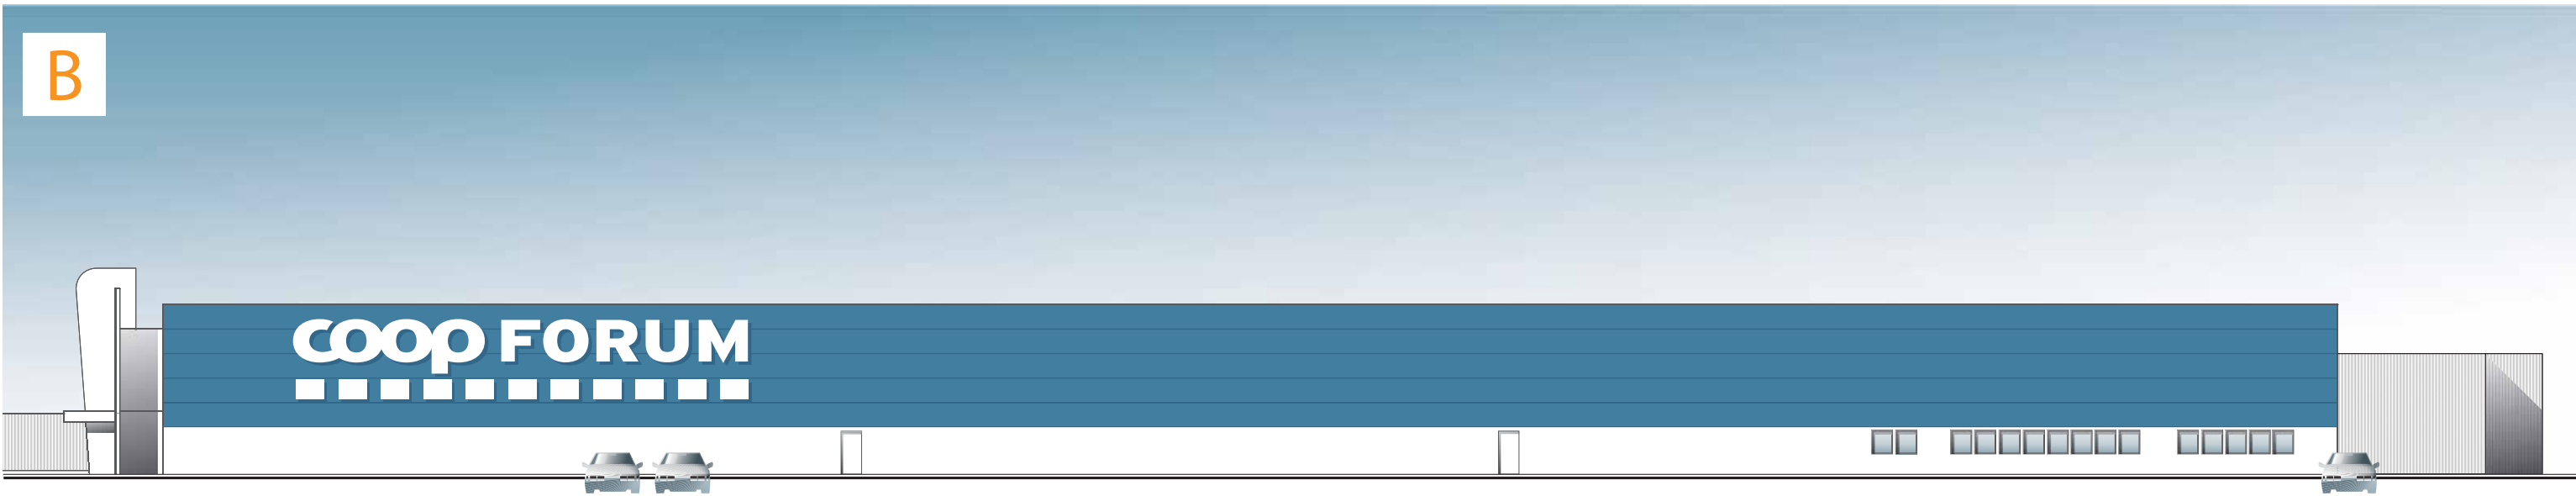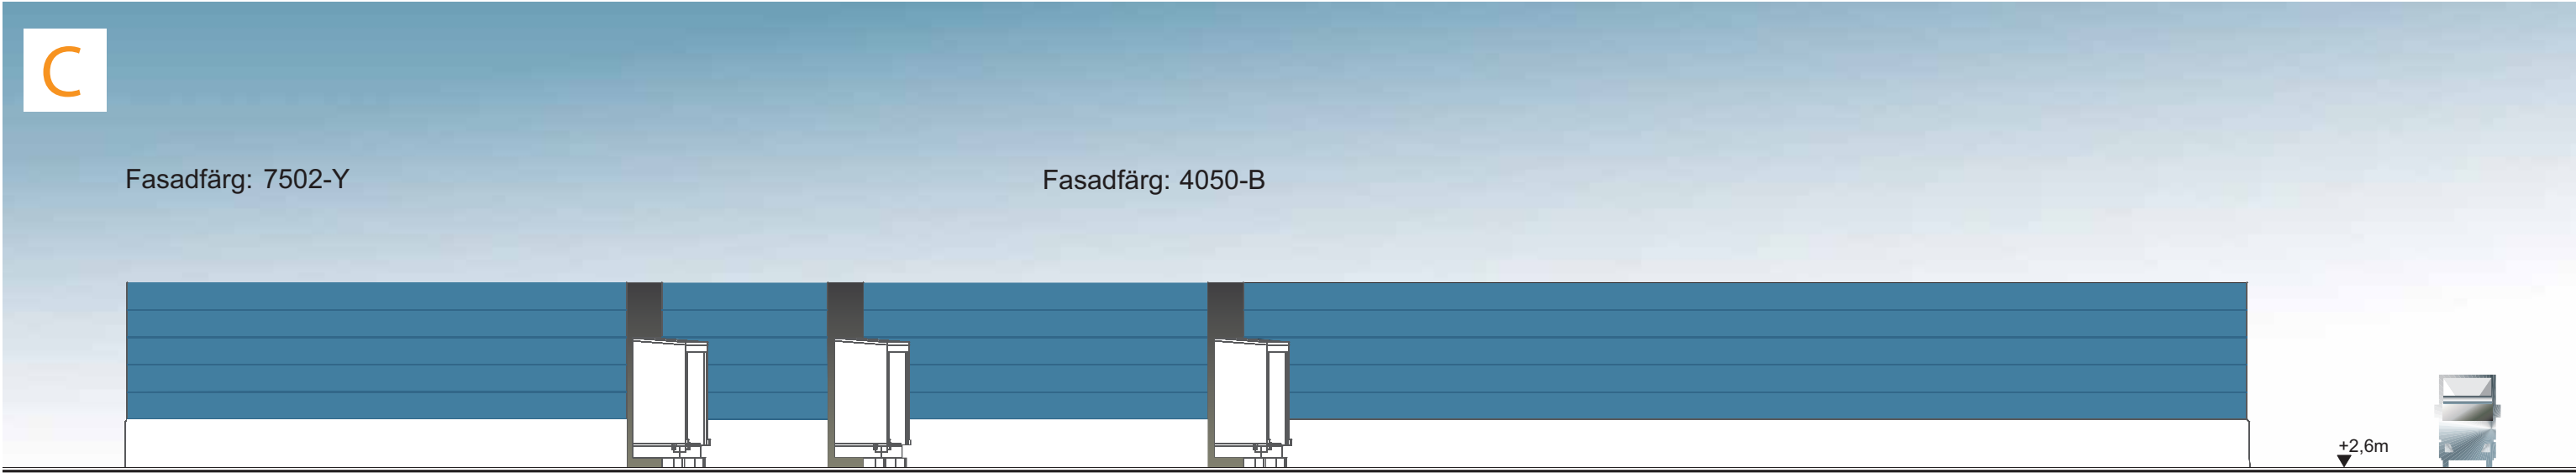

Kungsbacka


Fasad söder och väst

L

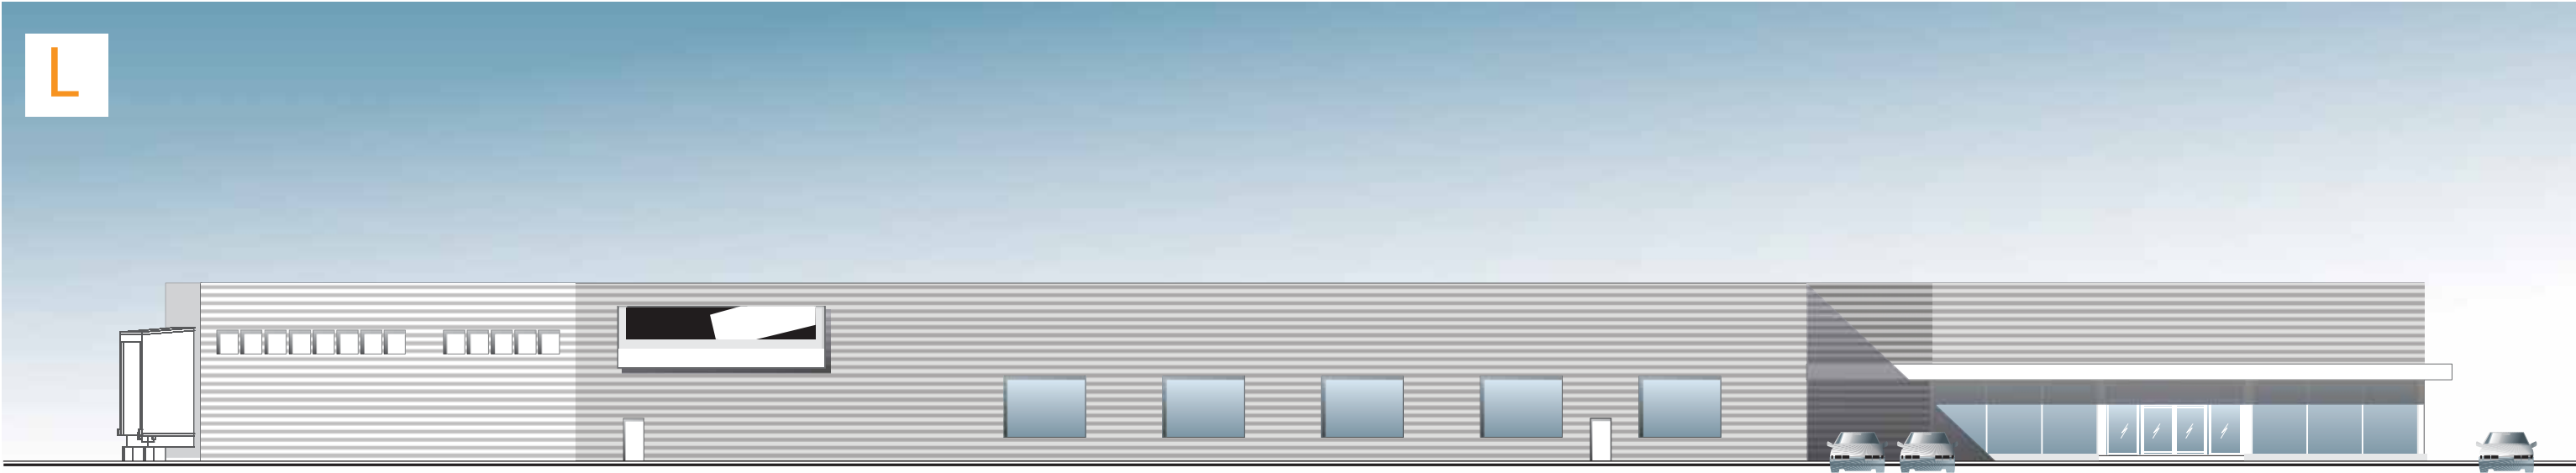

FASAD VÄST:

M

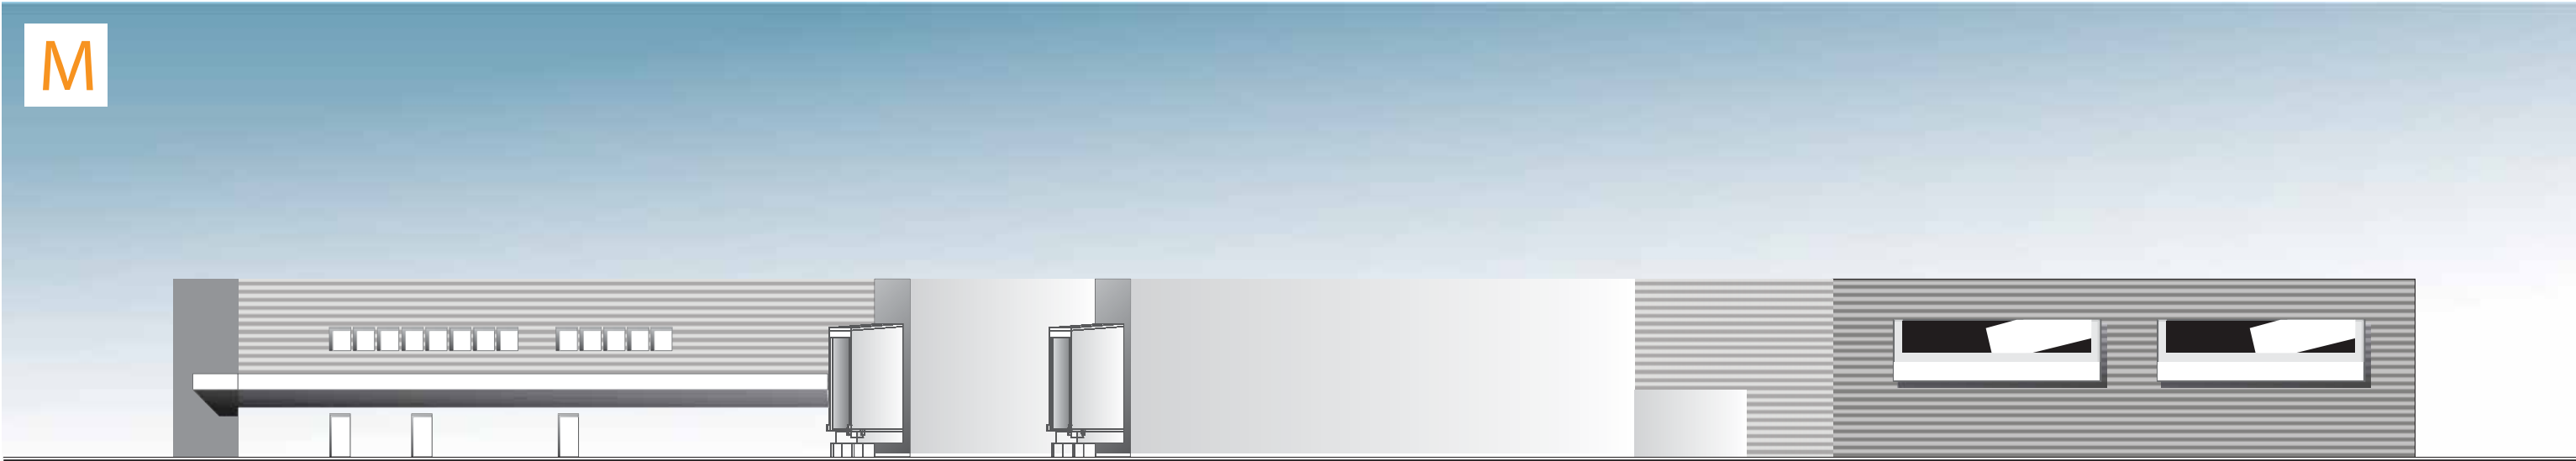

FASAD SÖDER:

Kungsbacka


Fasad norr och öst

N



FASAD NORR

K

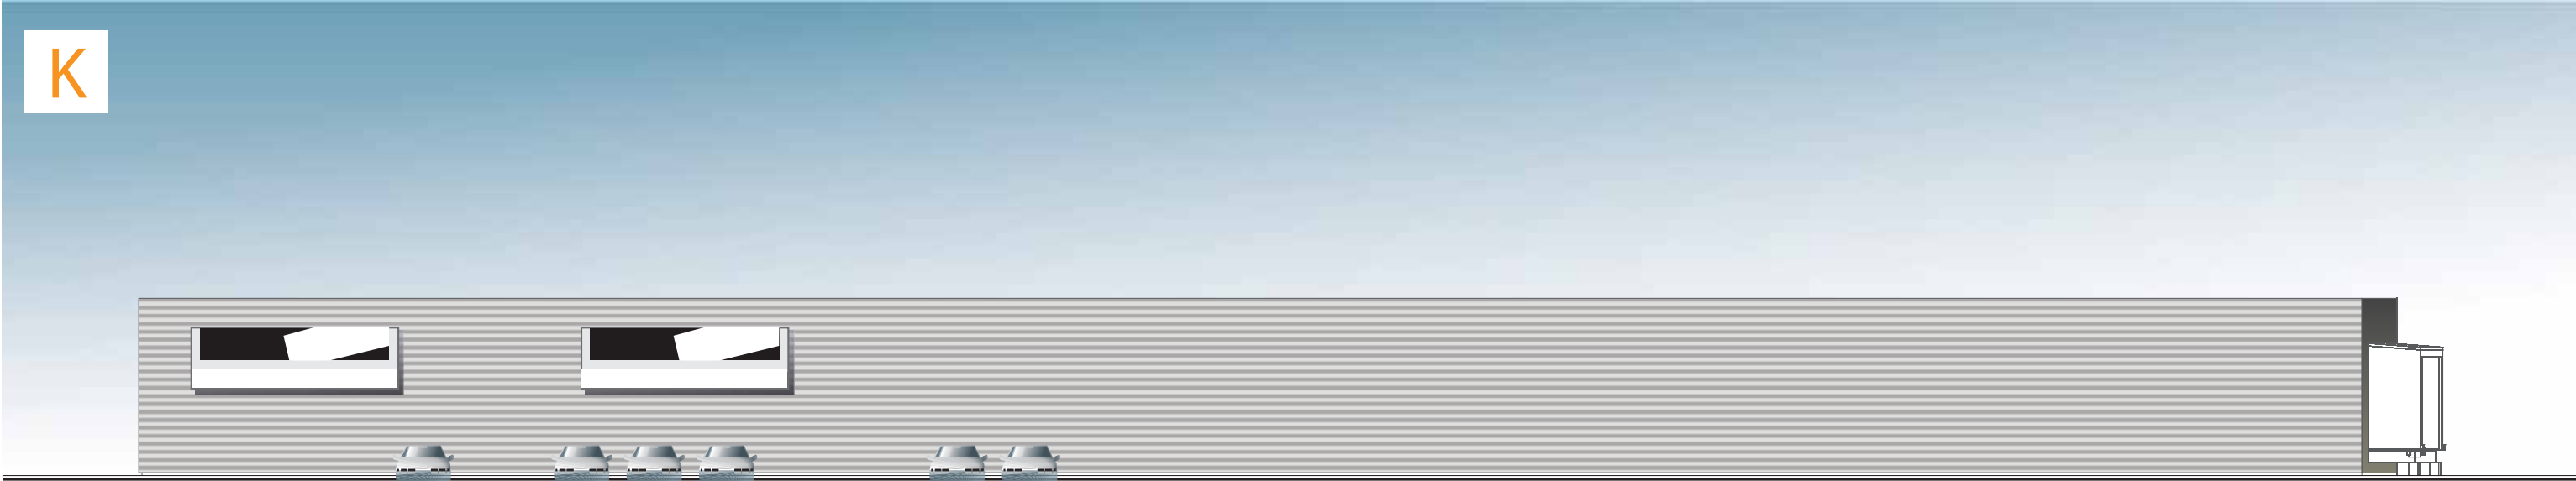

FASAD ÖST


Beskrivning

Syftet med stortavlorna är att skapa en kommersiell känsla redan på parkeringen.

Varje position bör bestå av två tavlor med budskap åt två håll, d v s totalt fyra budskapsytor.

Vid gynnsamma förhållanden bör belysning av stortavlorna övervägas. Två belysningsarmar till varje skyltyta placeras ovanför tavlor, totalt 8st armar per skyltgrupp.

Belysningen styrs av samma relä som parkeringsbelysningen.

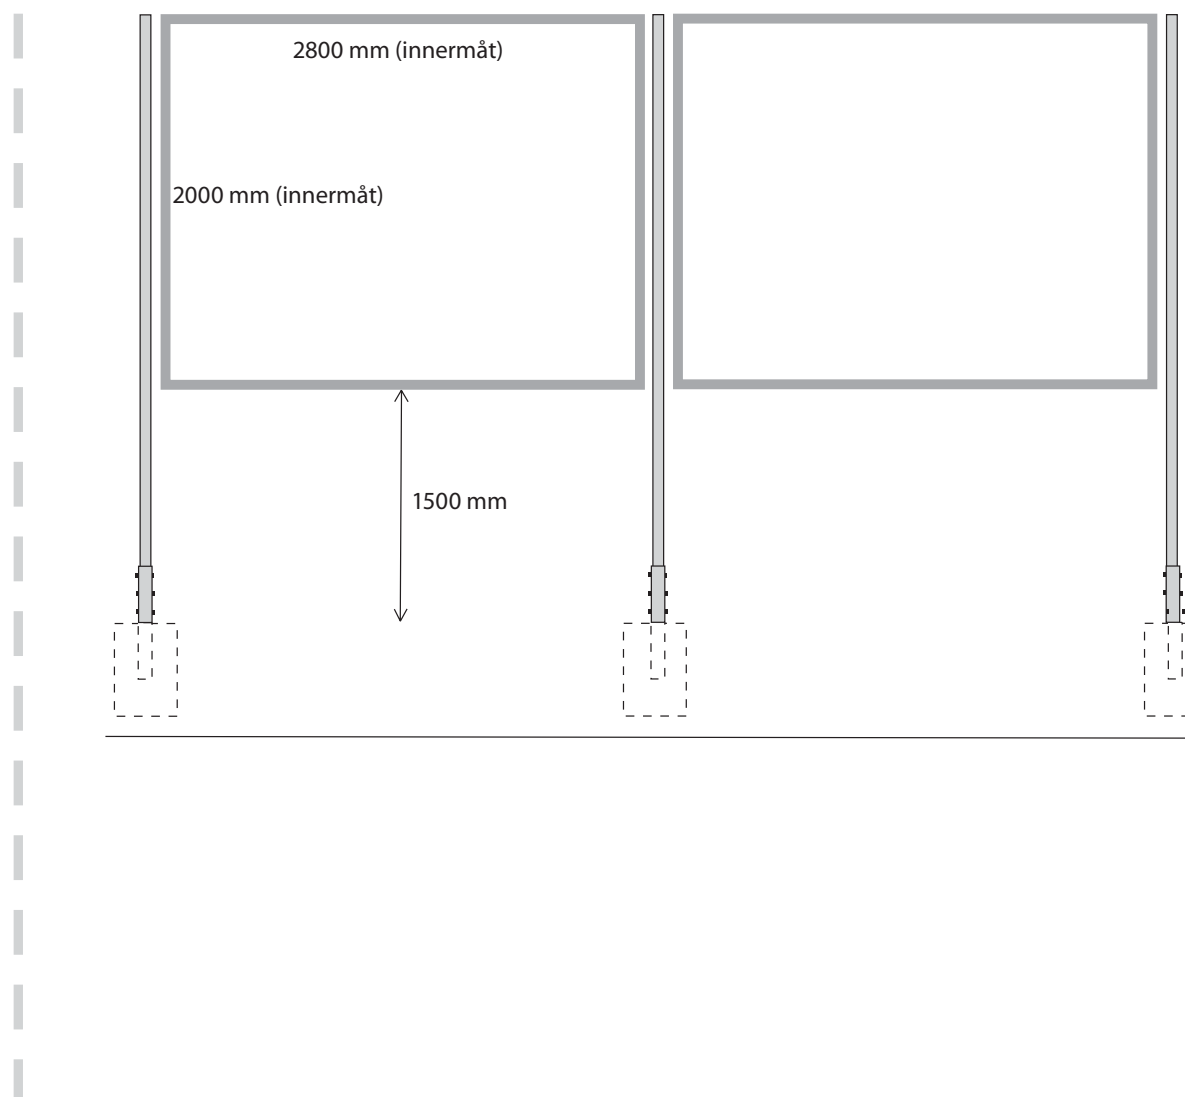

Fakta

Stortavla

Format: 2800 x 2000 mm
Ram och ben: Galvaniserat stål
Montering: Förankrad i mark

Belysning

Atrmatur: Armbelysning XXW
Antal: 2st / skyltyta

Parkeringen Infartspylon



Beskrivning

Pylonmasten används för att markera infarten till våra stormarknader.

Våra öppettider kommuniceras på den blå delen av pylonen.

Placeras med loggan vänd in mot parkeringen.



Fakta

Mast

Höjd: (totalt) 4000 mm
Material: Aluminiumplåt
Lackas 2065-B

Ljuslåda

Format: 1000 x 1000 mm
Utförande: Välvd spännduk

Öppettider

Typsnitt: Coop Cosmos Black

Beskrivning

I många fall kan en fastighetsägare upp-
rätta en gemensam skyltmast för ett
powercenter, köpcentra eller liknande.

Coop Forum ska alltid sträva efter att
dominera marknadsplatsen och även
dessa gemensamma platser. Platsen
högst upp (ev. under en eventuell
gemensam centrumskylt) ska betraktas
som vår.

Coop Forum följer de riktlinjer som fast-
ighetsägaren utfärdar för den gemen-
samma masten, dock bör vi arbeta för
ljuslåda.

Fakta

Parkeringen Hänvisning

Beskrivning

Trafiken, och i vissa fall fotgängarna, hänvisas med sk riktungs- och märkningsskyltar. Skyltarna placeras företrädesvis på standardstolpar förankrade i mark.

Skyltarna finns i två format, där det lilla formatet endast används för sökorden "Infart" och "Utfart". I annat fall används det större formatet.

Maximalt kan tre riktungs-/märkningsskyltar uppträda på samma skyltgrupp.

Vid gynnsamma förhållanden bör belysning av skyltarna övervägas. Två belysningsarmar till varje skyltgrupp.



Sökord som används på riktungs-/märkningsskyltar:

Infart	Varumottagning
Utfart	Varuutlämning
Parkering (Picto)	Personalingång
Entré	Miljöstation

Fakta

Riktungs-/märkningsskylt

Plåt: Kantbucklad alum.plåt. Lackas 5005-Y20R

Folier: Röd platta S 2070-R / Gul rand S 0560-Y

Typsnitt: Coop Cosmos Bold/ Euro Picto

Stor skylt

Format: 2000 x 255 mm

Liten skylt

Format: 1000 x 255 mm