
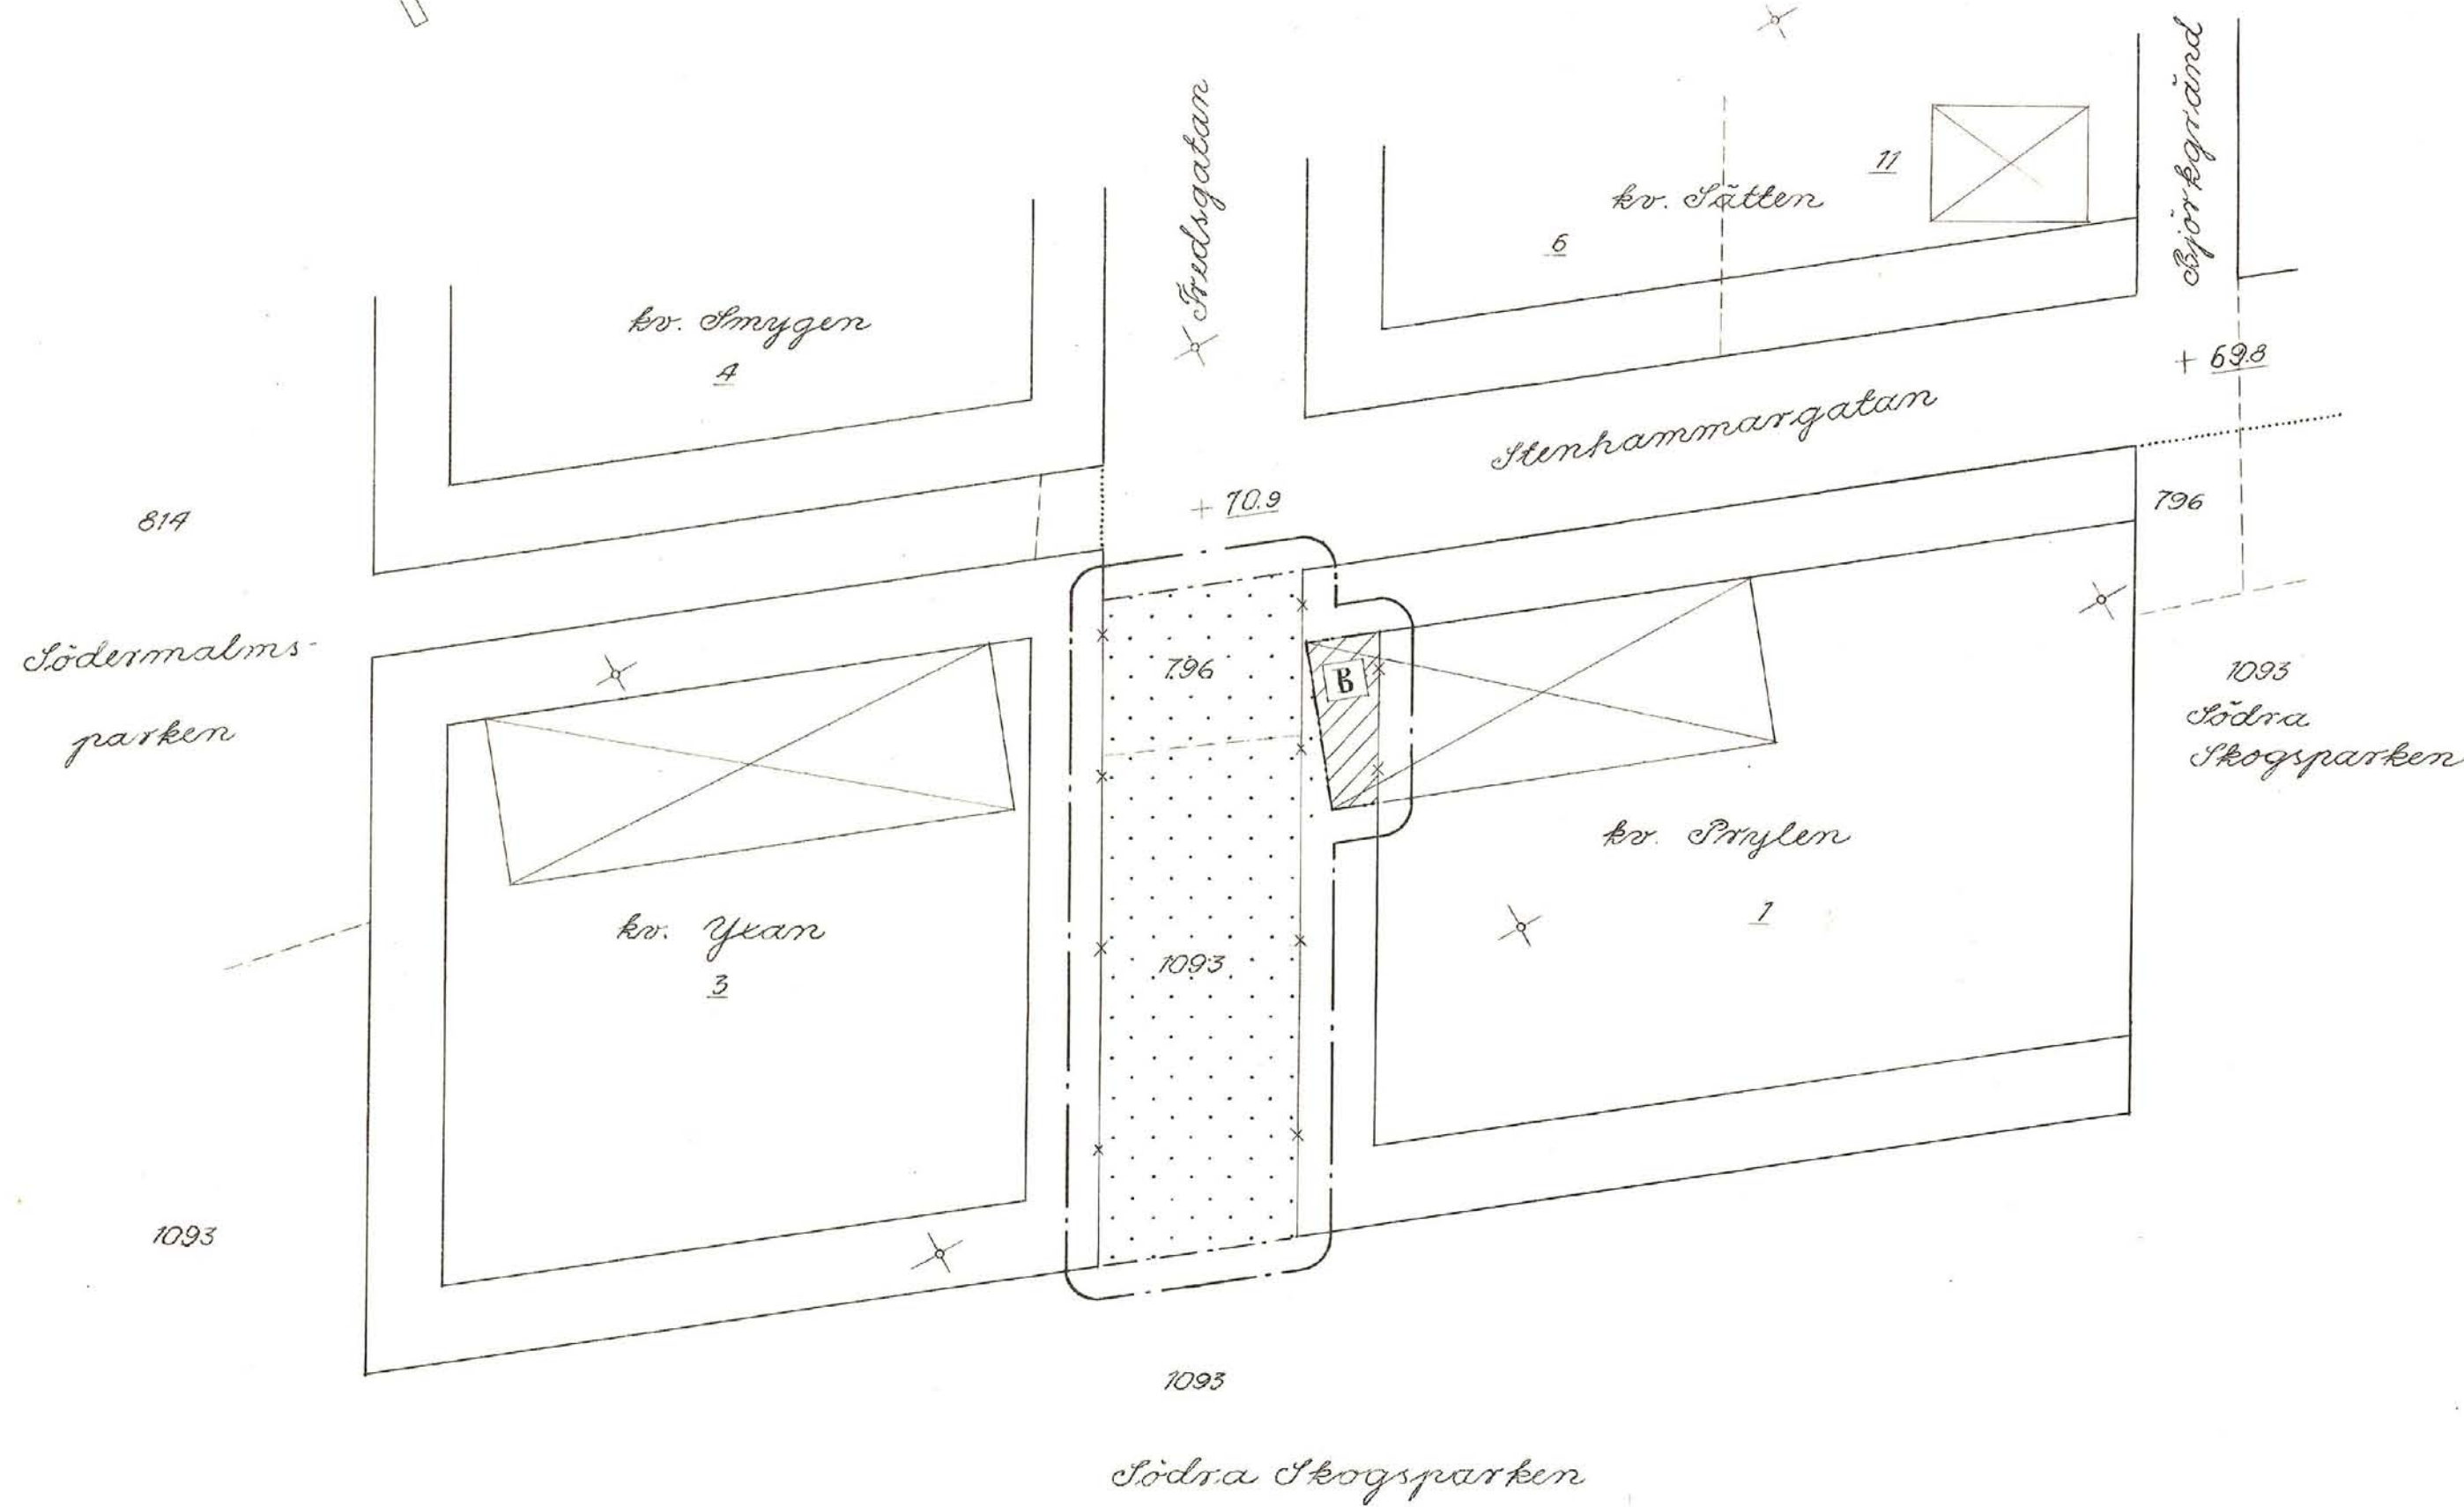


Förslag till ändring av stadsplanen för Sundsvall beträffande del av Fredsgatan m. m.

193

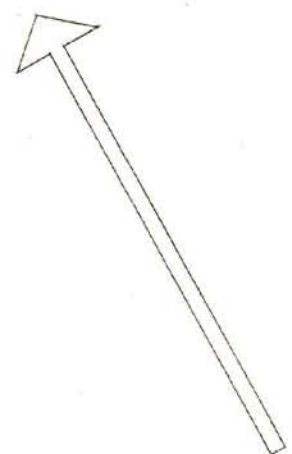

Beteckningar

Grundkarta (befintliga förhållanden)


	gällande kvarters och bestämmelsegränser
	fastighetsgräns
	byggnad
+000	gällande gathöjd
+	punkt i mitnät
0	tomtnummer
000	stadsrågonummer

Stadsplanekarta

	linje dragen 5mm utanför del område på kartan som förslaget omfattar
	gällande kvarters och bestämmelsegräns som föreslås utgå
	föreslagen ny kvartersgräns
	bestämmelsegräns
	mark som får bebyggas
	mark som ej får bebyggas

S 193

Skala 1:400

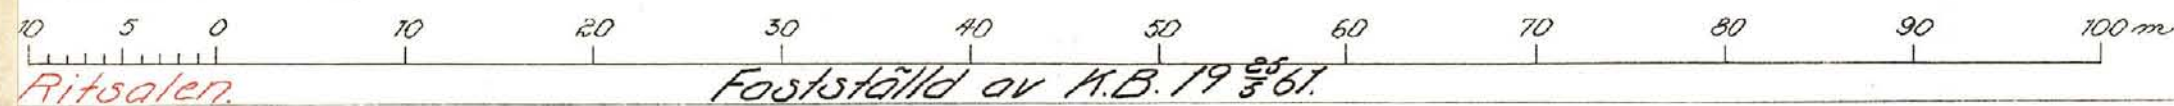

Ritsalen.

Fotoställd av M.B. 19 8/61.

Sundsvall den 14 mars 1961