

FASTIGHET

0480-P65/12

SKALA:1:6000

ORIGINALFORMAT
A3L


Mätnoggrannhet: Hmk-Ge:d

KOORDINATSYSTEM
X SWEREF 99 16 30

HÖJDSYSTEM
RH 2000

Geodataenheten, Nyköpings Kommun

2025-04-28

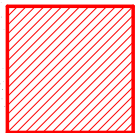


Område som
Upphävs

- Till planen hör:
- ☐ Planprogram
 - ☐ Samrådsredogörelse program
 - ☒ Planbeskrivning
 - ☐ Miljökonsekvensbeskrivning
 - ☒ Fastighetsförteckning
 - ☒ Samrådsredogörelse
 - ☐ Granskningsutlåtande
 - ☐ Gestaltungsprogram
 - ☐ Kvalitetsprogram
 - ☐ Illustration

Upphävande av del av detaljplan för Ytterbostugan 1:27



Nyköpings Kommun	Södermanlands län	Beslutsdatum	Instans
Laga kraft		Godkännande	
		Antagande	
		2025-10-07 § 126	MSN
Upprättad 2025-05-06	Reviderad 2025-07-02	Laga kraft	
		2025-10-30	
		SHB24/143	
Douglas Nilsson		P2025-49	
Stadsplanerare, Nyköpings kommun			

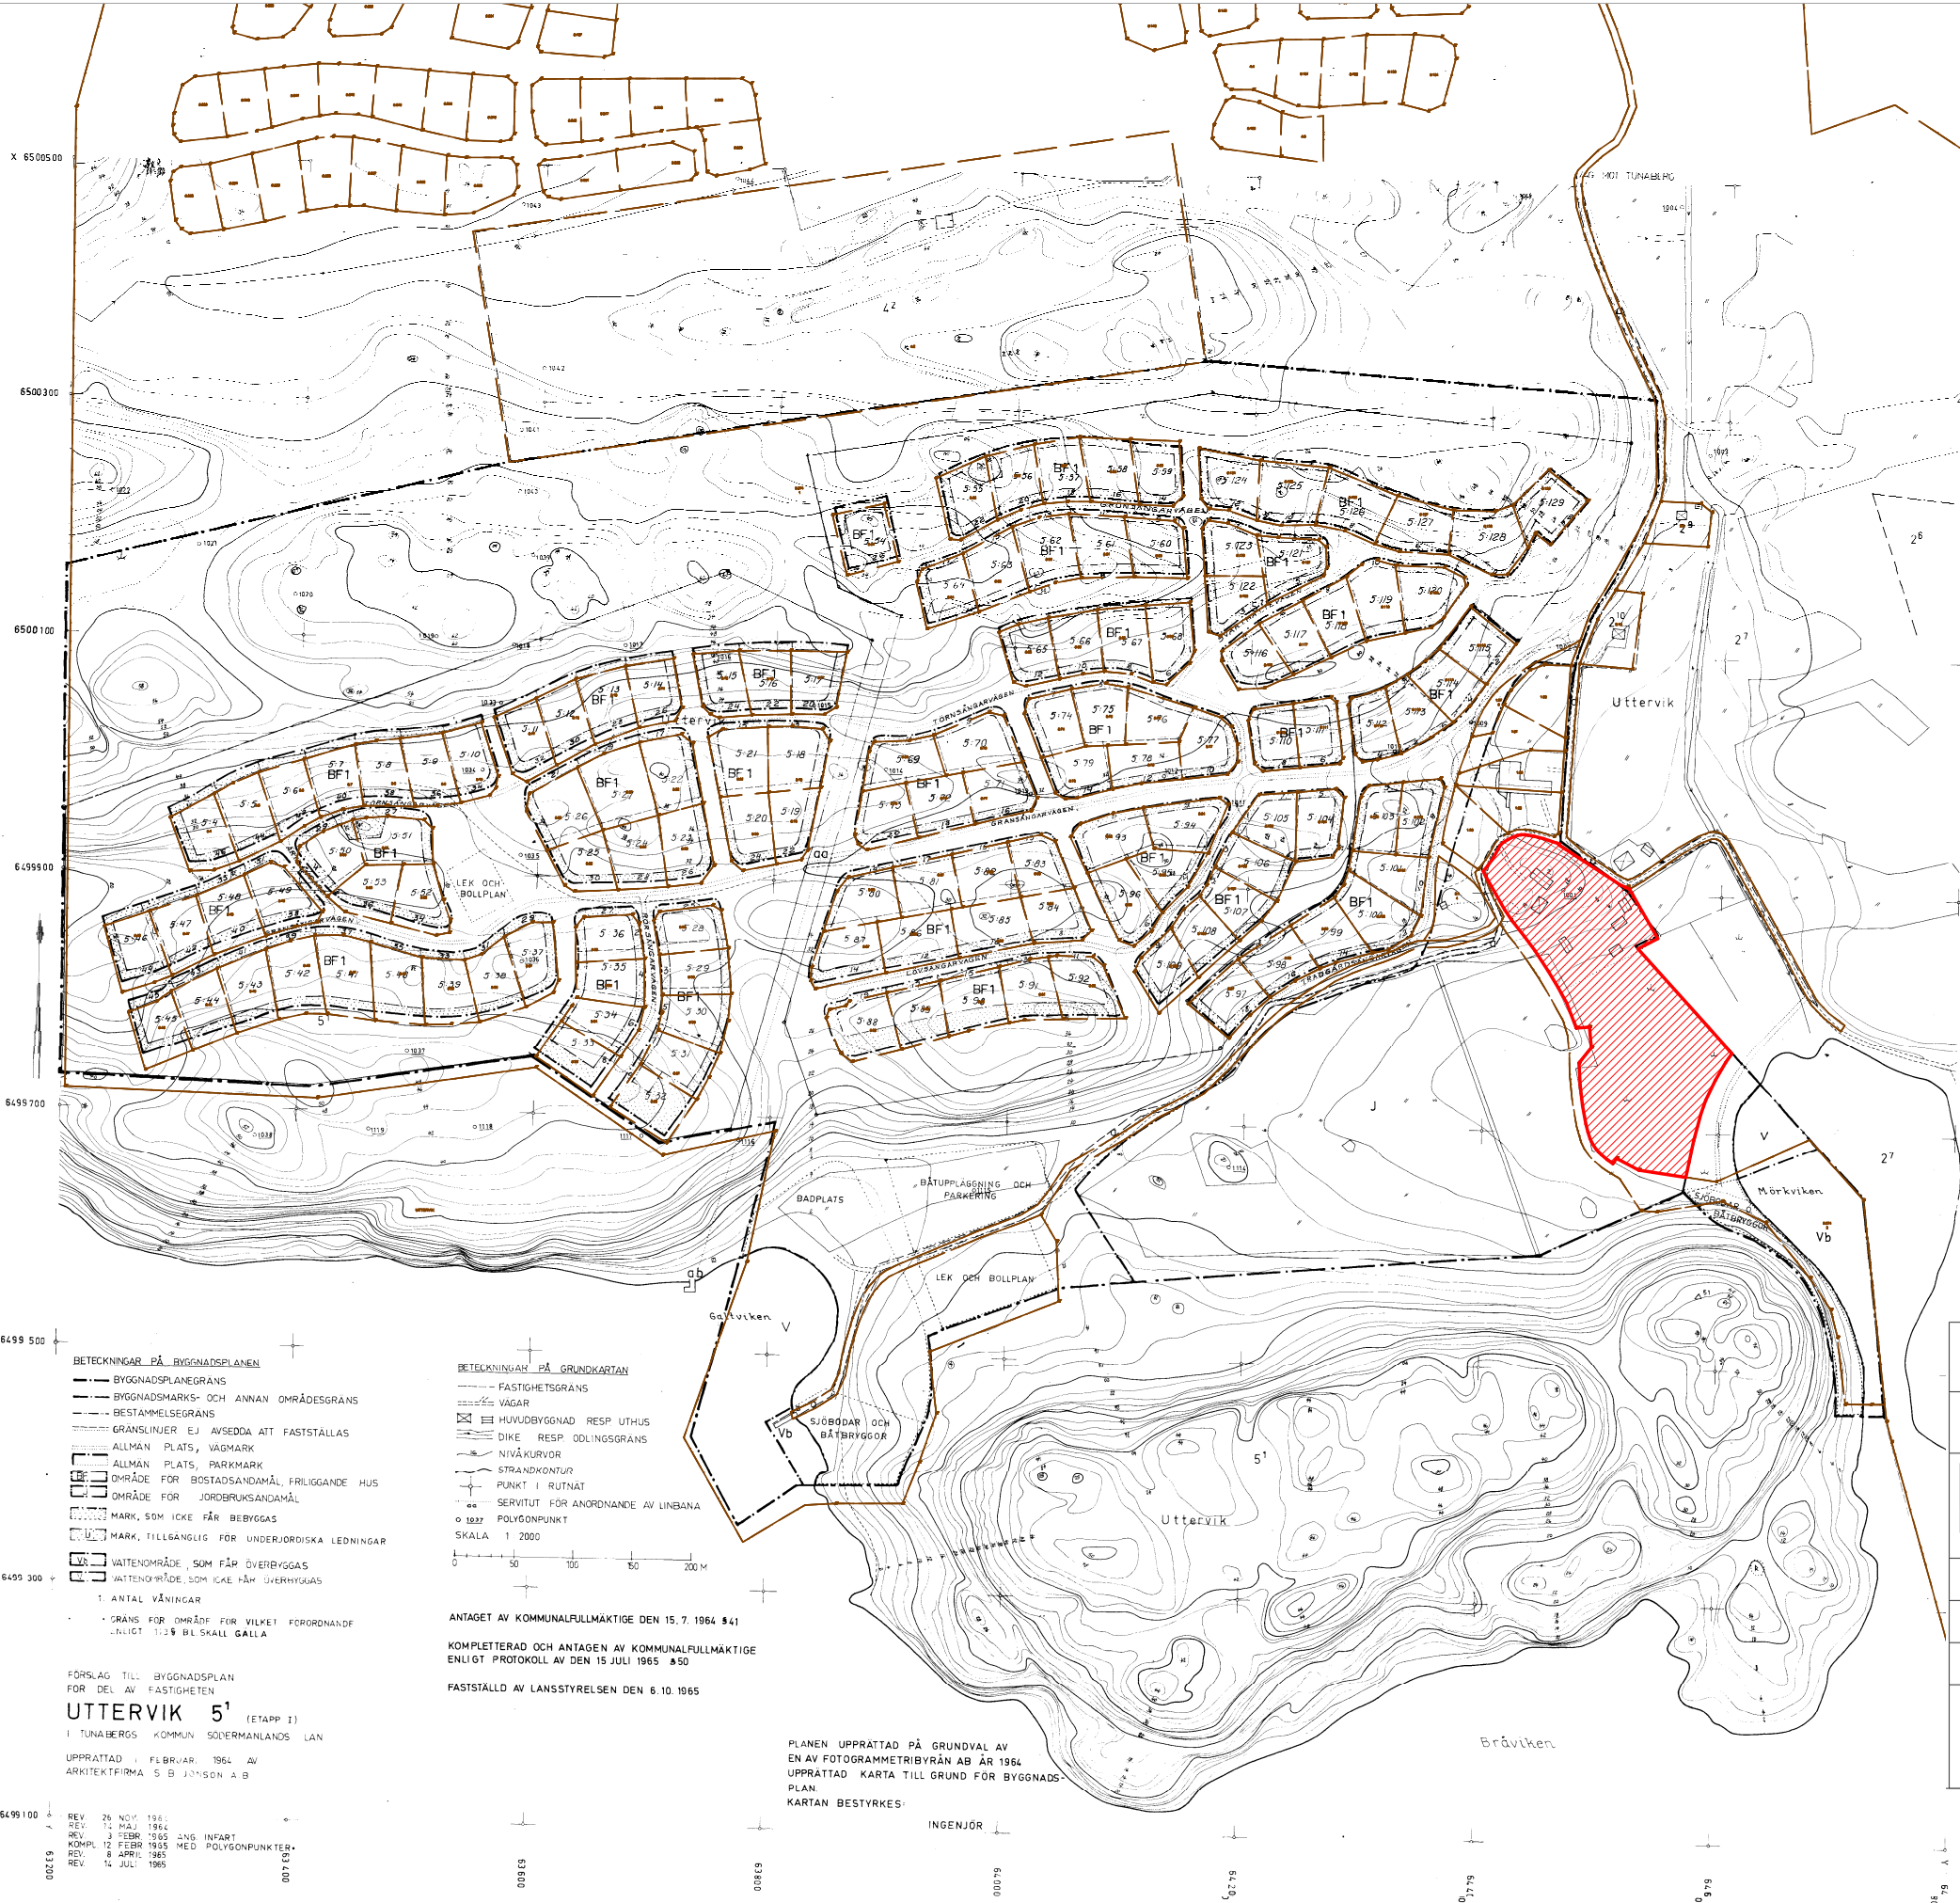

- BETECKNINGAR PÅ BYGGNADSPLENEN
- BYGGNADSPLENGRÄNS
 - BYGGNADSPLEN- OCH ANNAN OMRÅDESGRÄNS
 - BESTÄMMELSEGRÄNS
 - GRÄNSLINIER EJ AVSEDDA ATT FASTSTÄLLAS
 - ALLMAN PLATS, VÄGMARK
 - ALLMAN PLATS, PARKMARK
 - OMRÅDE FÖR BOSTADSÄNDAMÅL FRILIGGANDE HUS
 - OMRÅDE FÖR JORDBRUKSÄNDAMÅL
 - MARK, SOM IKKE FÅR BEBYGGAS
 - MARK, TILLGÄNGLIG FÖR UNDERJORDISKA LEDNINGAR
 - VATTENOMRÅDE, SOM FÅR ÖVERBYGGAS
 - VATTENOMRÅDE, SOM IKKE FÅR ÖVERBYGGAS
 - 1. ANTAL VÄNINGAR
 - GRÄNS FÖR OMRÅDE FÖR VILKET FORDONANDE ENLIGT 1:28 BLSKALL GÄLLA

- BETECKNINGAR PÅ GRUNDKARTAN
- FASTIGHETSGRÄNS
 - VÄGAR
 - HUVUDBYGGNAD RESP. UTHUS
 - DIKE RESP. ODLINGSGRÄNS
 - NIVÅKURVOR
 - STRANDKONTUR
 - PUNKT I RUTNÄT
 - SERVITUT FÖR ANORDNANDE AV LINBANOR
 - POLYGONPUNKT
 - SKALA 1:2000

ANTAGET AV KOMMUNFULLMÄKTIGE DEN 15.7.1964 §41
KOMPLETTERAD OCH ANTAGEN AV KOMMUNFULLMÄKTIGE
ENLIGT PROTOKOLL AV DEN 15 JULI 1965 §50
FASTSTÄLLD AV LÄNSSTYRELSEN DEN 8.10.1965

PLANEN UPPRÄTTAD PÅ GRUNDVAL AV
EN AV FOTOGRAFMETRIBYRÅN ÅR 1964
UPPÄTTAD KARTA TILL GRUND FÖR BYGGNADSPLEN
PLAN
KARTAN BESTYRKES

INGENJÖR

FÖRSLAG TILL BYGGNADSPLEN
FÖR DEL AV FASTIGHETEN
UTTERVIK 5' (ETAPP 1)
I TUNABERGS KOMMUN SÖDERMANLANDS LÄN

UPPÄTTAD I FEBRUARI 1964 AV
ARKITEKTFIRMA S. B. JOHNSON A.B.

REV. 26 NOV 1964
REV. 11 MAJ 1964
REV. 3 FEBR 1965 JWS INFART
KOMPL. 12 FEBR 1965 MED POLYGONPUNKTER
REV. 8 APRIL 1965
REV. 14 JUL 1965