


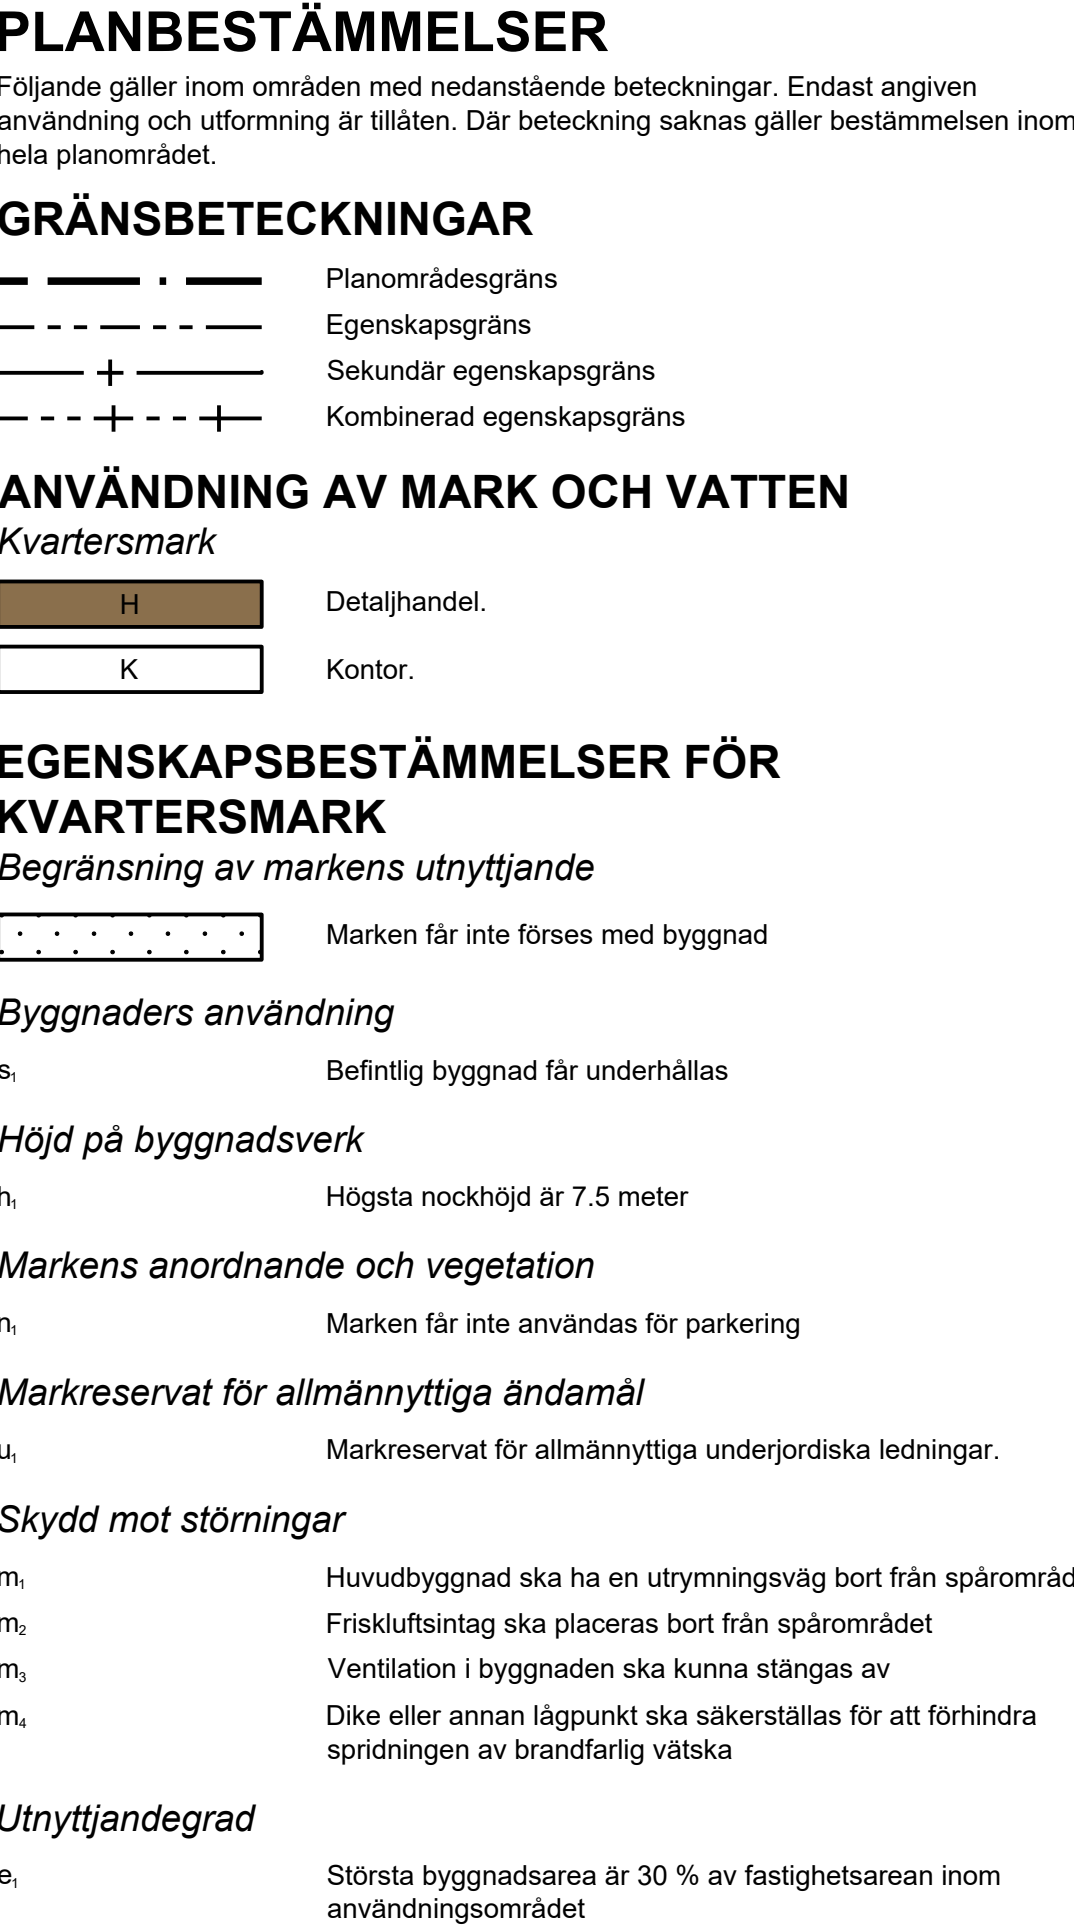


EGENSKAPSBESTÄMMELSER FÖR ALL KVARTERSMARK

Villkor för lov

Marklov får inte ges för ändrad markanvändning för någon eventuella markförening har identifierats och avhjälp till nivåer godkända av tillsynsmyndigheten.

Bygglöv får inte ges för ändrad markanvändning för någon eventuella markförening har identifierats och avhjälp till nivåer godkända av tillsynsmyndigheten.

Grundkartans beteckningar	BY	Traktnamn
----- Vägkant	1.2	Fastighetsbeteckning
----- Gång och cykelbana	+	Höjdpunkt
===== Dike	○	Gränspunkt
===== Vattenlinje	○	Belysningsstolpe
===== Stängsel	♪	Flaggstång
===== Järnväg mittlinje	☼	Barträd
----- Fastighetsgräns	☼	Lövträd
	↑	Trappil
	▢ ▢ ▢	Byggnad, fasadliv
	▢ ▢ ▢	Byggnad, tak
	▢ ▢ ▢	Slänt
	~	Nivåkurva

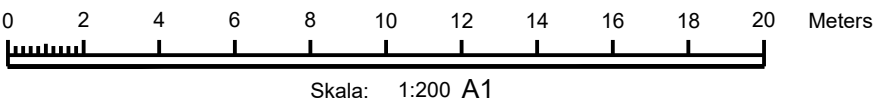

Detaljplan för

Björna 2:228

Örnsköldsviks kommun	Västernorrlands län	<table><tr><th>Beslutsdatum</th><th>Instans</th></tr><tr><td>Godkännande</td><td></td></tr></table>		Beslutsdatum	Instans	Godkännande	
Beslutsdatum	Instans						
Godkännande							
LAGA KRAFT		Antagande					
Upprättad 2023-06-26		2023-09-21, §128	Sbn				
Johanna Söderholm Enhetschef byggheten	Anne Gunnarsson Planarkitekt Evelin Israelsson Planarkitekt Tyréns Sverige AB	Laga kraft					
		2023-10-19					
		2284K-					
		P2023/4					