



PLANKARTA

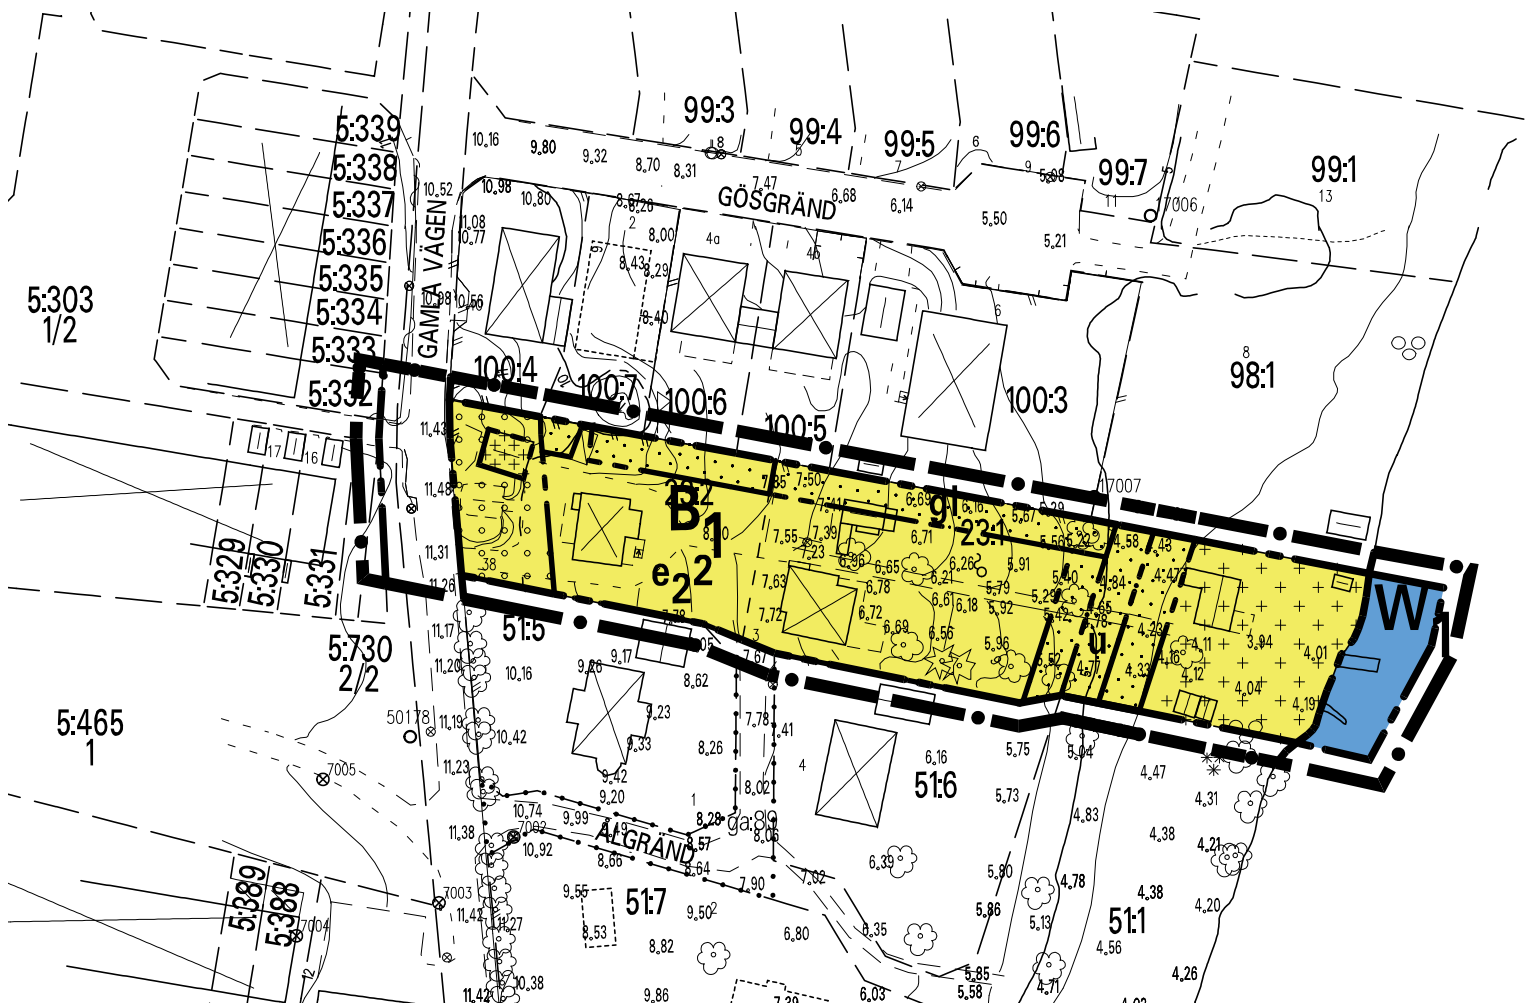

10 5 0 10 20 30 40 50M

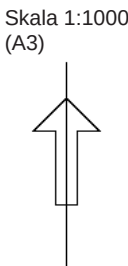


Skala 1:1000
(A3)

GRUNDKARTEDATA

GRUNDKARTAN ÄR UPPRÄTTAD AV
STADSARKITEKTKONTORET
MÄTKLASS II
KOORDINATSYTEM I PLAN: ST74
I HÖJD: UPPLANDS VÄSBY
KARTANS RIKTIGHET INOM PLAN-
OMRÅDET INTYGAS

ROLAND EDBOM
MÄTNINGSCHEF

BETECKNINGAR

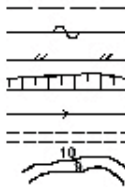


FASTIGHETS-GRÄNS



FORNLÄMNINGS-OMRÅDE



FORNLÄMNINGS-OMRÅDE

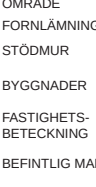

PLANPROCESSEN ENKELT PLANFÖRFARANDE
BN = BYGGNADSNÄMNDEN


UPPDRA BN	SKISS OCH UTREDNING	BESLUT BN	SAMRÅD	ANTAGANDE BN	ÖVERKL	LAGA KRAFT
2005-10-19		2006-02-08		2006-09-13		2006-10-10

245:7

Detaljplanens
genomförandetid

till och med
25 nov 2014

ÖVERSIKTSKARTA

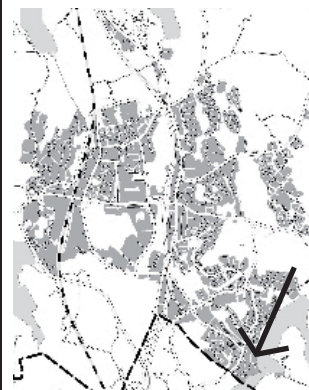

Tillägg 7 till detaljplan (nr 245) för område vid

GAMLA VÄGEN 1

Gamla Bollstanäs
Upplands Väsby kommun,

Plankarta med bestämmelser

Planen är upprättad av Stadsarkitektkontoret i maj 2006
Planförfattare

Per Lagheim
stadsarkitekt

Jaan Aamisepp
planarkitekt

PLANBESTÄMMELSER

Dessa planbestämmelser utgör tillägg 7 till bestämmelserna för detaljplan till område Gamla vägen I (nr 245), som vann laga kraft den 25 november 1999, med en genomförandetid som utgår den 25 november 2014, och som i övrigt gäller för området.

Följande gäller inom områden med nedanstående beteckningar. Där beteckning saknas gäller bestämmelsen inom hela planområdet. Endast angiven användning och utformning är tillåten.

GRÄNSBETECKNINGAR

Plangräns 3 meter utanför det område för vilket tillägg 7 gäller

GENEOMFÖRANDETID

Genomförandetiden utgår den 25 november 2014