


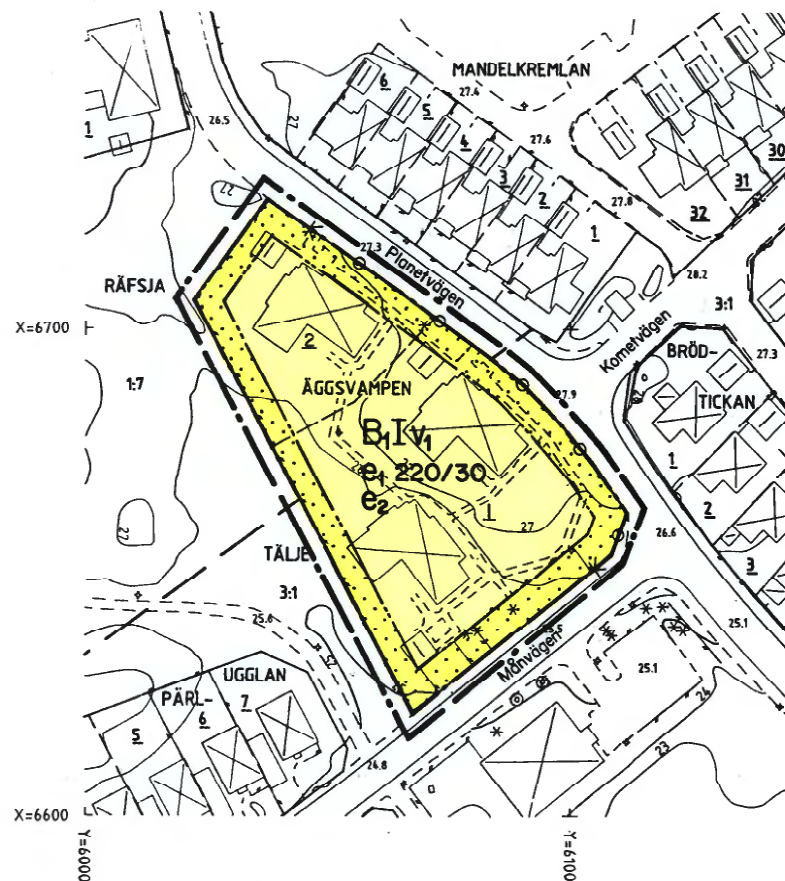

GRUNDKARTEBETECKNINGAR

- fastighetsgräns
- fastighetsbeteckning
- ▢ befintliga hus
- befintlig väg, nivåkurvor

Grundkartan upprättad av stadsarkitektkontorets mätningssavdelning 1998
Koordinatsystem: Norrtälje stads. Höjdsystem: RH 00. Måtklass: II

BJÖRN ÖRTENGREN
BJÖRN ÖRTENGREN
mätningsschef

NORRTÄLJE KOMMUN



Ändring av detaljplan för kv ÄGGSVAMPEN i Norrtälje stad.

Samrådsförslag 1998-06-03

Anders Erixon
ANDERS ERIXON
stadsarkitekt

Ingemar Stråe
INGEMAR STRÅE
planarkitekt

Gunilla Hellgren
GUNILLA HELLGREN
plantekniker

PLANKARTA

- Till plankartan hör:
- planbeskrivning
 - genomförandebeskrivning

Detaljplanen
godkänd av BN 1998-11-19 § 201
antagen av BN 1998-11-19 § 201
laga kraft 1998-12-18

PLANBESTÄMMELSER

Följande gäller inom områden med nedanstående beteckningar. Bestämmelser utan beteckning gäller för hela planområdet. Endast angiven användning är tillåten.

Tidigare planbestämmelser fastställda 1980-09-12 och regeringens beslut 1981-09-17 gäller oförändrade.

GRÄNSBETECKNINGAR

- Gräns för planområdet, ritad på kartan 3 mm utanför planområdet
- Användningsgräns
- Egenskapsgräns

TILLÄGG TILL PLANBESTÄMMELSER

Detaljplan för del av RÄFSJA 4:1 m.fl. fastigheter, Norra Solbacka i Estuna socken, fastställd av länsstyrelsen 1980-09-12, gäller fortfarande med följande tillägg.

ANVÄNDNING AV MARK

- Kvartermark
- B1 Bostäder inklusive gruppboende

UTNYTTJANDEGRAD

- e1 000/00 Största byggnadsarea per möjlig tomt i kvm för bostadshus resp. uthus
- e2 Kvarteret får inte delas i fler än tre tomter

MARKENS ANORDNANDE

- Utart
- Utart får inte anordnas

UTFORMNING

- v1 Vind får inredas

ADMINISTRATIVA BESTÄMMELSER

Genomförandetiden är fem år från den dag planen vinner laga kraft.

SKALA 1:1000

