

Plankarta

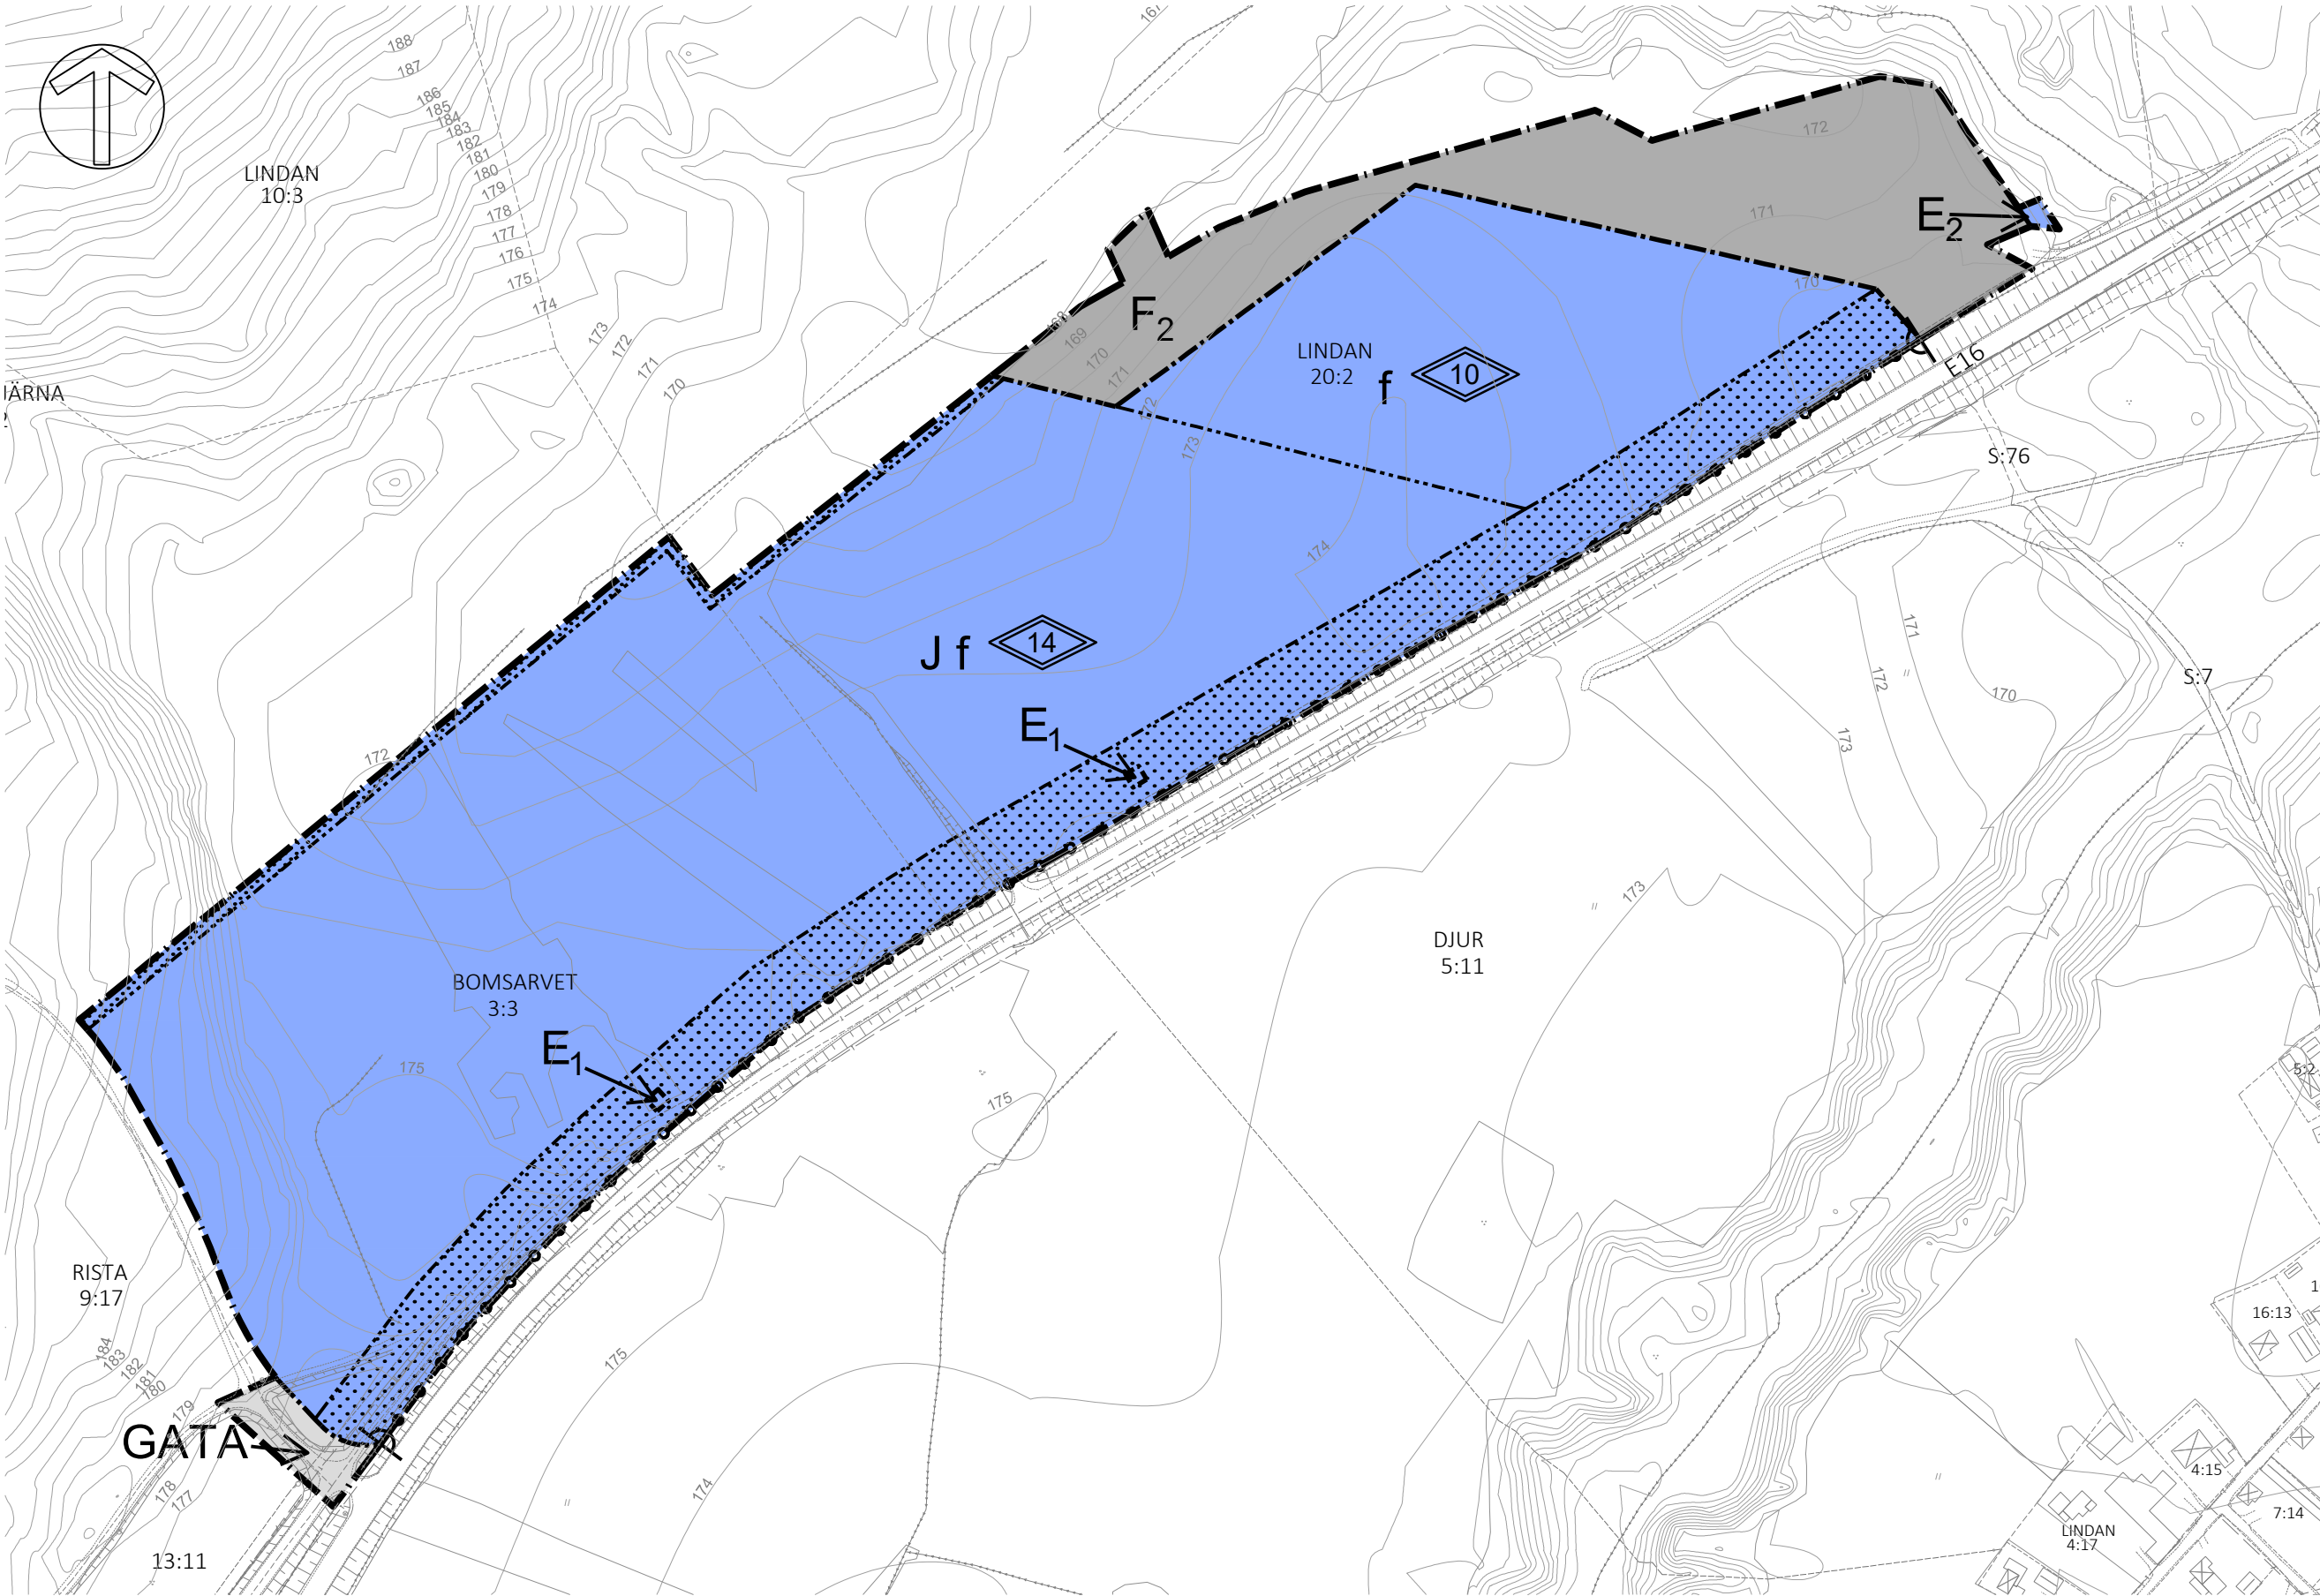


Illustration (ej bindande)



- Plangräns
- Byggnad
- Hårdgjord yta

Skala: 1:3000 (A2)

GRUNDKARTA

över del av Lindan 20:2 m fl

- Grundkartans beteckningar

 - Fastighetsgräns
 - LINDAN 20:2 Fastighetsbeteckning
 - Väggkant
 - Höjdkurva
 - Vägräcke
 - Slätt
 - Dike
 - Ägodelsgräns
 - Vägrumma
 - Bostadshus resp uthus
 - Altan resp skärmtak
- Ledningar

 - Spillvattenledning
 - Vattenledning
 - El-ledning
 - Teleledning

Referenssystem: Sweref 99 15 00
Höjdsystem: RH 2000
Beteckningsstandard: HMK
Upprättad av Tekniska förvaltningen 2017-03-21
David Östh, Mättningsingenjör

PLANBESTÄMMELSER

Följande gäller inom områden med nedanstående beteckningar. Endast angiven användning och utformning är tillåten. Där beteckning saknas gäller bestämmelsen inom hela planområdet.

GRÄNSBETECKNINGAR

- Planområdesgräns
- Användningsgräns
- Egenskapsgräns

ANVÄNDNING AV MARK OCH VATTEN

Allmänna platser med enskilt huvudmannaskap, 4 kap 8 § 2

- GATA Gata
- Kvartersmark, 4 kap 5 § 3
- E₂ Pumpstation
- E₁ Transformatorstation
- F₂ Flygtrafik, skydd mot bebyggelse
- J Industri

EGENSKAPSBESTÄMMELSER FÖR KVARTERSMARK

Bebyggandets omfattning, 4 kap 11 § 1

- Marken får inte försees med byggnad
- Högsta totalhöjd i meter

Utformning, 4 kap 16 § 1

f Fasader ska ges Faluröd färg

Stängsel och utfart, 4 kap 9 §

Körbar förbindelse får inte anordnas

ADMINISTRATIVA BESTÄMMELSER

Genomförandetid, 4 kap 21 §

Genomförandetiden är 15 år

Till planen hör: - Planbeskrivning - Genomförandebeskrivning - Behovsbedömning - Fastighetsförteckning - Samrådsredogörelse - Granskningsutlåtande			
Detaljplan för			
del av fastigheterna Lindan 20:2 och Bomsarvet 3:3 (Himmelslätta industriområde)			
Gagnefs kommun	Dalarnas län	Beslutsdatum	Instans
Antagandehandling		2017-06-21	MBN
		Laga kraft	
		2017-07-20	MBN
Upprättad 2017-06-19			
Sanna Byström Planarkitekt			