


X=114 500

X=114 400

X=114 300

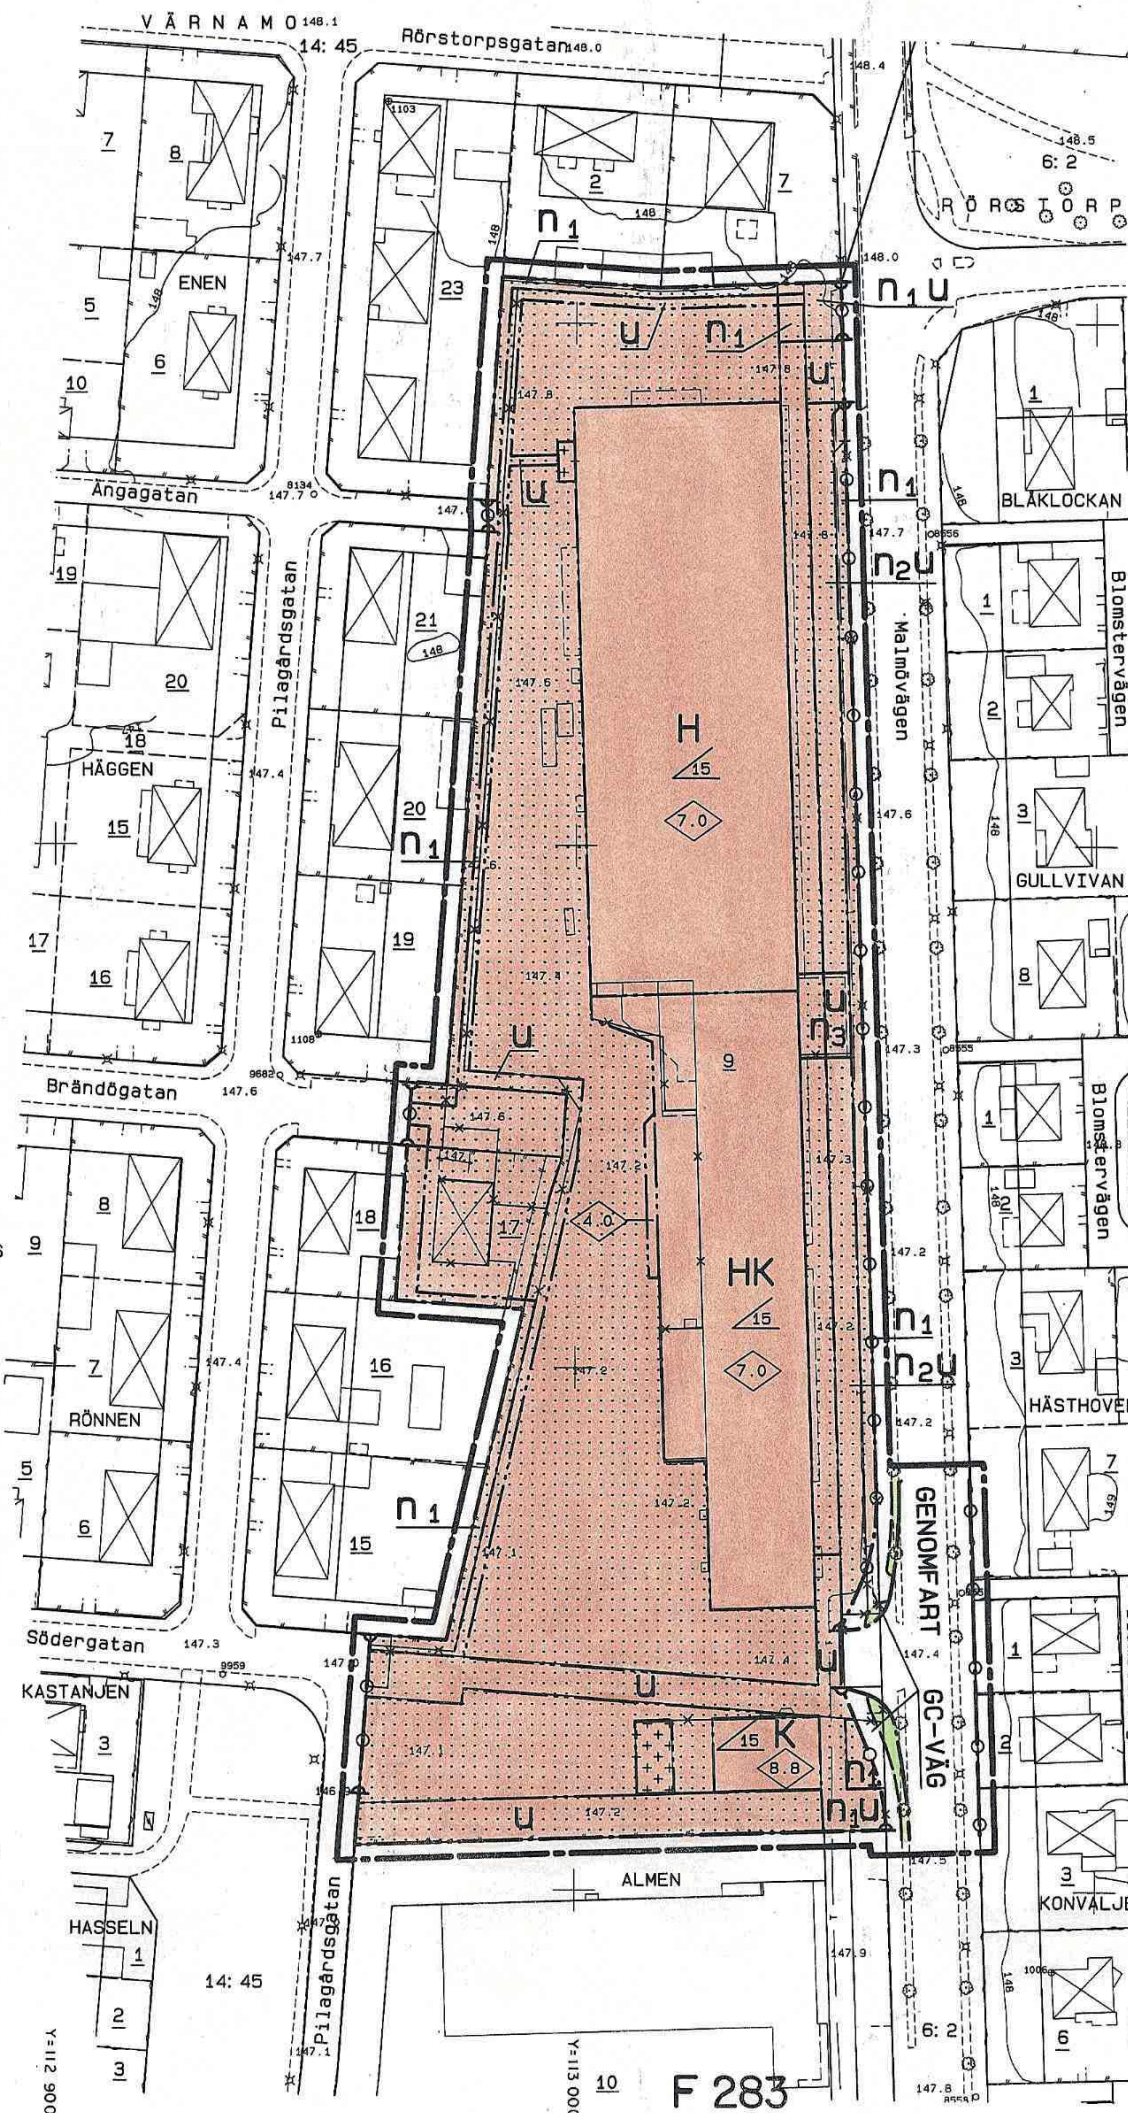

GRÄNSBETECKNINGAR

- LINJE 3 M UTANFÖR PLANOMRÅDET
- ANVÄNDNINGSGRÄNS
- EGENSKAPSGRÄNS
- ILLUSTRATIONS LINJE
- UTGÅENDE DETALJPLANEGRÄNS

GRUNDKARTAN

- GÄLLANDE ANVÄNDNINGSGRÄNS OCH EGENSKAPSGRÄNS
- TRAKTGRÄNS
- FASTIGHETSGRÄNS
- TRAKTNAMN
- BLOCK- OCH ENHETSNUMMER
- KVARTERSNAMN
- TOMTNUMMER
- GATUNAMN
- BEFINTLIGA BYGGNADER (HUSLIV)
- MARKKONTURER
- STAKET
- HÄCK
- MUR
- LEDNING
- TELELEDNING I JORD
- LYKTSTOLPE
- TRÄD
- POLYGONPUNKT
- HÖJDFIXPUNKT
- RUTNÄTSPUNKT
- BEFINTLIG MARKHÖJD
- NIVÅKURVOR

GRUNDKARTAN UPPRÄTTAD GENOM UTDRAG UR VÄRNAMO KOMMUNS PRIMÄRKARTVERK UPPRÄTTAT ÅREN 1961-1995, STANDARD 2, VÄRNAMO KOORDINATSYSTEM, NOLLPLAN RH70 +0.379 M. FASTIGHETSREDOVISNINGEN AKTUELL 1995-08-15 VÄRNAMO KOMMUNS STADSBYGGNADSKONTOR

Ulf Östberg
ULF ÖSTBERG
MÄTNINGSCHEF

PLANBESTÄMMELSER

INOM OMRÅDEN MED NEDANSTÅENDE BETECKNING ÄR ENDAST ANGIVEN ANVÄNDNING OCH UTFORMNING TILLÅTEN. DÄR BETECKNING SAKNAS GÄLLER BESTÄMMELEN HELA PLANOMRÅDET.

ANVÄNDNING AV ALLMÄNNA PLATSER

GENOMFART	GENOMFARTSTRAFIK
GC-VÄG	GÅNG- OCH CYKELVÄG

ANVÄNDNING AV KVARTERSMARK

K	KONTOR
H	HANDEL
HK	HANDEL OCH KONTOR

BEGRÄNSNING AV MARKENS BEBYGGANDE

—	MARKEN FÅR INTE BEBYGGAS
+	MARKEN FÅR ENDAST BEBYGGAS MED UTHUS, TRANSFORMATOR OCH DYLIKT TILL HÖGST 3 METERS BYGGNADSHÖJD
U	MARKEN SKALL VARA TILLGÄNGLIG FÖR ALLMÄNNA UNDERJORDISKA LEDNINGAR

MARKENS ANORDNANDE

—	UTFART FÅR INTE ANORDNAS. GÄLLER EJ GÅNG- OCH CYKELTRAFIK
n1	PLANTERING SKALL FINNAS
n2	PARKERINGSPLATS
n3	FARTHINDER

UTFORMNING

0.0	HÖGSTA BYGGNADSHÖJD I METER
00	STÖRSTA TAKLUTNING I GRADER

ADMINISTRATIVA BESTÄMMELSER

GENOMFÖRANDETIDEN SLUTAR FEM ÅR EFTER DET ATT PLANEN VUNNIT LAGA KRAFT

VÄRNAMO KOMMUN

DETALJPLAN FÖR

ALMEN 9 OCH 17 MM
(Kärnan)

I VÄRNAMO STAD

UPPRÄTTAD I SEPTEMBER 1995
STADSBYGGNADSKONTORET
PLANAVDELNINGEN

Stig Carlsson
STIG CARLSSON
STADSARKITEKT

Olle Vesterberg
OLLE VESTERBERG
PLANARKITEKT

ANTAGEN AV KF: 1995-12-14
LAGA KRAFT: 1996-05-30

DNR 9500709
L 211

SKALA 1: 1000

