

Förslag till ändring av stadsplanen för Sundsvall för del av kvarteret Kofoten

4

kv. Spiken (5) 668

6

7

Södra Allen


Beteckningar

Grundkarta (befintliga förhållanden)

- gällande områdes och bestämmelsegränser
- - - fastighetsgränser
- + 00.0 gällande gatuhöjd
- + punkt i rutnät
- byggnad
- 0, 000 tomte resp. stadsägarnummer

Stadsplanekarta

- - - gräns för det område förslaget omfattar
- gällande områdes och bestämmelsegränser
- * * * gällande bestämmelsegränser som föreslås utgå
- - - bestämmelsegränser
- B område för bostadsändamål
- H område för handelsändamål
- mark som icke får bebyggas
- I antal våningar

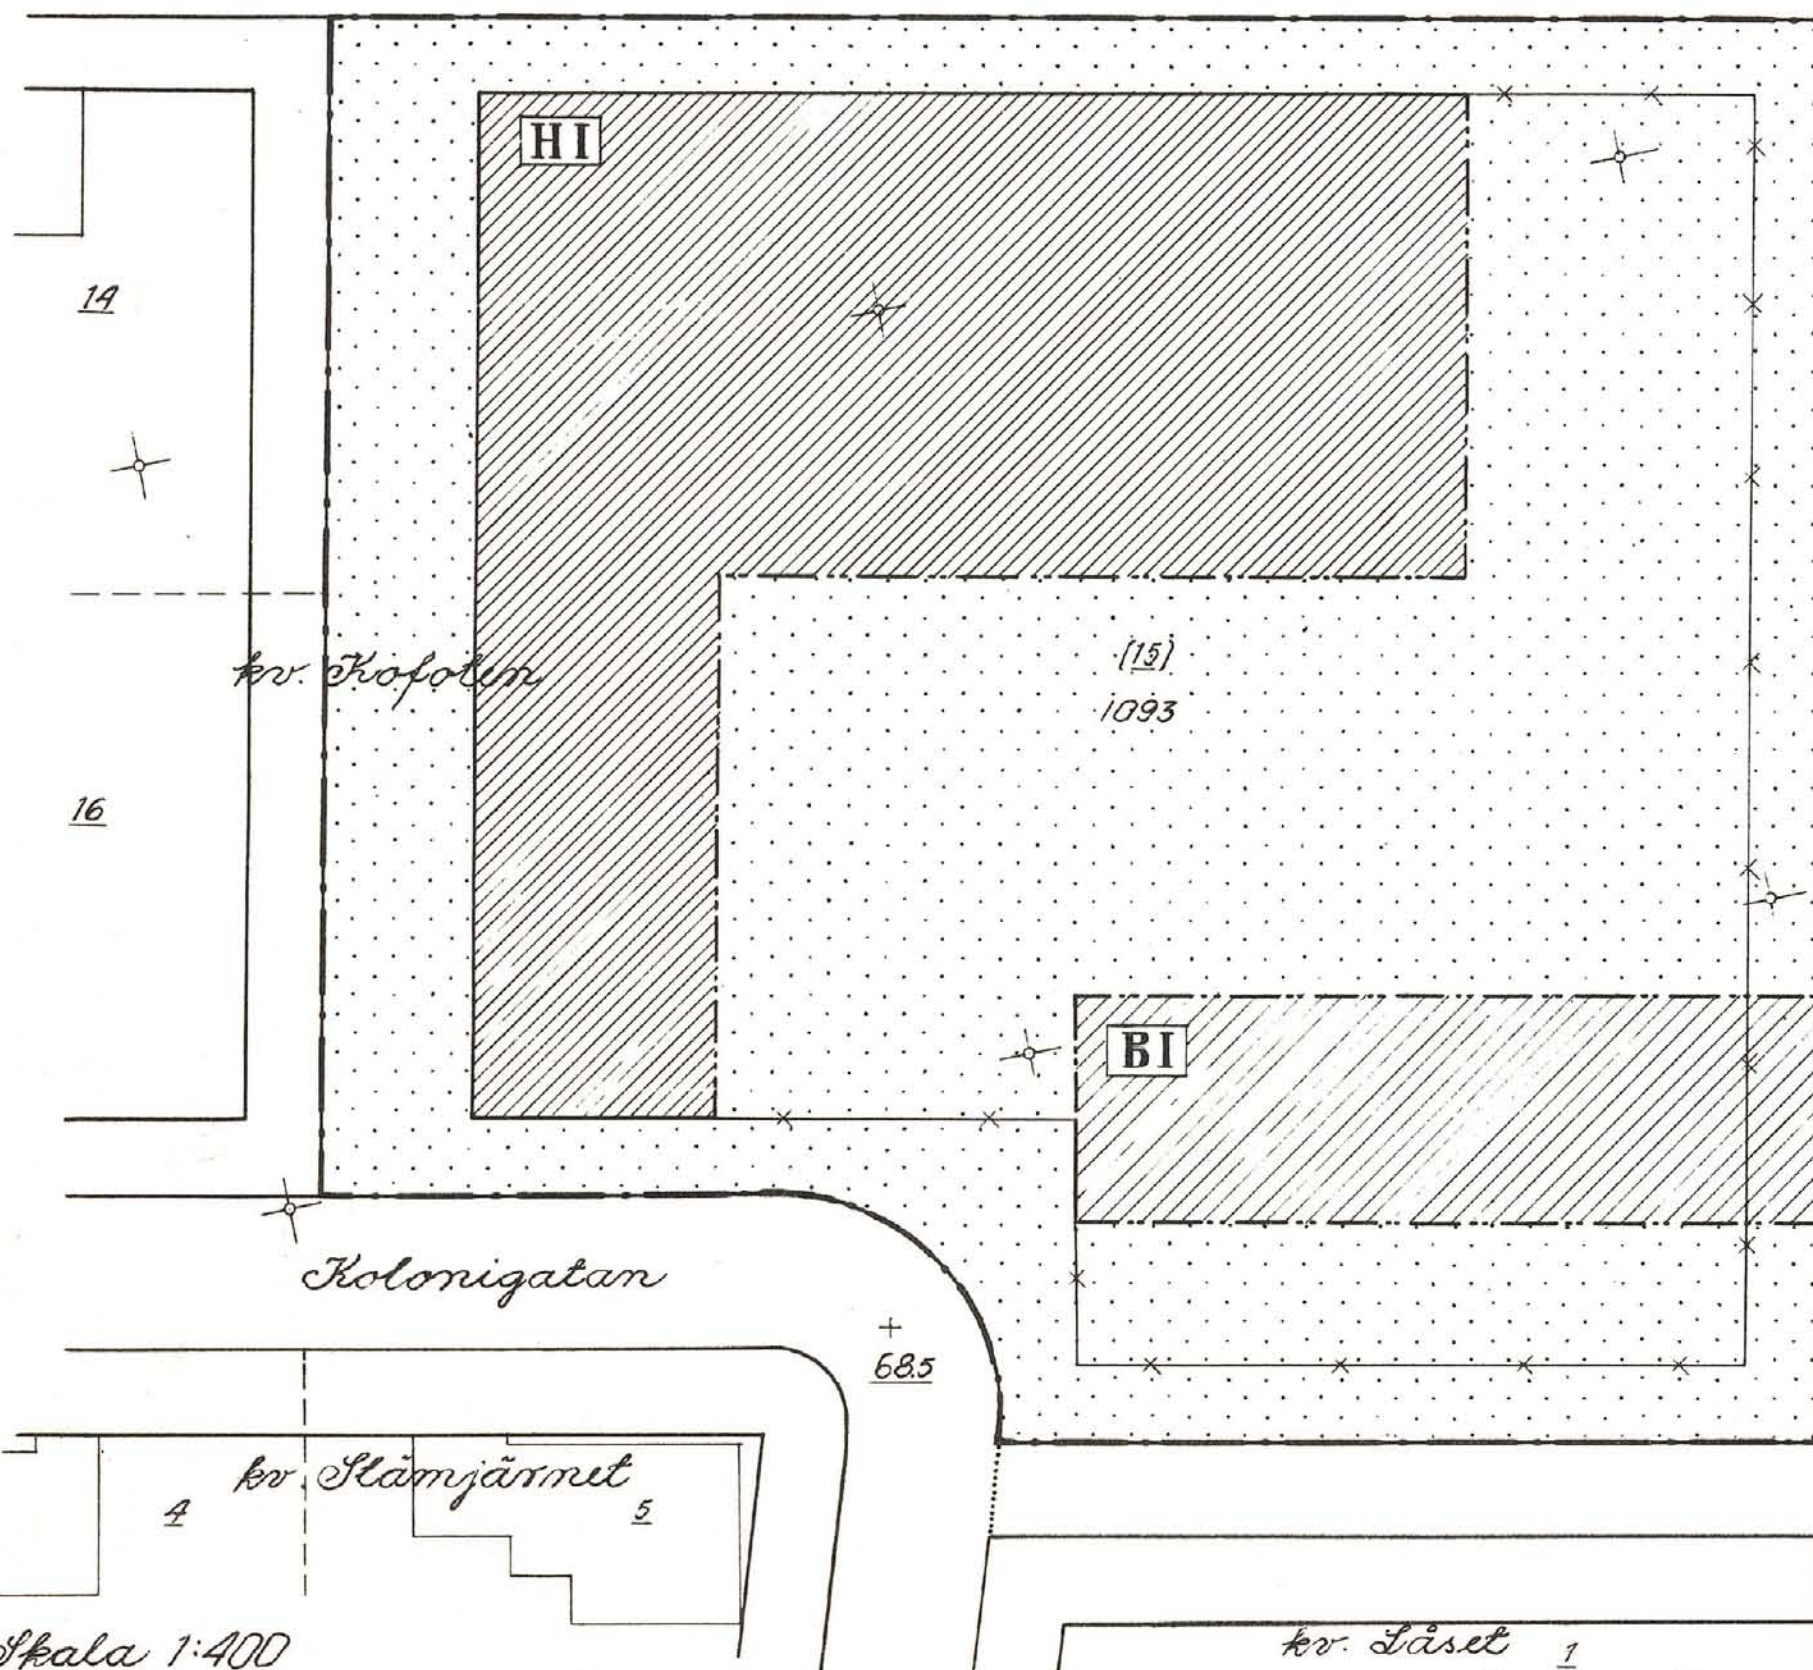

Södermalms
parken

Skala 1:400

S211 Ritsalen

Förv.-pl.

Expeditionen

Ändrat den 14 maj 1962

Sundsvall den 22 februari 1962

Fastställt av K.B. 19 7 62.

SVENSKA REPRODUKTIONS AB 1962