


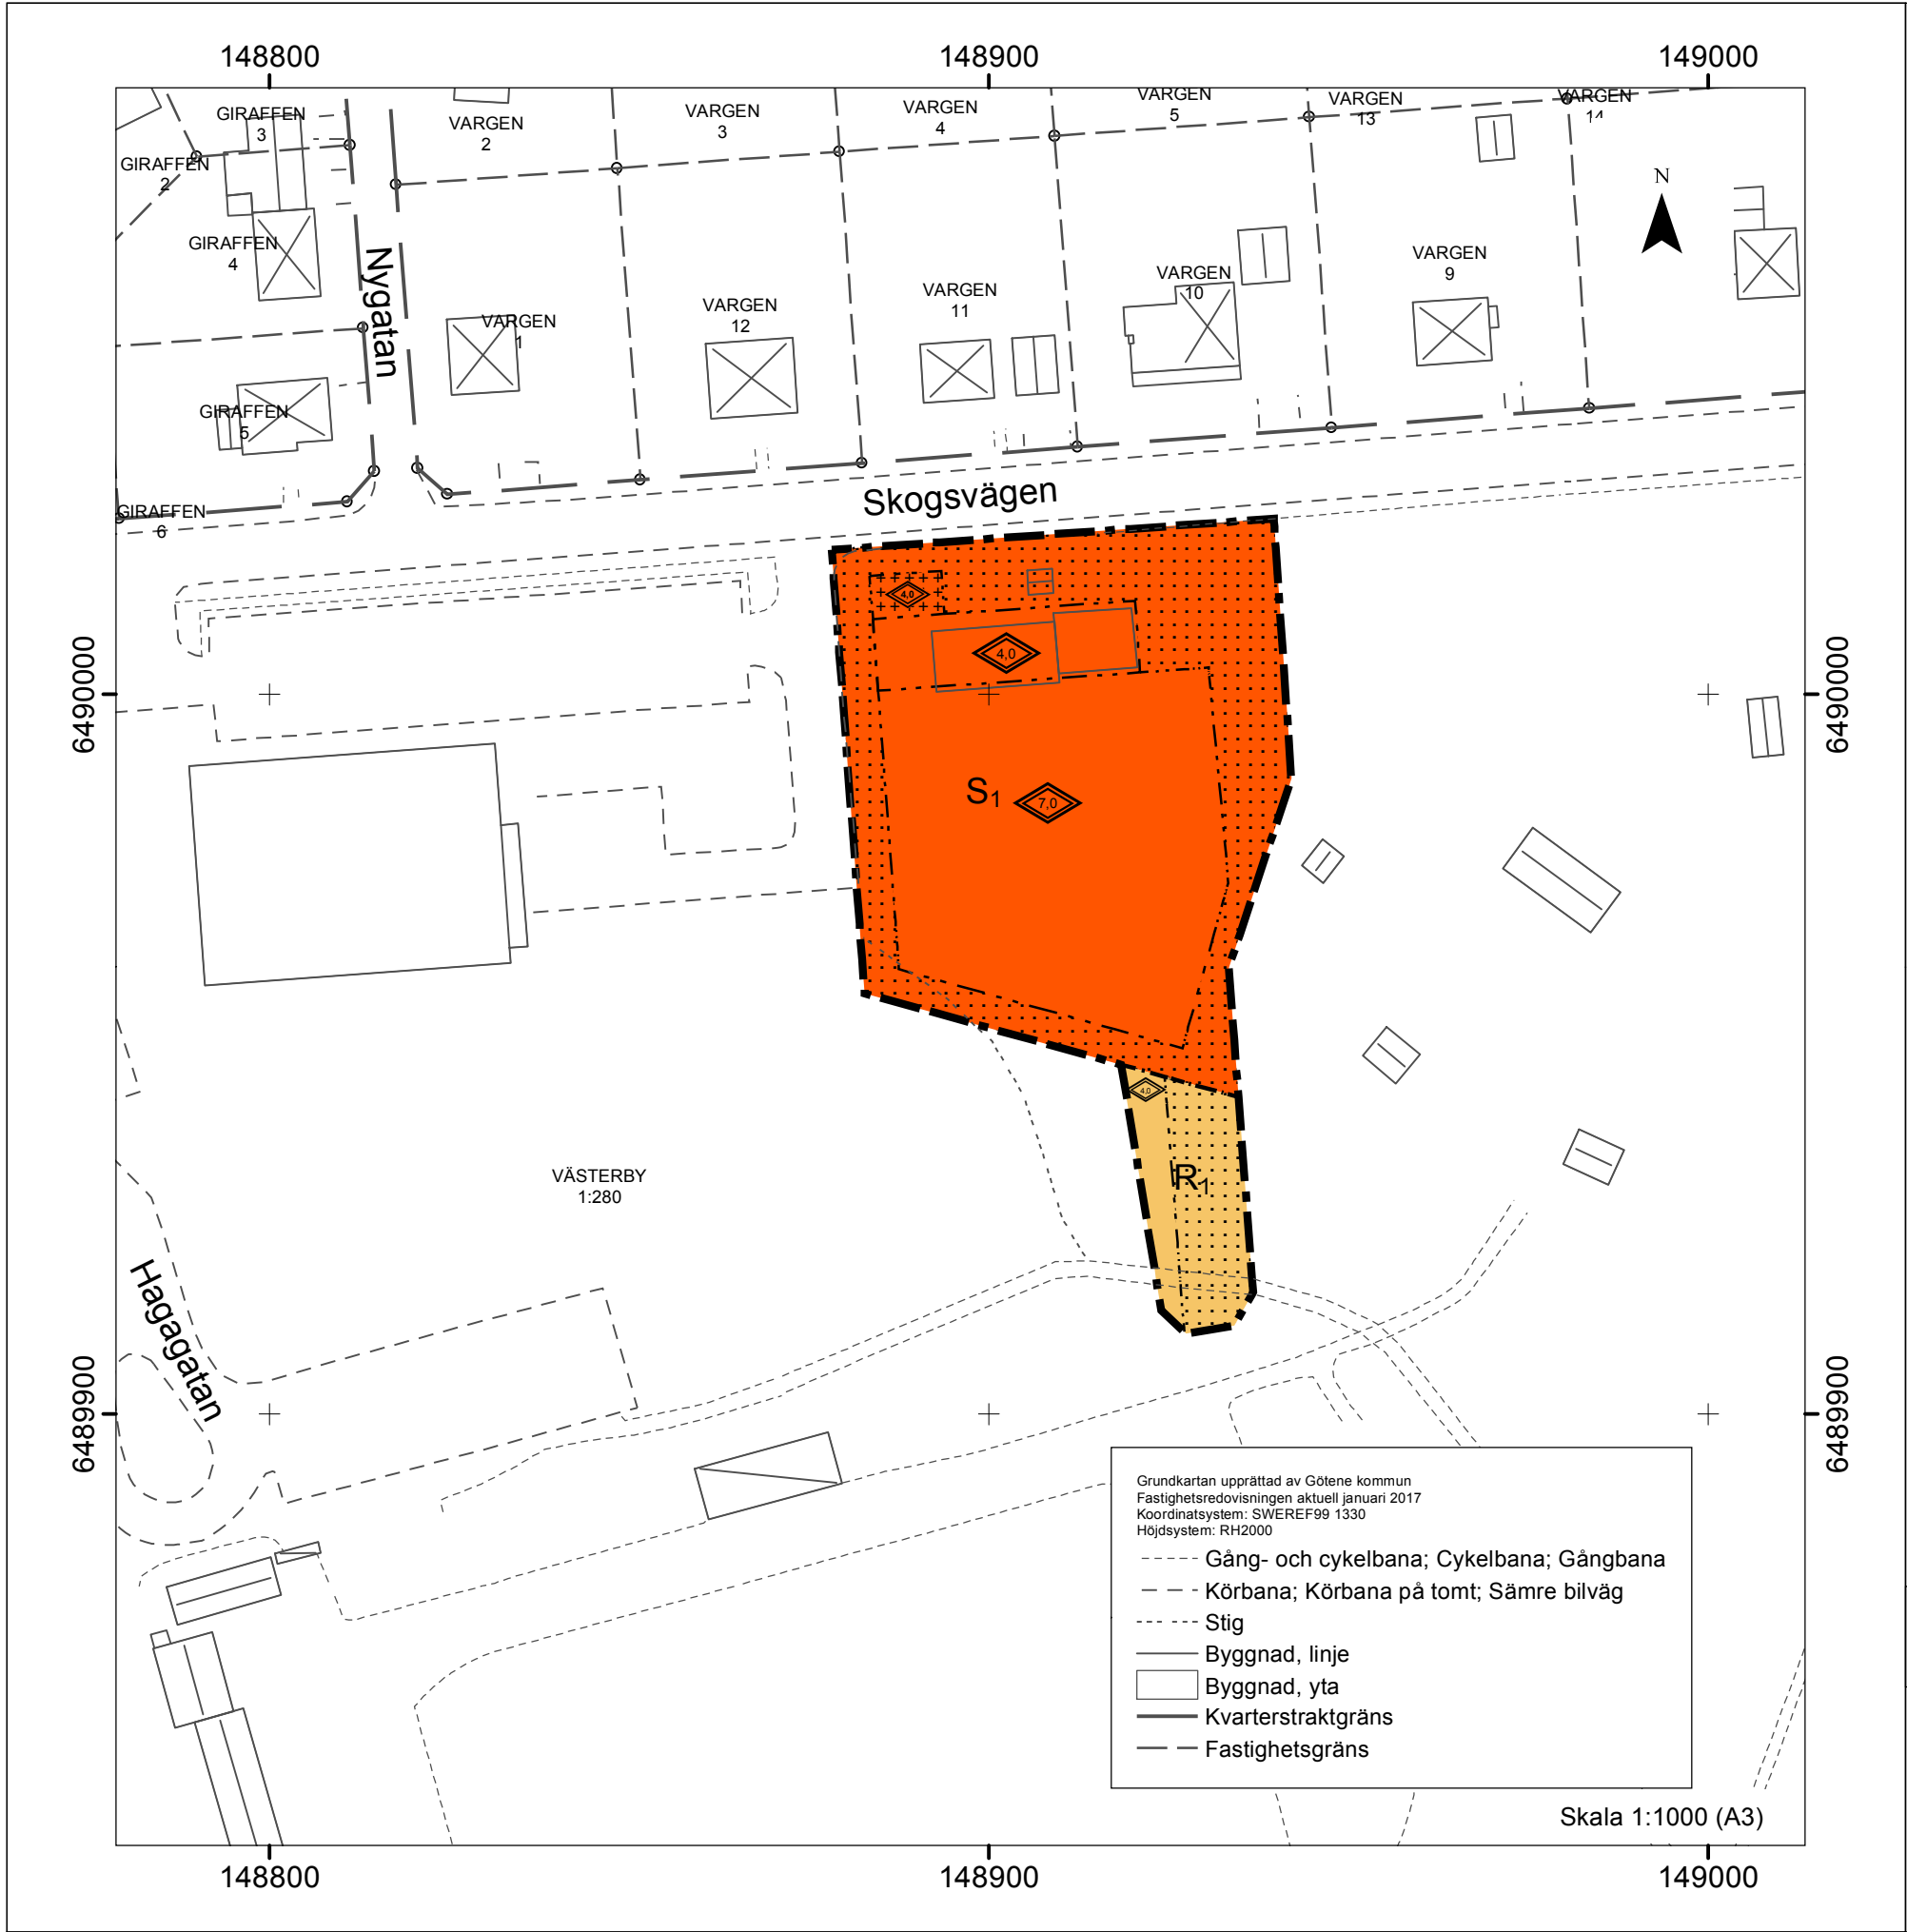

PLANBESTÄMMELSER

Följande gäller inom områden med nedanstående beteckningar.  
Endast angiven användning och utformning är tillåten.  
Där beteckning saknas gäller bestämmelsen inom hela planområdet.

GRÄNSBETECKNINGAR

- Planområdesgräns
- Användningsgräns
- Egenskapsgräns

ANVÄNDNING AV MARK OCH VATTEN

Kvartersmark

- S1 Barnomsorg, fritids, korttidsboende samt förskola
- R1 Idrottsanläggning

EGENSKAPSBESTÄMMELSER FÖR KVARTERSMARK

Begränsning av markens utnyttjande

- Marken får inte förses med byggnad
- På marken får endast komplementbyggnad uppföras

Höjd på byggnader

- Högsta totalhöjd i meter

Varsamhet

Nya byggnader ska utföras med hänsyn till närbelägen kulturmiljö.  
Fasadbeklädnad ska huvudsakligen utgöras av träpanel i faluröd kulör.

ADMINISTRATIVA BESTÄMMELSER

Genomförandetiden är 5 år från det datum planen vinner laga kraft

Antagandehandling

|   |   |   |                          |
|---|---|---|--------------------------|
| <br>Götene kommun | <b>Till planen hör:</b><br><input checked="" type="checkbox"/> Planbeskrivning<br><input checked="" type="checkbox"/> Genomförandebeskrivning<br><input checked="" type="checkbox"/> Samrådsredogörelse | <input checked="" type="checkbox"/> Situationsplan<br><input checked="" type="checkbox"/> Fastighetsförteckning<br><input checked="" type="checkbox"/> Geotekniskt utlåtande<br><input checked="" type="checkbox"/> Naturvärdesbedömning | Beslutsdatum             |
|   |   |   | Antagande<br>2017-01-24  |
|   |   |   | Laga kraft<br>2017-02-22 |
|   |   |   | DP88                     |

Detaljplan

för del av Västerby 1:280, Götene tätort

Götene kommun Västra Götaland

Upprättad i januari 2017

Matilda Åslin  
Stadsarkitekt

Ritad av

Henrik Sommarström  
GIS-ingenjör