


FÖRSLAG TILL ÄNDRING I STADSPLANEN FÖR KVARTEREN KRÅKAN, PAPEGOJAN OCH PELIKANEN I LIDKÖPING

UPPRÄTTAT I DECEMBER 1950

Serufdrange
STADSARKITEKT

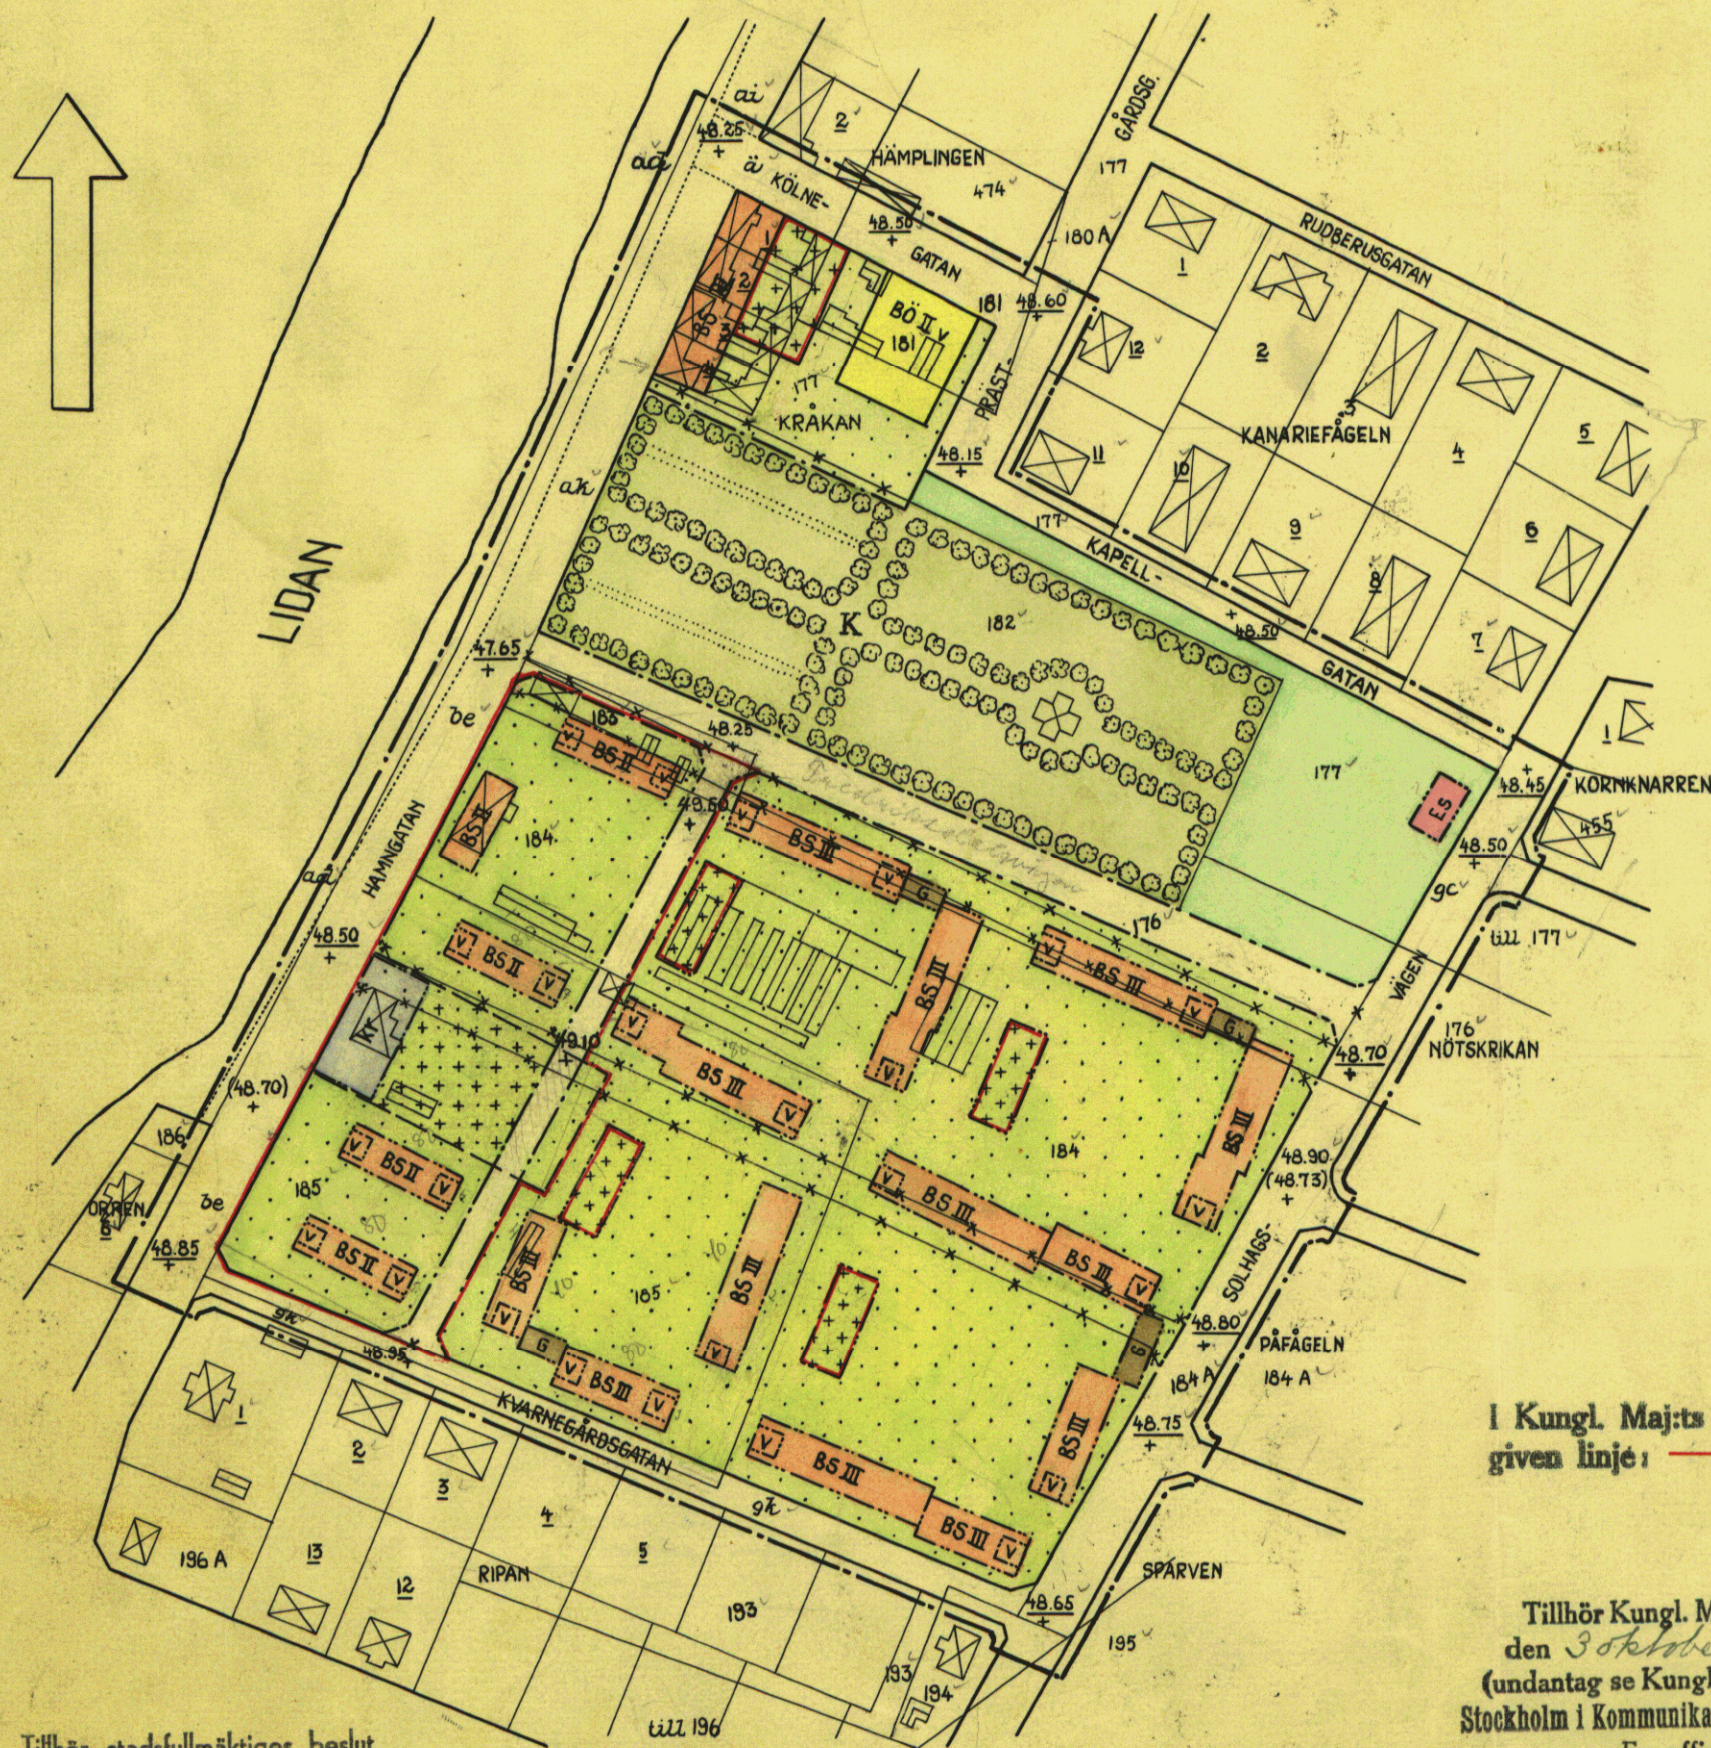

I Kungl. Maj:ts beslut an-
given linje:

Tillhör Kungl. Maj:ts beslut
den 30 oktober 1952
(undantag se Kungl. Maj:ts beslut)
Stockholm i Kommunikationsdepartementet
Ex officio:

Nils Linder

Beteckningar

- Linje belägen 3 m utanför det område förslaget avser
- Gällande områdes- och bestämmelsegräns
- Föreslagen bestämmelsegräns
- - - Gatu- kvarters- och annan områdesgräns
- Gällande bestämmelsegräns
- * * * avsedd att utgå
- - - Särskild områdesgräns
- Fastighetsgräns
- Gränslinjer ej avsedda att fastställas
- ⊠ Befintlig byggnad
- Allmän plats: gata
- Allmän plats: park
- BS BO Område för bostadsändamål
- G Område för garageändamål
- K Område för begravningsändamål
- Es Transformatorstation
- kr Reservat för kulturhistorisk byggnad
- Mark som ej får bebyggas
- Mark för uthus och dylikt
- Mark där uthus och dylikt undantagsvis få uppföras
- 177 2 9c Fastighetsbeteckningar
- II III Antal våningar
- + 48.65 Gällande gatu höjd
- (+ 48.70) Gällande gatu höjd avsedd att utgå
- + 48.90 Gatu höjd
- V Vindsinredning

Tillhör stadsfullmäktiges beslut

den 17.9.1951, § 183
Ex officio:
Ellen Österman
stadsfullmäktiges sekreterare

Skala 1:2000

