


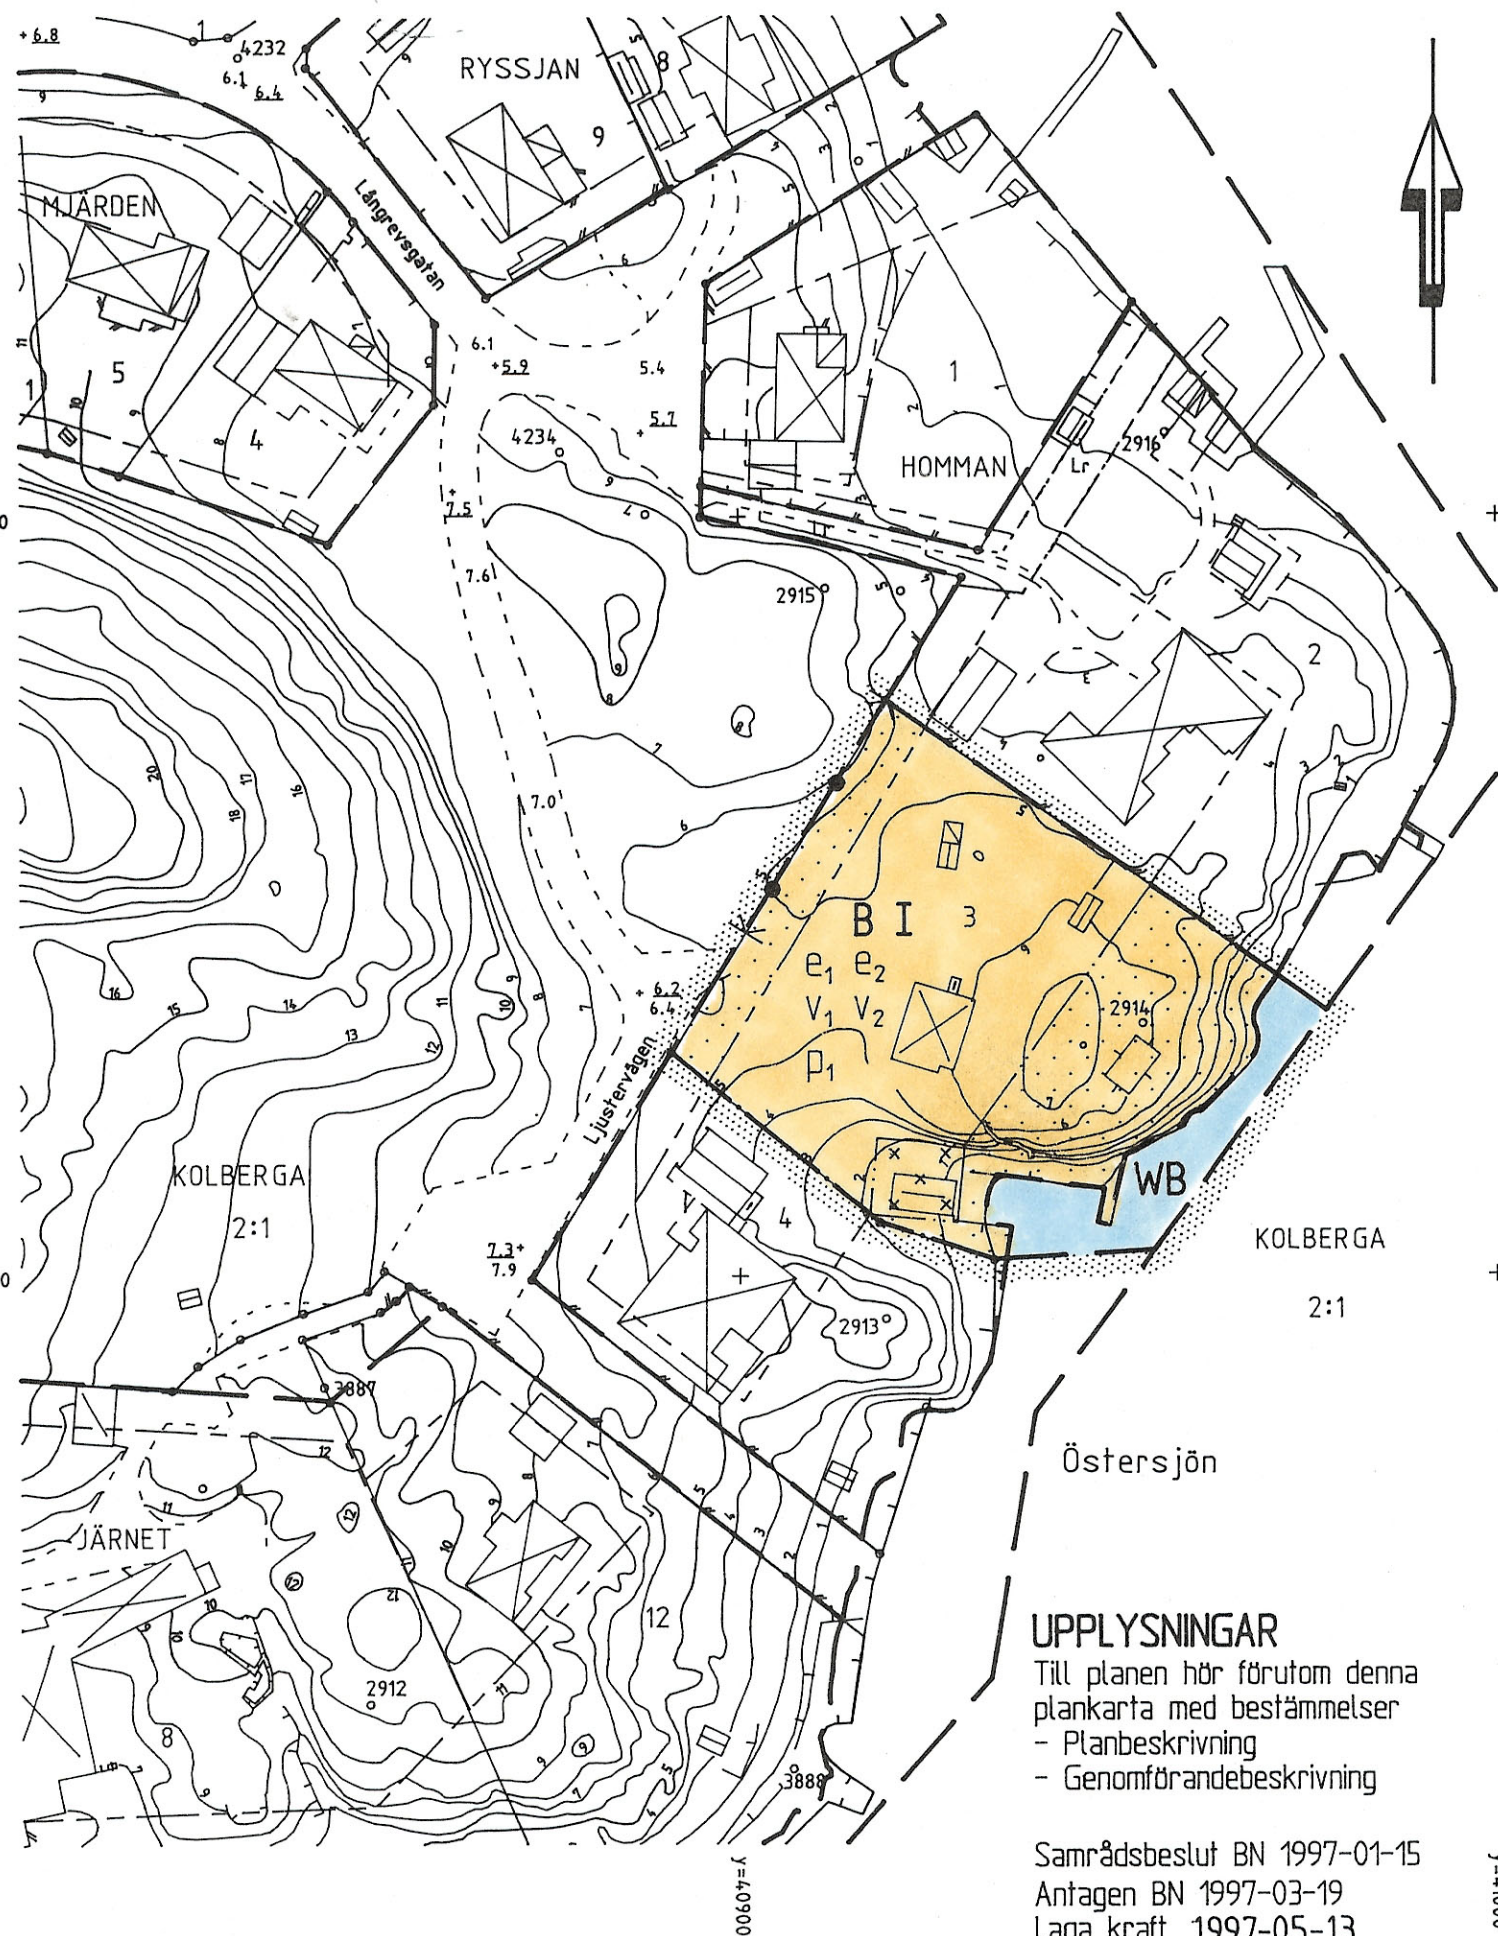

PLANBESTÄMMELSER

Följande gäller inom områden med nedanstående beteckningar.
Endast angiven användning och utformning är tillåten.

GRÄNSBETECKNINGAR

- Planområdesgräns, gränsen ligger i rastrets innerkant
- ==*== Användningsgräns, ny resp. gällande
- ==...== Egenskapsgräns, ny resp. gällande

ANVÄNDNING AV MARK OCH VATTEN

Kvartersmark

B Bostäder

Vattenområden

WB Vattenområde med bryggor för intilliggande fastighet

UTNYTTJANDEGRAD / FASTIGHETSINDELNING

- e₁ Största byggnadsarea 280 kvadratmeter
- e₂ Området får inte delas i flera fastigheter

BEGRÄNSNING AV MARKENS BEBYGGANDE

- Marken får inte bebyggas
- x x x x Marken får endast bebyggas med uthus

UTFART / STÄNGSEL

- ←●→ Körbar utfart får inte anordnas, stängsel skall finnas

PLACERING / UTFORMNING

- p₁ Byggnader skall placeras minst 4,5 m från tomtgräns
Gäller ej korsprickat område
- I Högst en våning
- v₁ Vind får inte inredas till lägenheter
- v₂ Suterrängvåning får anordnas

ADMINISTRATIVA BESTÄMMELSER

Planens genomförandetid slutar 31 december 2002


Detaljplan för HOMMAN 3 M.M.

Centralorten, Oskarshamns kommun

Upprättad på Stadsbyggnadskontorets planavd. dec. -96, rev. mars -97.

Mats Hermansson
Mats Hermansson
Stadsbyggnadschef

Bo Jonsson
Bo Jonsson
Planingenjör

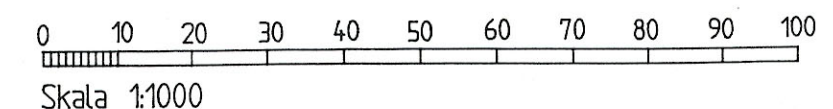

UPPLYSNINGAR

Till planen hör förutom denna plankarta med bestämmelser
- Planbeskrivning
- Genomförandebeskrivning

Samrådsbeslut BN 1997-01-15
Antagen BN 1997-03-19
Laga kraft 1997-05-13