


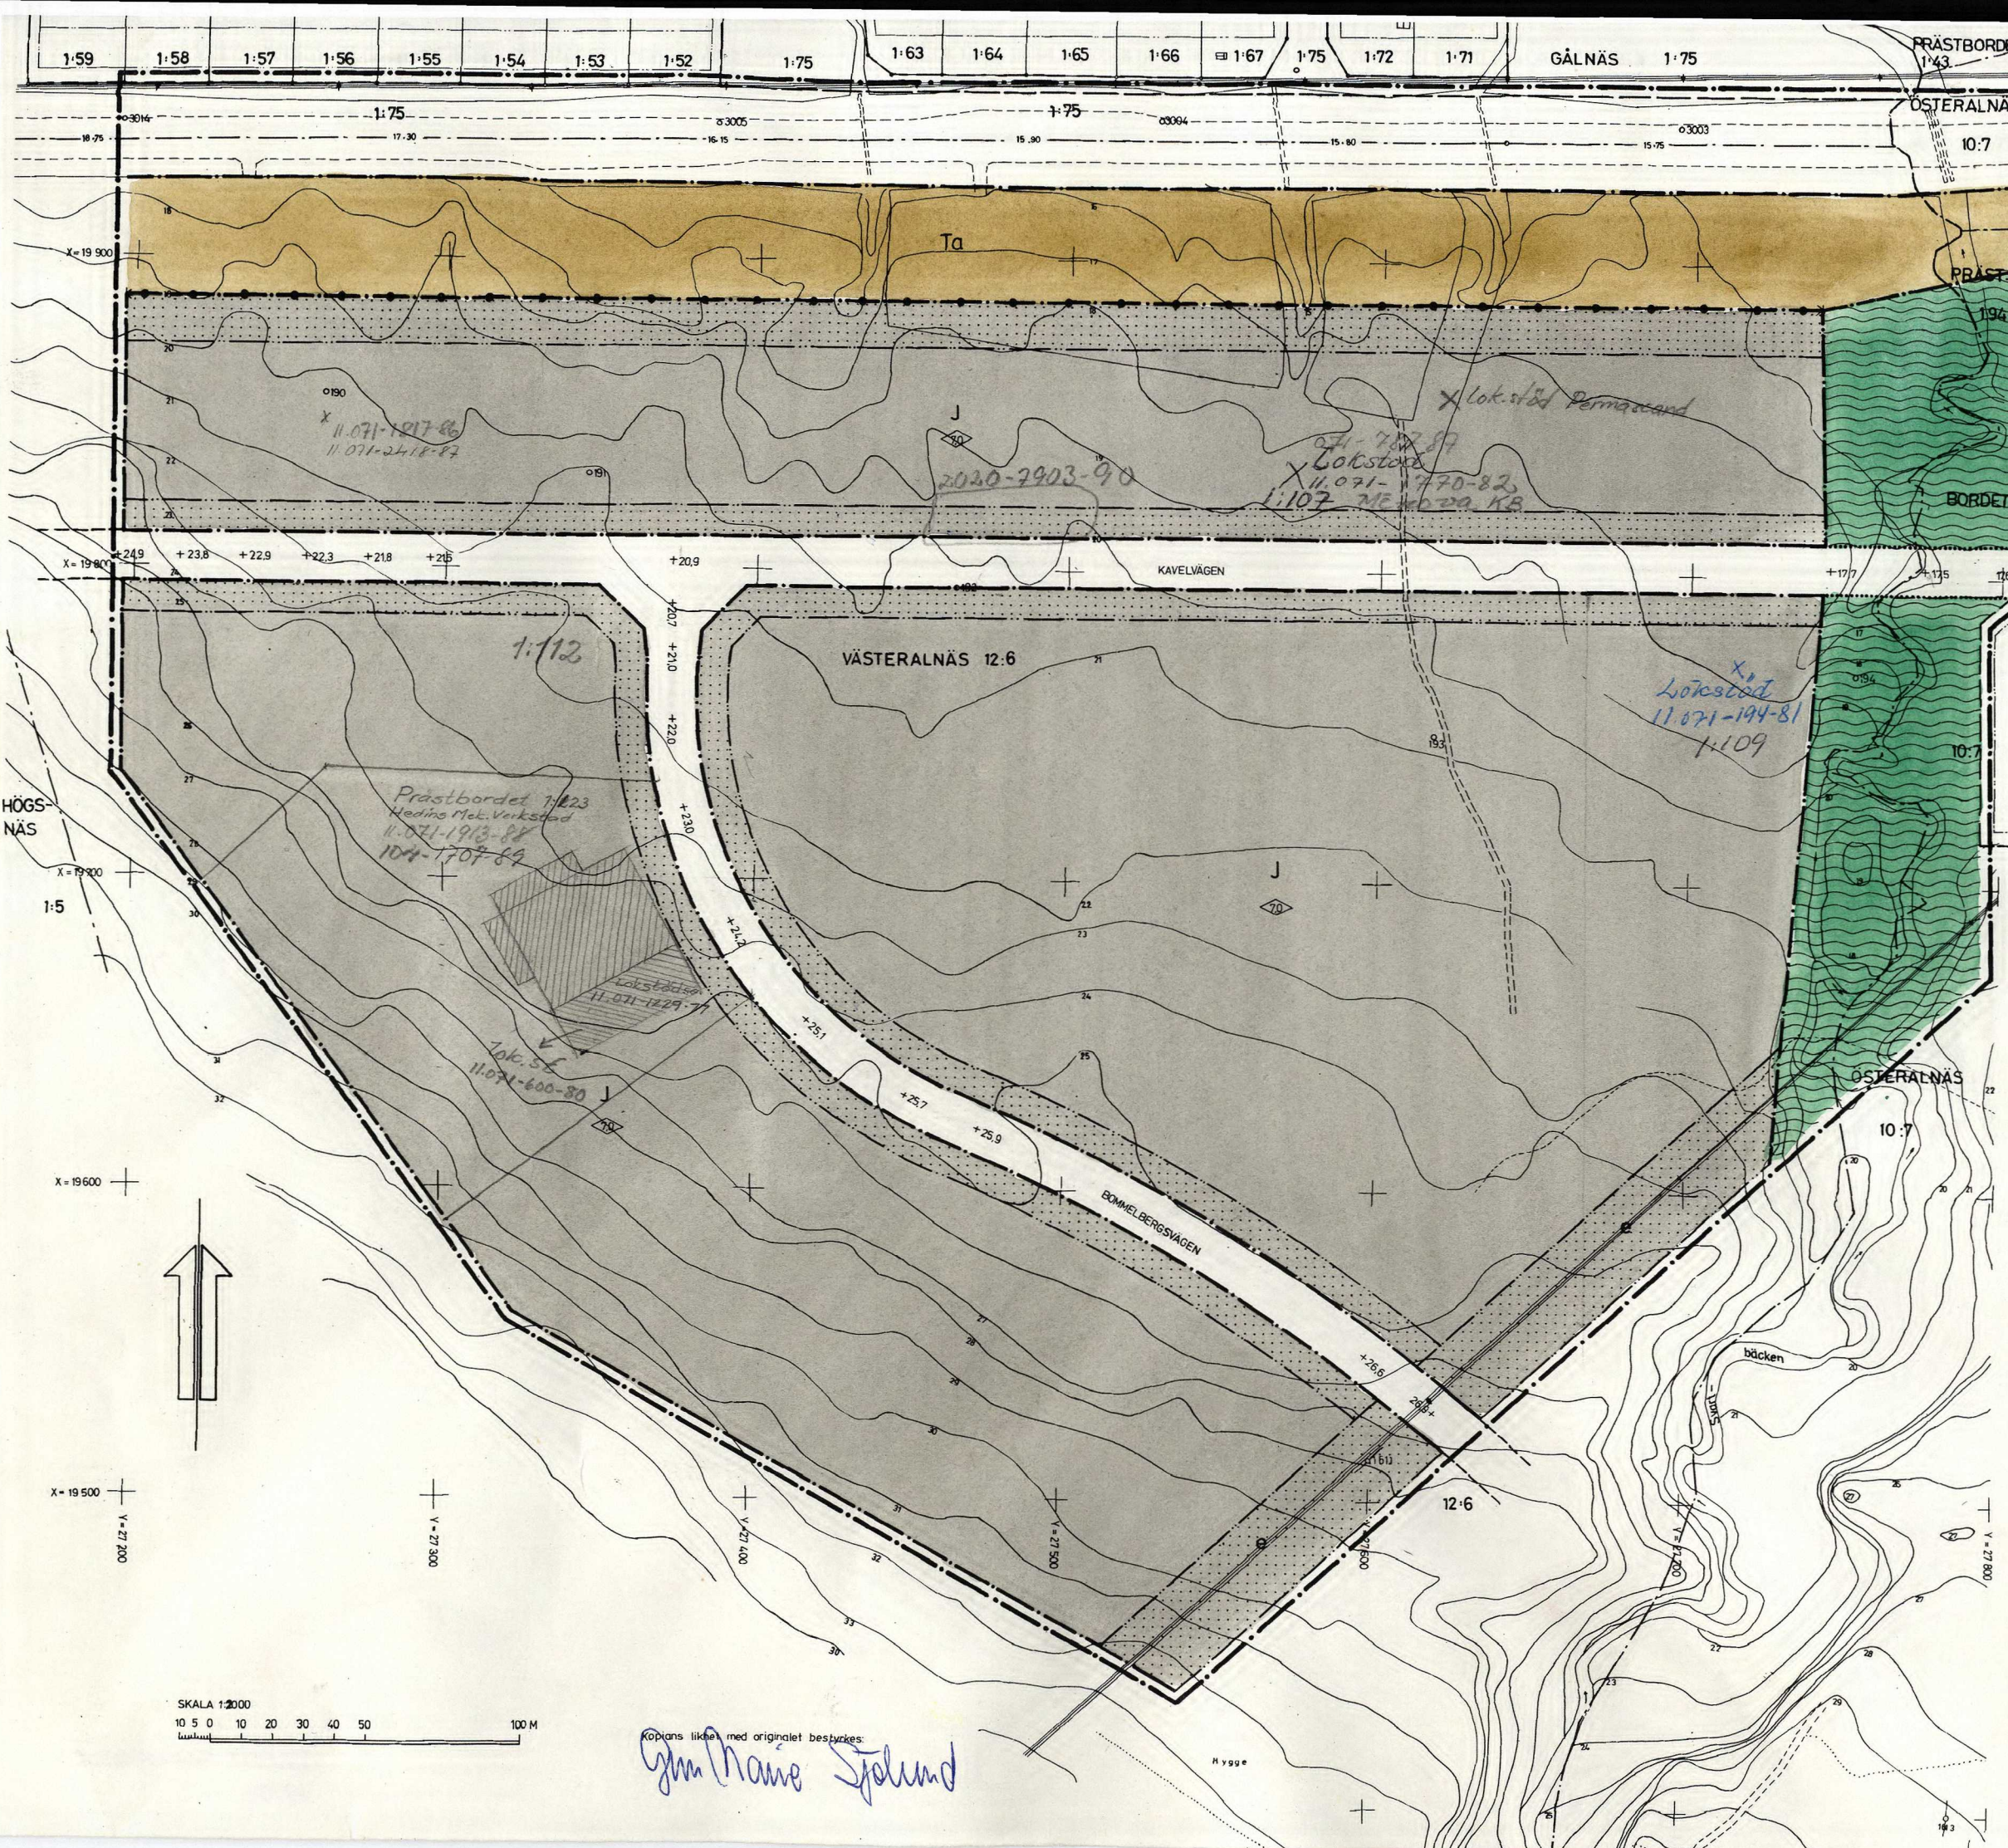

- BETECKNINGAR**
- GRUNDKARTA**
- FASTIGHETSGRÄNS
 - BYGRÄNS
 - GÄLLANDE KVARTERS- ELLER ANNAN OMRÅDESGRÄNS
 - GÄLLANDE BESTÄMMELSGRÄNS
 - HÖGSPÄNNINGSLEDNING
 - VÄG
 - STIG
 - VATTENDRAG
 - AVVAGD HÖJD
 - HÖJDKURVOR
 - POLYGONPUNKT
 - RUTNATSPUNKT
 - REGISTERNUMMER FÖR FASTIGHET

- STADSPLANEKARTA**
- A. GRÄNSBETECKNINGAR**
- GRÄNSLINJE BELÄGEN 3 METER UTANFÖR PLANOMRÅDET
 - VERKLIGA GRÄNS
 - KVARTERS- ELLER ANNAN OMRÅDESGRÄNS
 - BESTÄMMELSGRÄNS
 - GRÄNSLINJE EJ AVSEDD ATT FASTSTÄLLAS
 - FÖRBJUD MOT UTFART MED STÄNGSELSKYLDIGHET
 - TVÄRSTRECK MED PIL MARKERAR FÖRBUDETS SLUT

- B. OMRÅDESBETECKNINGAR**
- ALLMAN PLATS**
- GATA ELLER TORG
 - PARK ELLER PLANTERING
- BYGGNADSKVARTER**
- J OMRÅDE FÖR INDUSTRIÄNDAMÅL
- SPECIALOMRÅDE**
- TRAFIKOMRÅDE**
- Ta OMRÅDE FÖR GATUTRAFIKÄNDAMÅL

- C. ÖVRIGA BETECKNINGAR**
- MARK SOM ICKE FÅR BEBYGGAS
 - MARK TILLGÄNGLIG FÖR ELLEDNINGAR
 - BYGGNADSHÖJD
 - GATUHÖJD

Tillhör byggnadsnämndens i Örnsköldsviks kommun beslut den 14/5 1974 § 670 betygas.

I tjänsten:
Gun-Marie Sjalund

Den 1/7 1974 § 254, blev detta förslag till stadsplan antaget av kommunfullmäktige i Örnsköldsviks kommun, betygas.

I tjänsten:
Ingemar Bodin

1974-10-17 fastställde länsstyrelsen i Västerbottens län denna stadsplan. Beslutet har vunnit laga kraft. Härnösand 1974-11-13
Sten Forsberg

GRUNDKARTA UPPRÄTTAD I OKTOBER 1973 AV STADSGENJÖR TAGE JOI OCH MÄTNINGSINGENJÖR ARNE SANDGREN

GÅLNÄS VÄSTRA INDUSTRIOMRÅDE
SJÄLEVADS SOCKEN
ÖRNSKÖLDSEVIKS KOMMUN

FÖRSLAG TILL STADSPLAN
STADSPLANEKARTA SKALA 1:1000

SJÄLEVAD 1974-03-12 REV 1974-05-14

ERIK GLUD
STADSPLANECHEF

KJELL BERGGREN
STADSPLANEINGENJÖR

Kopians likhet med originalet bestrykes:
Gun-Marie Sjalund