

PLANEN ÄR UPPRÄTTAD ENLIGT PLAN-
OCH BYGGLAGEN (PBL)

ANTAGEN 1992-12-18 § 288
LAGA KRAFT: 1993-01-12

HANDLINGAR
TILL PLANEN HÖR FÖRUTOM DENNA
PLANKARTA
— PLANBESKRIVNING
— GENOMFÖRANDEBESKRIVNING

UPPGIFTER OM GRUNDKARTAN

UTDRAG UR ÖRSKÖLDSVIKS KOMMUNS PR-MÄRKARTA KOMPLETTERAD 1992
FASTIGHETSREDOVISNINGEN, ART. 11:1 1992-05-10
KOORDINATSYSTEM: ÖRSKÖLDSVIKS LOKALA
HÖJD: 11 M RHO
MÄTKLASS: III
REKONSTRUKTIONSSYSTEM: ÖRSKÖLDSVIKS KOMMUN
UPPRÄTTAD 1992-05-10 AV PLAN- OCH BYGGKONTORET

GRUNDKARTANS BETECKNINGAR

FASTIGHETSGRÄNS
TRAKTGRÄNS
FASTIGHETSBECKNING
BYGGNADER, FASAD, NER-REDOVISADE
BYGGNADER, TAKENS BEGRÄNSNINGSLINJER, REDOVISADE
HÄCK
SLÄTT
VÄG
BÄCK
VÄNNER
AVVÄG, HÖJD
RUTAT, 1:1000
POLYKONSTRUKTION
KARTSTOLPE
BETÄNKNING

PLANBESTÄMMELSER

FÖLJANDE GÄLLER INOM OMRÅDEN MED NEDANSTÅENDE BETECKNINGAR.
ENDAST ANGIVEN ANVÄNDNING OCH UTFORMNING ÄR TILLÅTEN.

GRÄNSBETECKNINGAR

GRÄNS FÖR PLANOMRÅDET (TRE METER UTANFÖR)
ANVÄNDNINGSGRÄNS
EGENSKAPSGRÄNS

ANVÄNDNING AV MARK

ALLMÄNNA PLATSER

H-GATA GATA SOM INGÅR I HUVUDNÄTET
NATUR NATUROMRÅDE

KVARTERSMARK

G BILSERVICE
Y1 IDROT, HOPPBACKE

BEGRÄNSNING AV MARKENS BEBYGGANDE

MARKEN FÅR INTE BEBYGGAS

MARKENS ANORDNANDE


UTFART, STÅNGSEL

IN-UTFART FÅR INTE ANORDNAS TVÄRSTRECK MED PIL
MARKERAR FÖRBUDETS SLUT
STÅNGSEL SKA FINNAS TVÄRSTRECK MED PIL MARKERAR
STÅNGSELS SLUT

ADMINISTRATIVA BESTÄMMELSER

GENOMFÖRANDETID

GENOMFÖRANDETIDEN ÄR FEM ÅR FRÅN DET PLANEN VUNNIT LAGA KRAFT

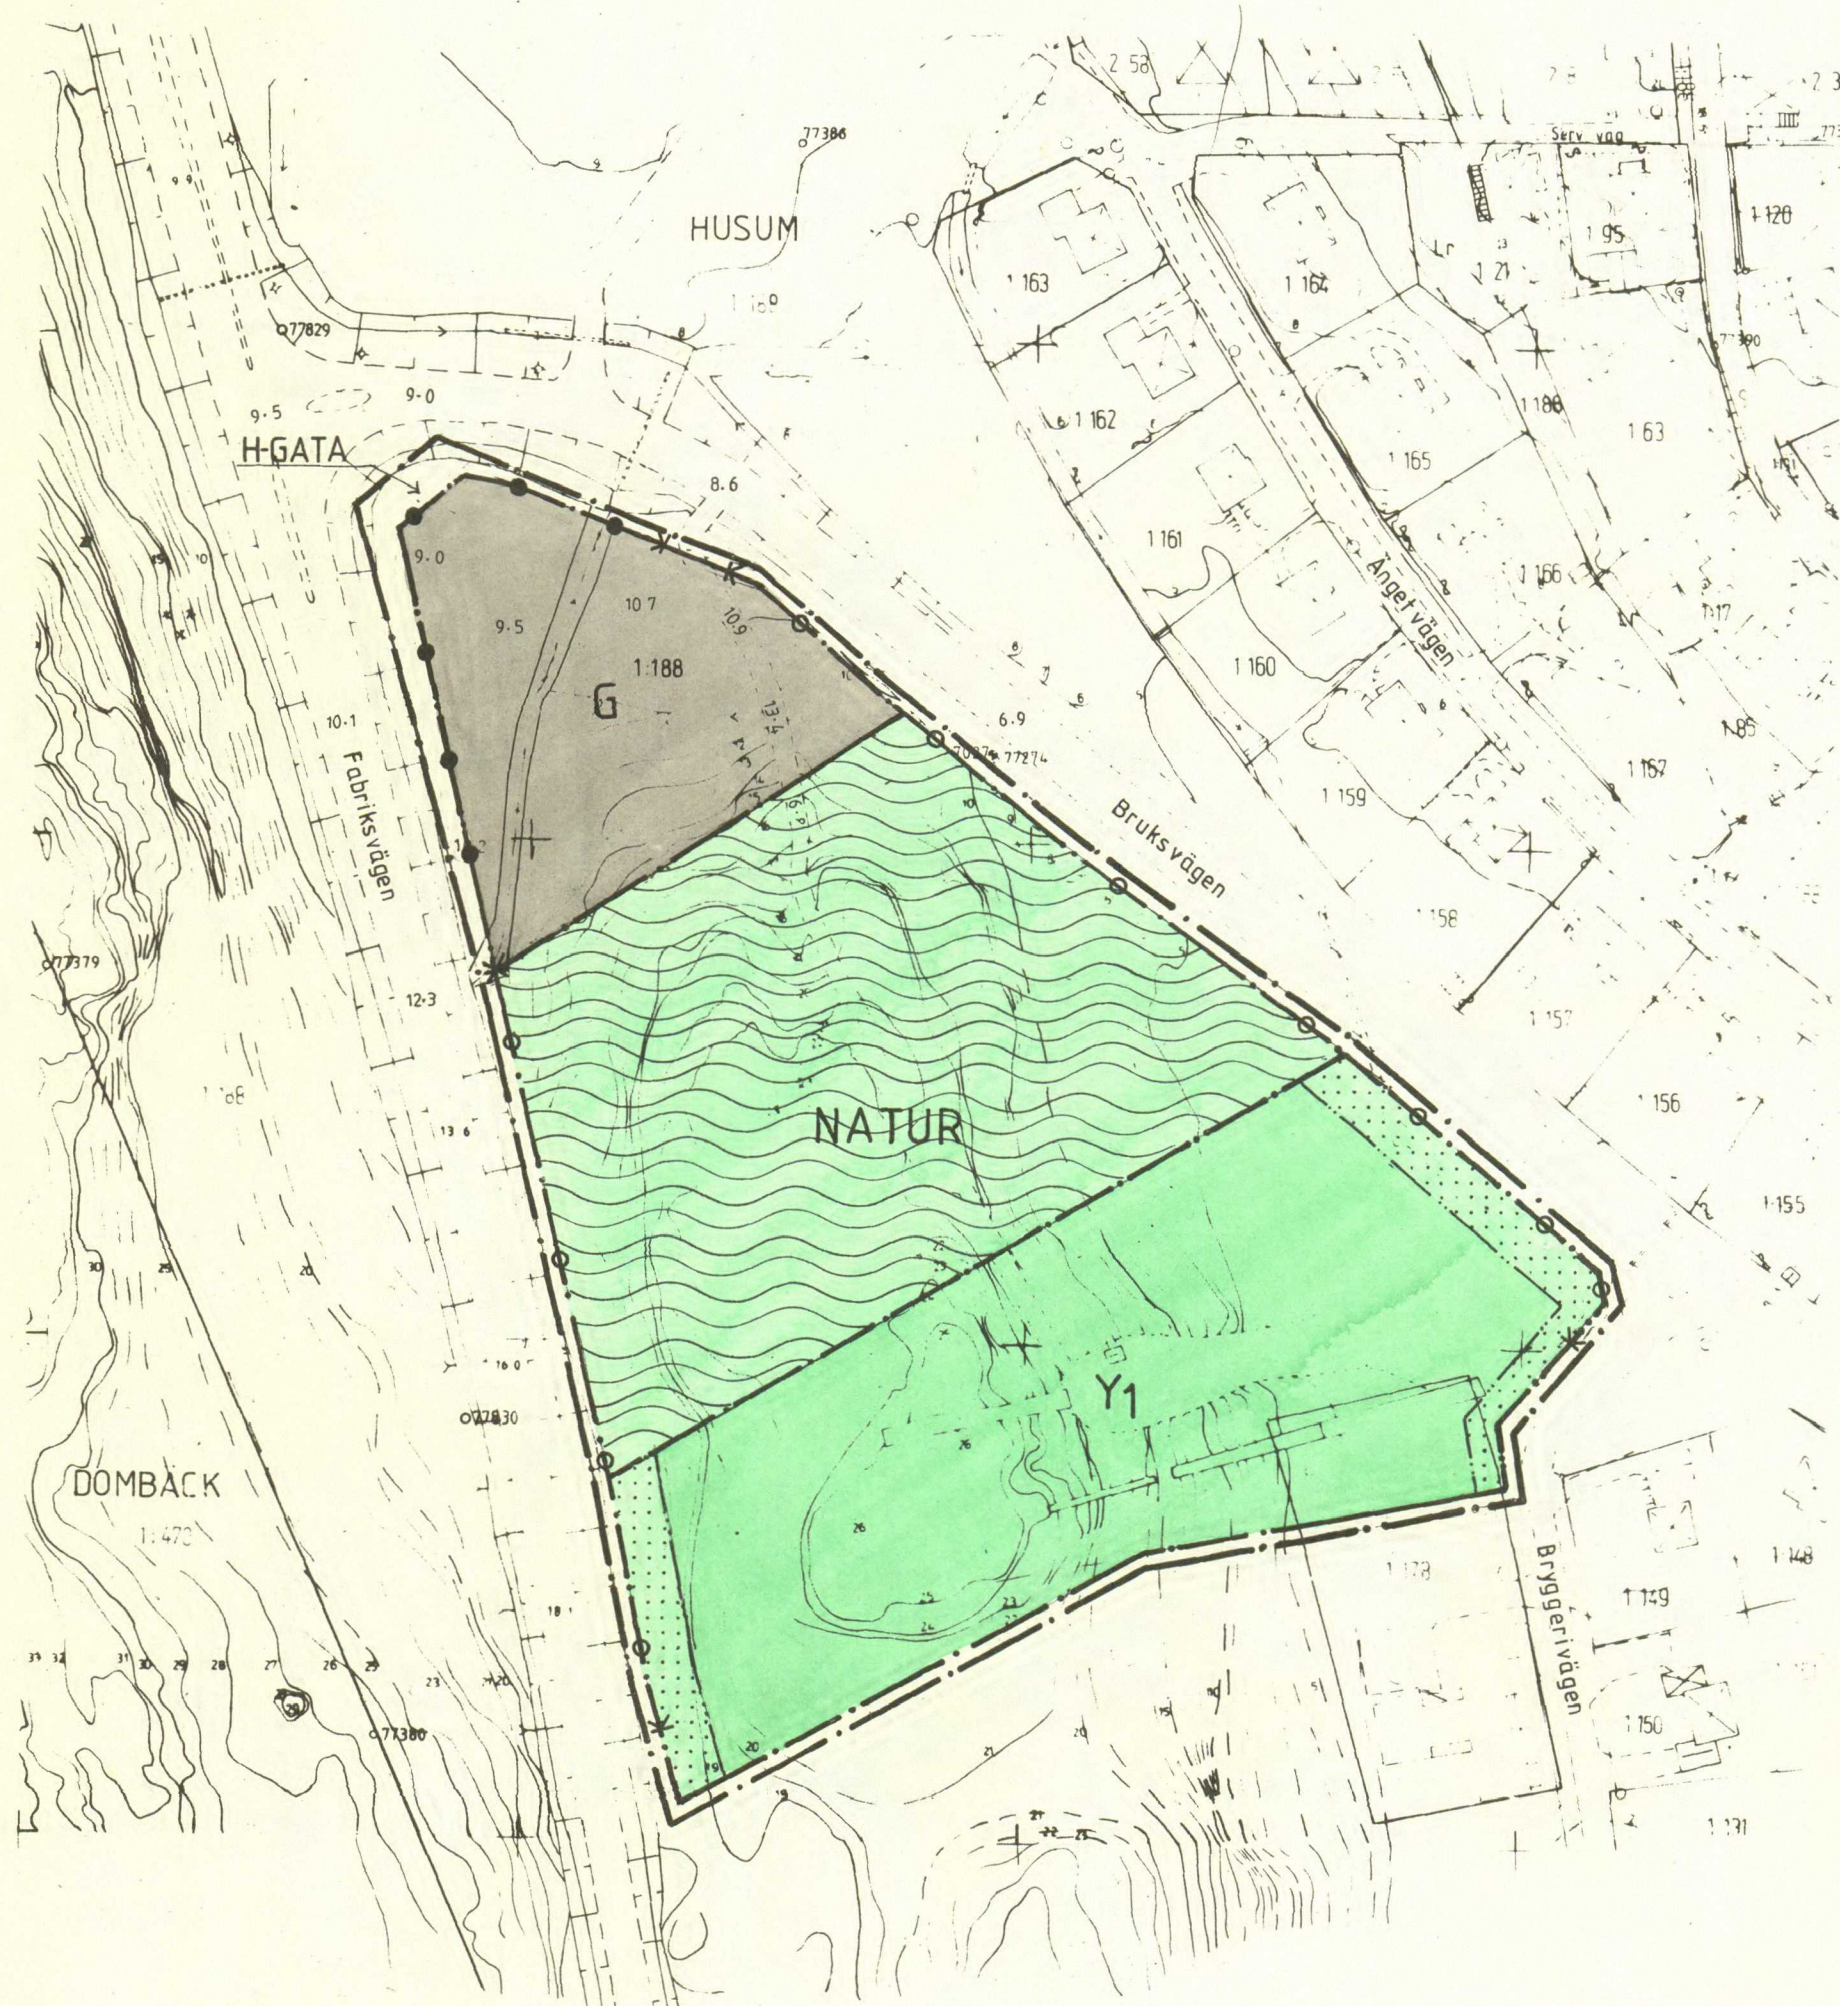

PLANKARTA
DETALJPLAN FÖR
HUSUM 1:188 DEL AV, M FL

ÖRSKÖLDSVIKS KOMMUN
VÄSTERNORRLANDS LÄN

UPPRÄTTAD 1992-10-23
PLAN- OCH BYGGKONTORET, ÖRSKÖLDSVIK

HÅKAN HELDNER
PLANARKITEKT

ARNE SANDSTRÖM
PLANINGENJÖR

SKALA 1:1000

10 5 0 10 20 30 40 50 60 70 80 90