


F: 83

Karta
öfver del av
Kvarteret Kamnaharen
inom Sigtna stad och Stockholms län
med förslag till tomtindelning
Upprättad den 15 juni 1955 av
Leif G. Mjølman
Förrättningsman för tomtmätning
Kv. Trädgårdsmästaren

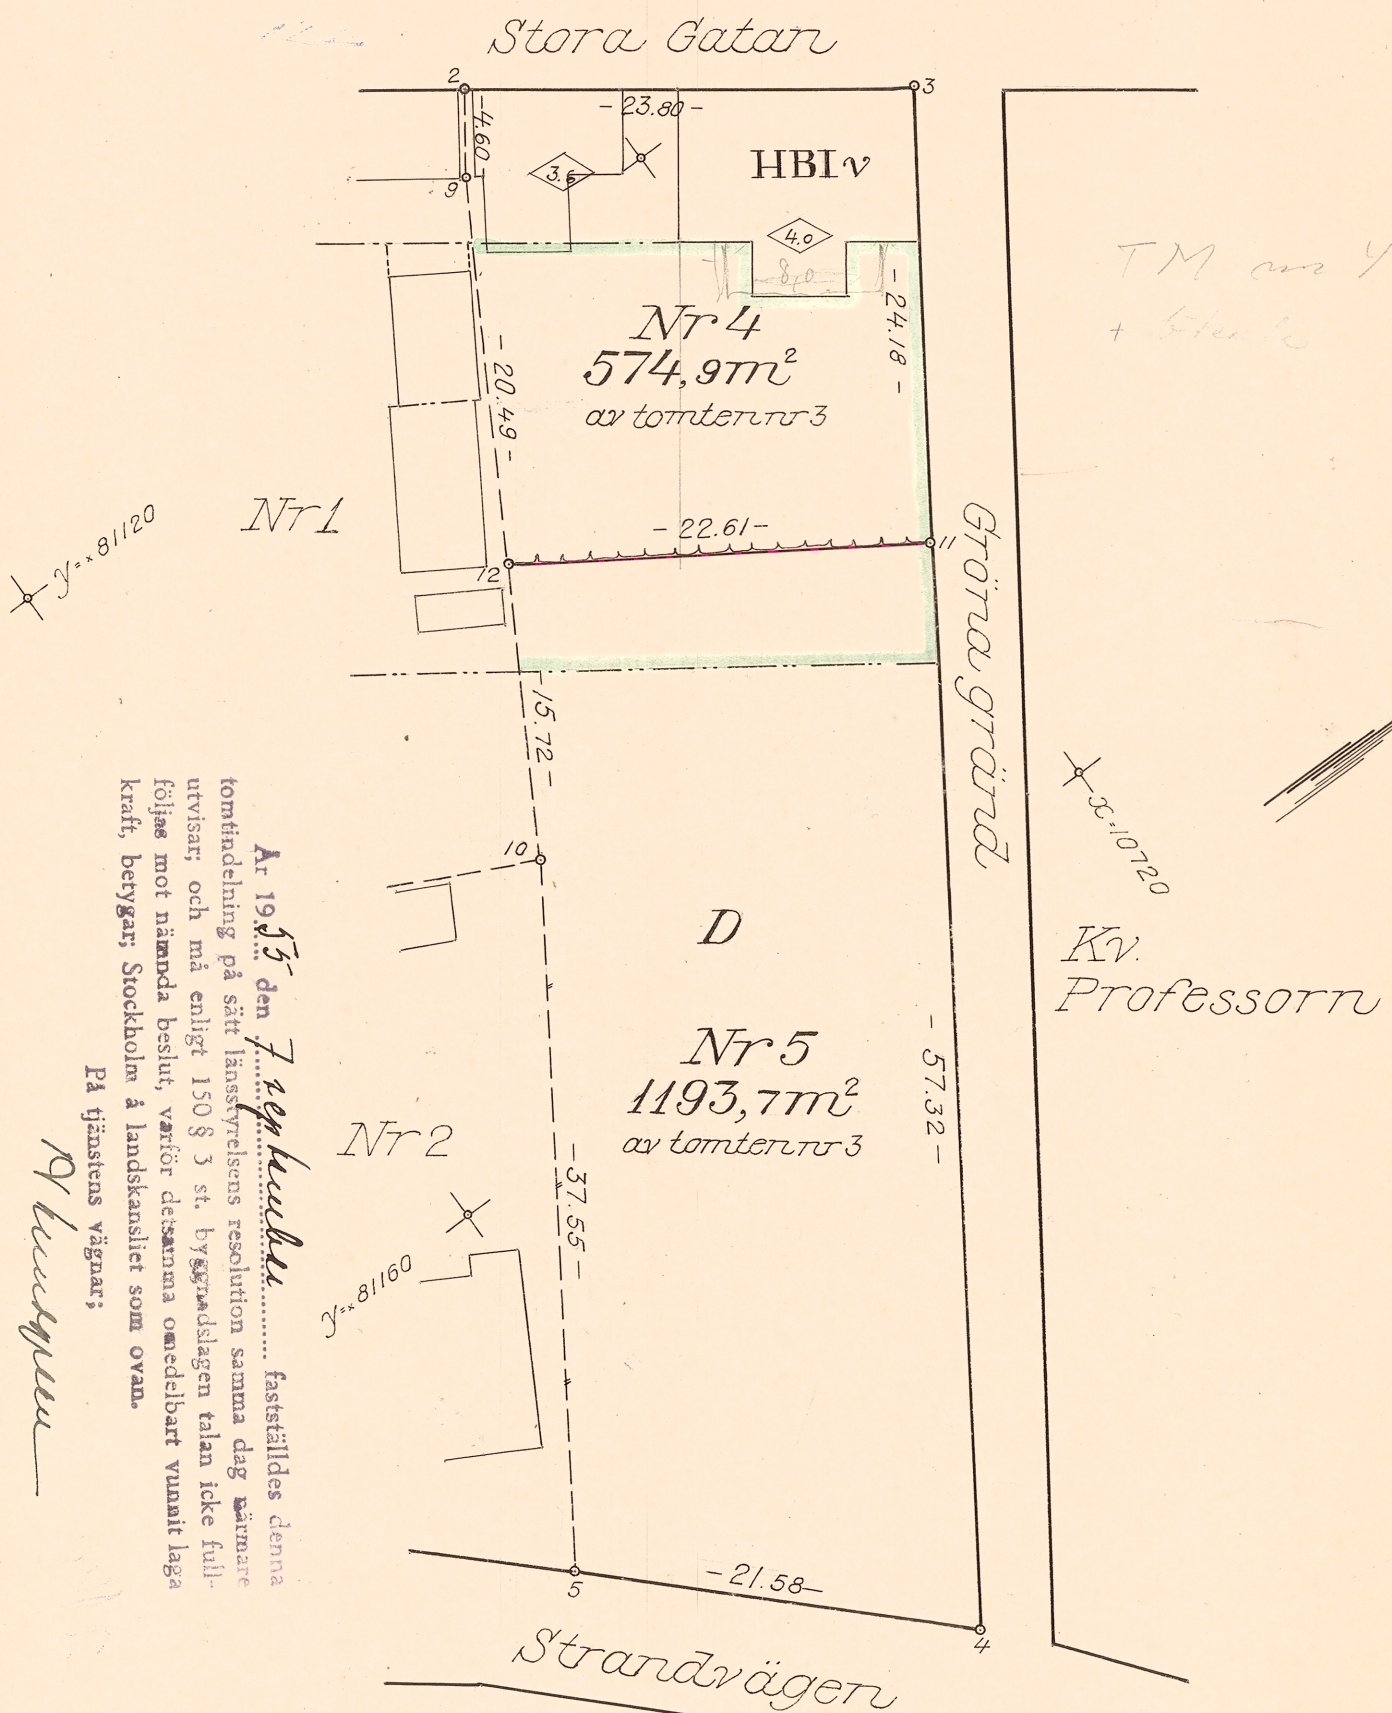

Ar 19.35 den 7 september fastställdes denna tomtindelning på sätt länsstyrelsens resolution samma dag närmare utvisar; och må enligt 150 § 3 st. byggnadslagen talan icke fullföljas mot nämnda beslut, varför detta må omedelbart vunnit laga kraft, beviljas Stockholm å landskansliet som ovan.

På tjänstens vägnar;

Leif G. Mjølman

- Kvarters- eller områdesgräns
- - - Gräns mellan områden med olika stadsplanbestämmelser
- - - Fastighetsgräns
- - - Föreslagen tomtgräns
- - - Stängsel
- Kvartersmark, som ej får bebyggas
- Park eller planterad allmän plats
- HBV i Stadens planbestämmelserna använda beteckningar

D

10 5 0 10 20 30 40 M

Skala 1:400