


Förslaget antaget vid Grundsunda kommunalfullmäktiges
sammanträde den 28.10.1968.

Linne
Kommunalfullmäktiges ordf.

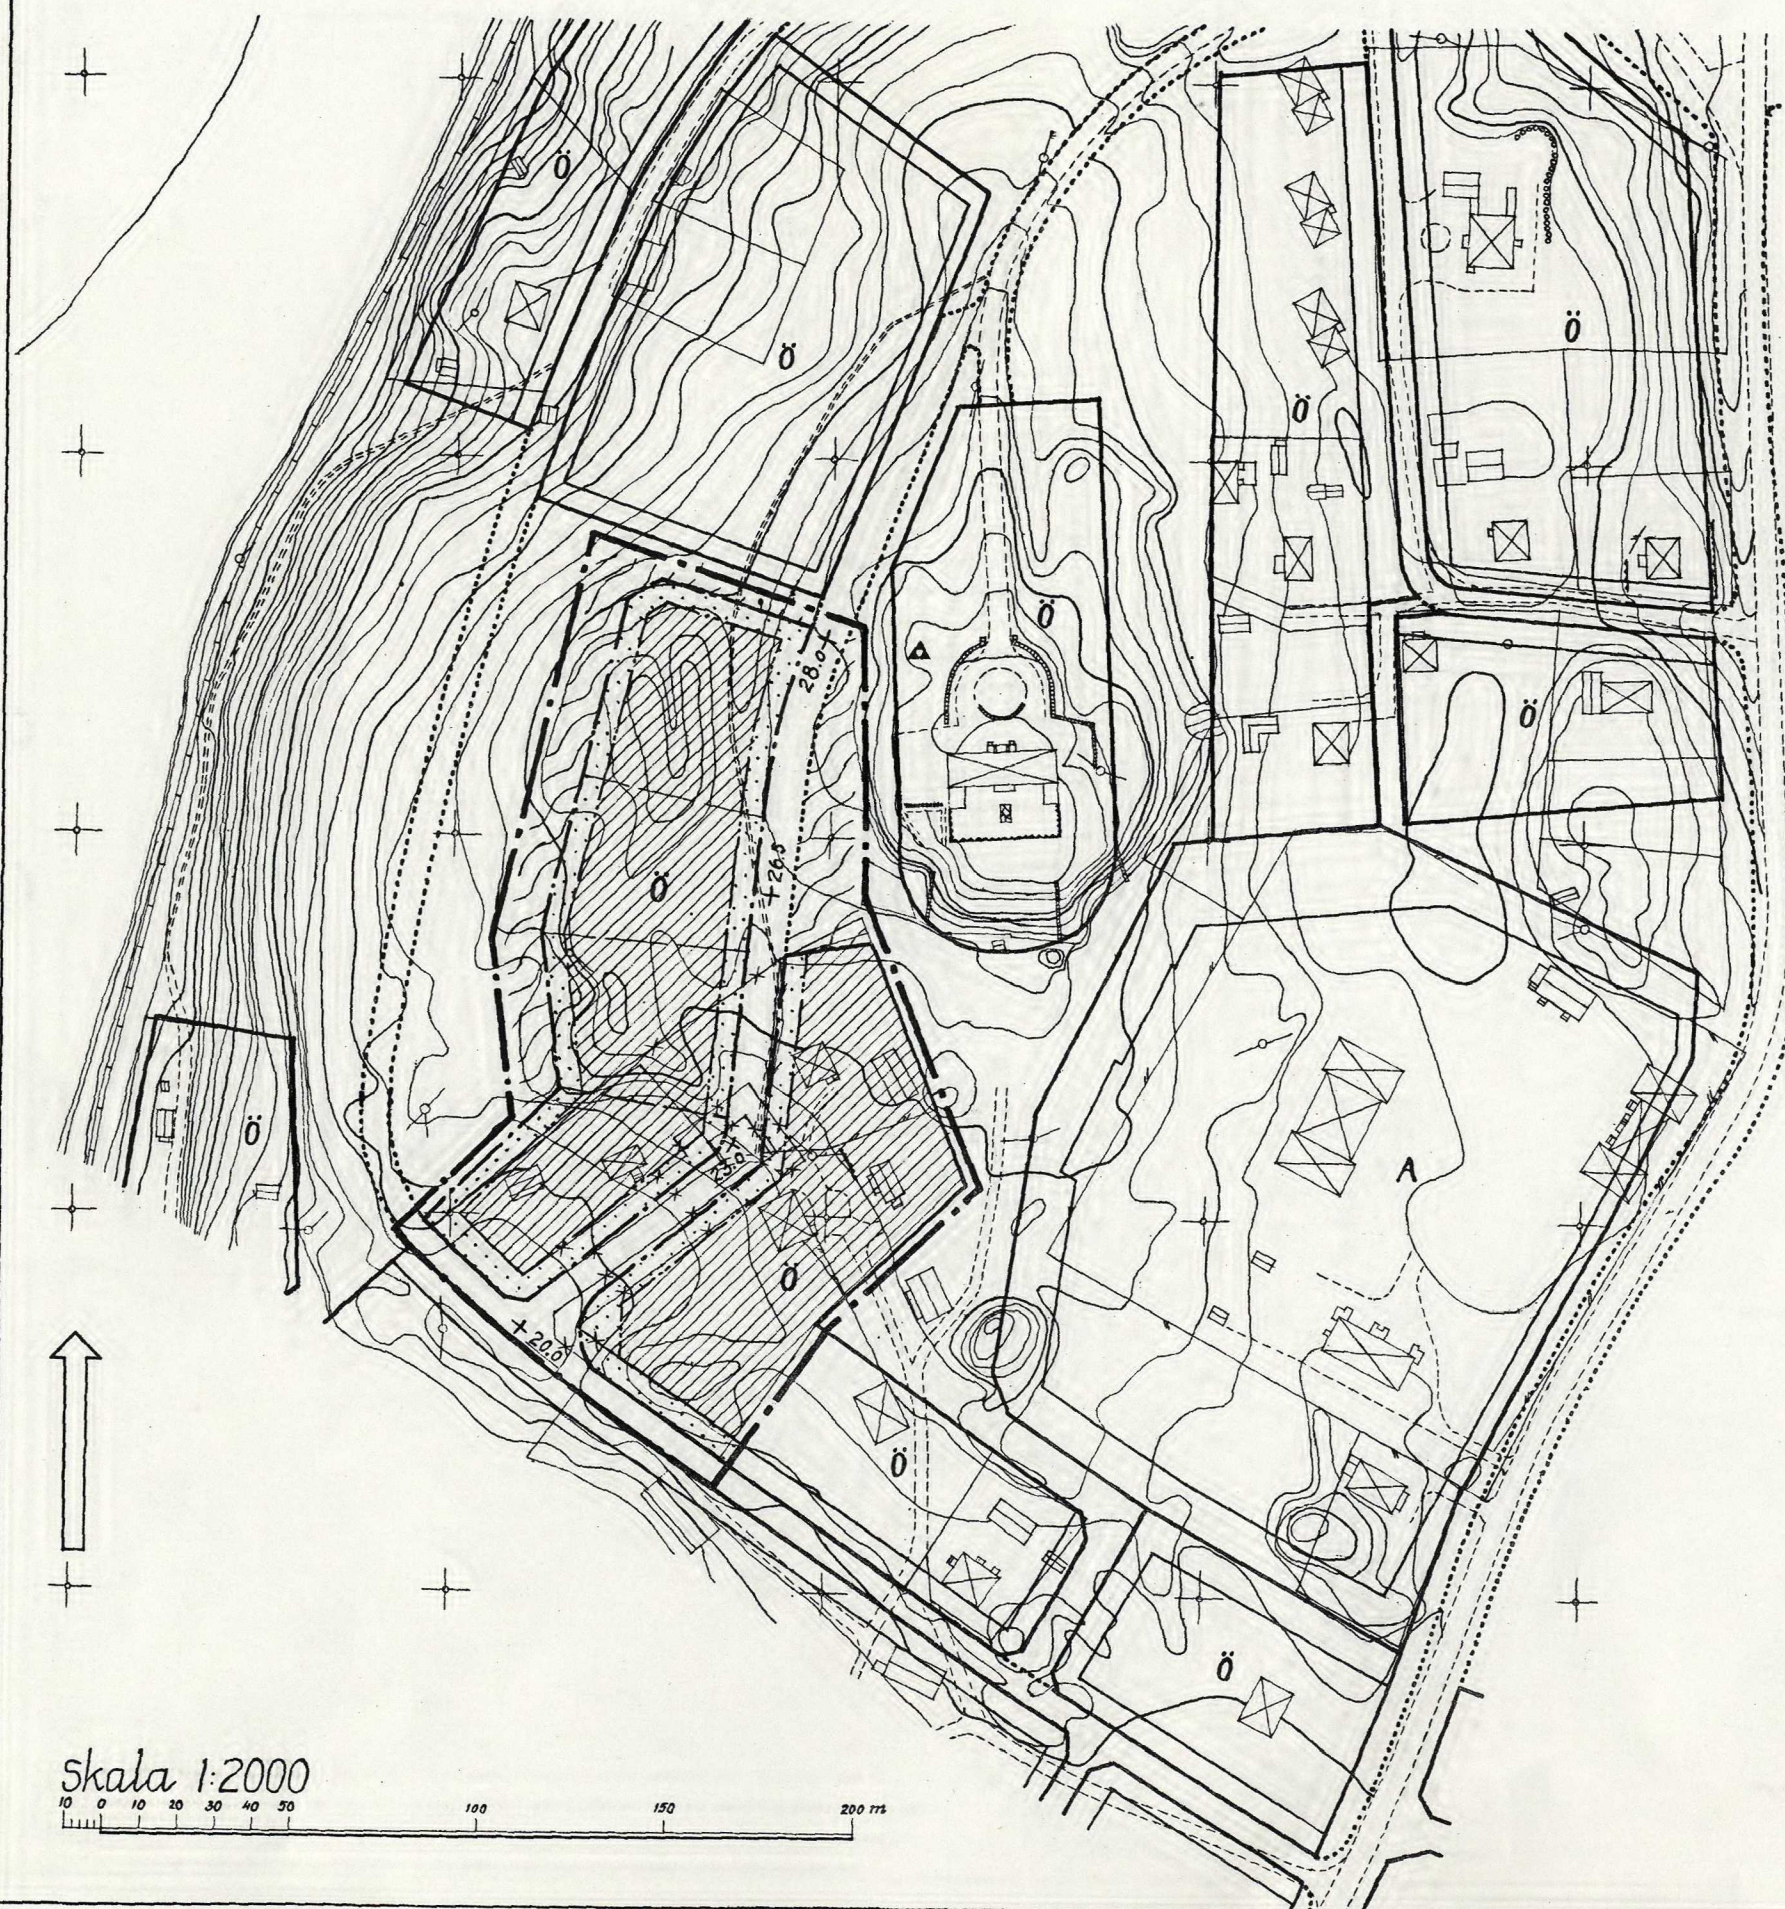

Förslag till ändring av byggnadsplan
för ett område vid **HÖGBERGSVÄGEN** i Husum
(del av fastigheten Erik Larstorpet 1')
Grundsunda kommun, Västernorrlands län
Härnösand i länssarkitektkontoret i mars 1965

E. Lundberg
länssarkitekt

Rev. i maj 1968

August Limarsson
bitr. länssarkitekt

Beteckningar

Byggnadsplaner

- byggnadsplanegräns belägen 3m utanför det område förslaget avser
- gällande områdes- och bestämmelsegräns
- gällande områdes- och bestämmelsegräns avsedd att utgå
- områdesgräns
- bestämmelsegräns
- gränslinjer ej avsedda att fastställas

- [hatched box] gatumark
- [wavy box] park eller plantering
- [dotted box] område som ej får bebyggas
- [cross-hatched box] område för bostadsändamål
- +00.0 fastställd gatu höjd
- +00.0 föreslagen gatu höjd

Grundkarta

- fastighetsgräns
- gata, väg
- staket
- häck
- stödmur
- stenmur
- vatten eller avloppstubb ovan mark
- nivåkurvor med 1m ekvidistans
- [box with cross] bostads, resp. uthus
- [point with cross] polygonpunkt
- [point with cross] triangelpunkt
- [point with cross] punkt i rutnät
- [point with cross] fastighetsbeteckning

År 1969 den 27 januari fastställde länsstyrelsen i Västernorrlands län den å denna karta upptagna ändring i byggnadsplan, vilket beslut, då klagan däremot till följd av stadgandet i 150 § 3 st. byggnadslagen den 30 juni 1947 ej må föras, vunnit laga kraft, betygar: Härnösand i landskansliet som ovan. På tjänstens vägnar: Olle Fernström

Kopians likhet med original betygas.
Stockholm den 7.6. 1969

SVENSKA REPRODUKTIONS AB

G. Lundberg