


Förslag till avstyckningsplan
 för del av
Näske 15 och **Svartdalen 11**
 i Nättra socken, Västernorrlands län;
 Örnköldsvik den 1 maj 1947
 t.f. distriktslantmätare
 Skala 1:2000

Beteckningar
Föreslagna gränser m.m.

- Gräns för område för vilket godkännande styckningsplan sökes, som ej är godkännad
- Gräns för vägar och öppna plats
- Gräns mellan gatumark och park
- Föreslagna tomtplatsgränser ej av tas i godkännandet av planen
- Öppen plats
- Förgård. Byggnadsfri genom servitut
- Befintliga förhållanden
- Fastighetsgräns
- Staket
- Kraftledning
- Bostadshus
- Uthus
- Befintliga vägbanor

ÖRNSKÖLDSEVIK 47.10.04

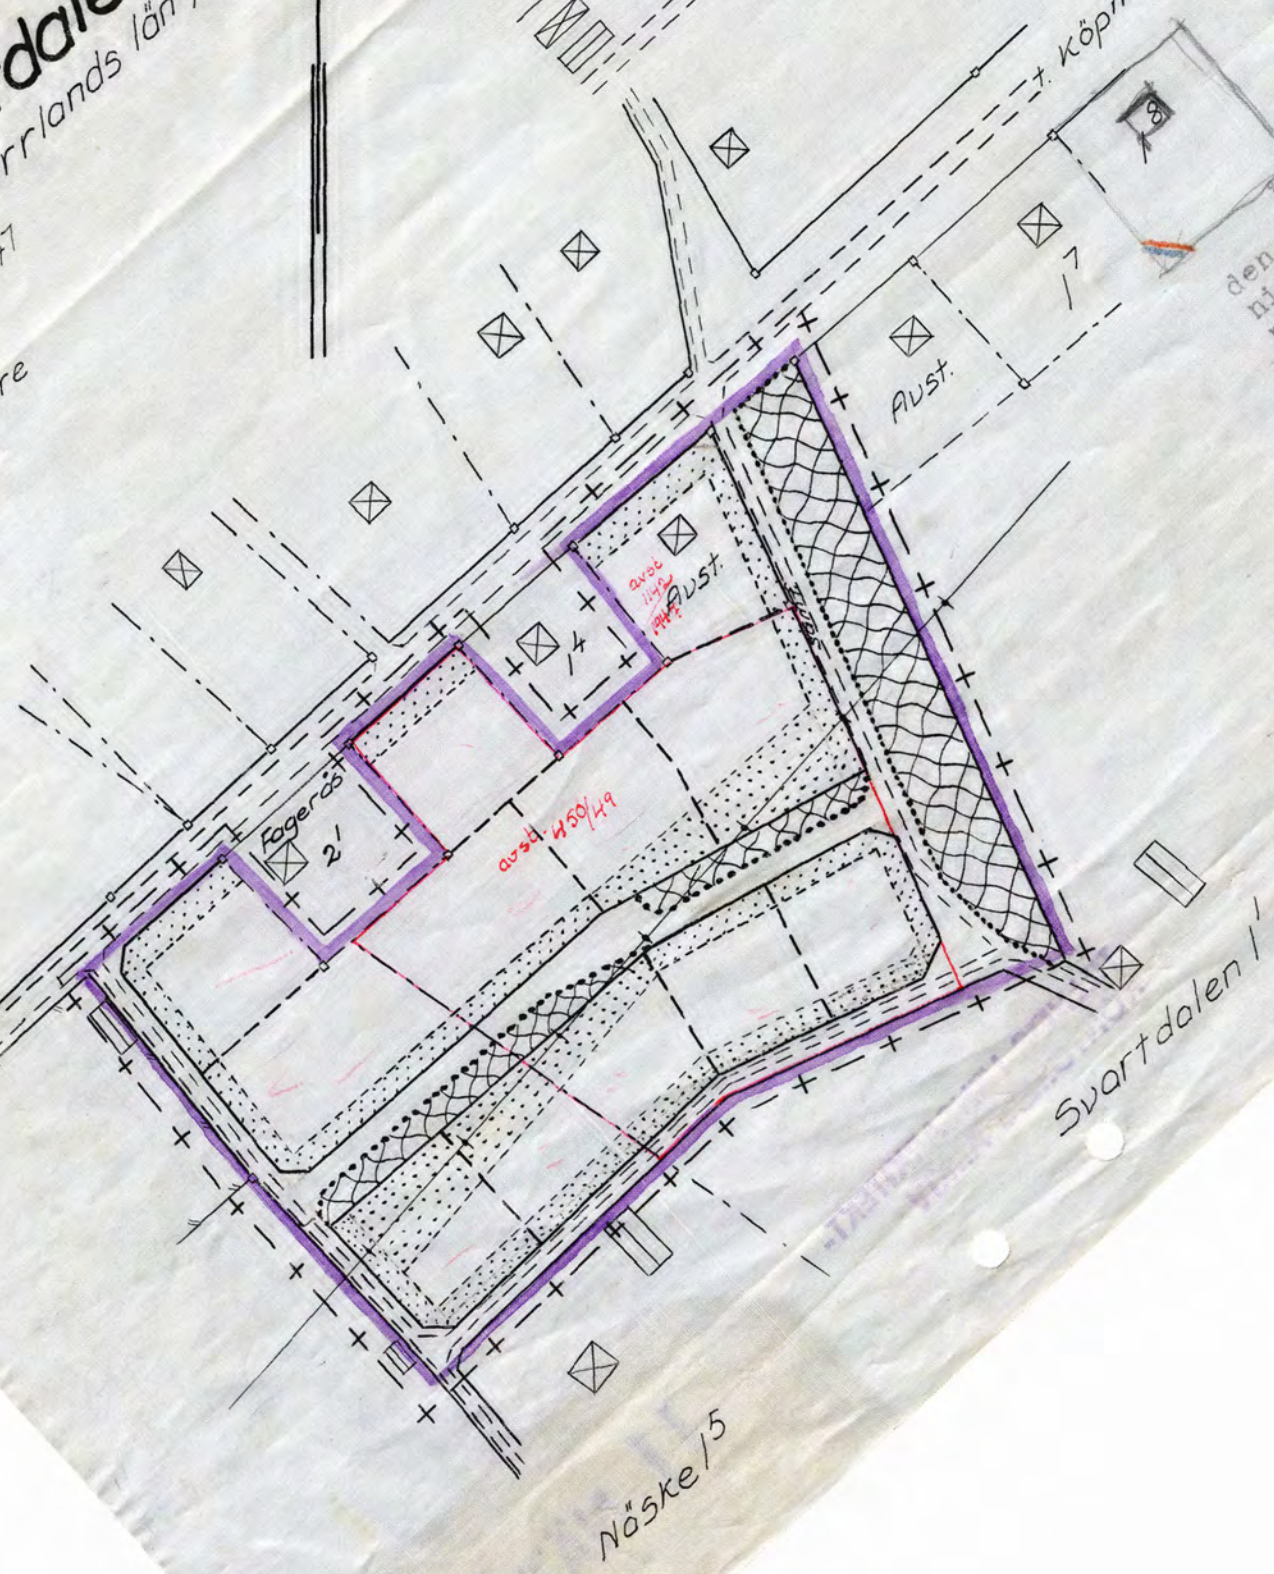

År 1947 den 4 okt
 ningsplan av länsstyrelsen
 norrlands län godkänd
 Härnösand i landskaps