


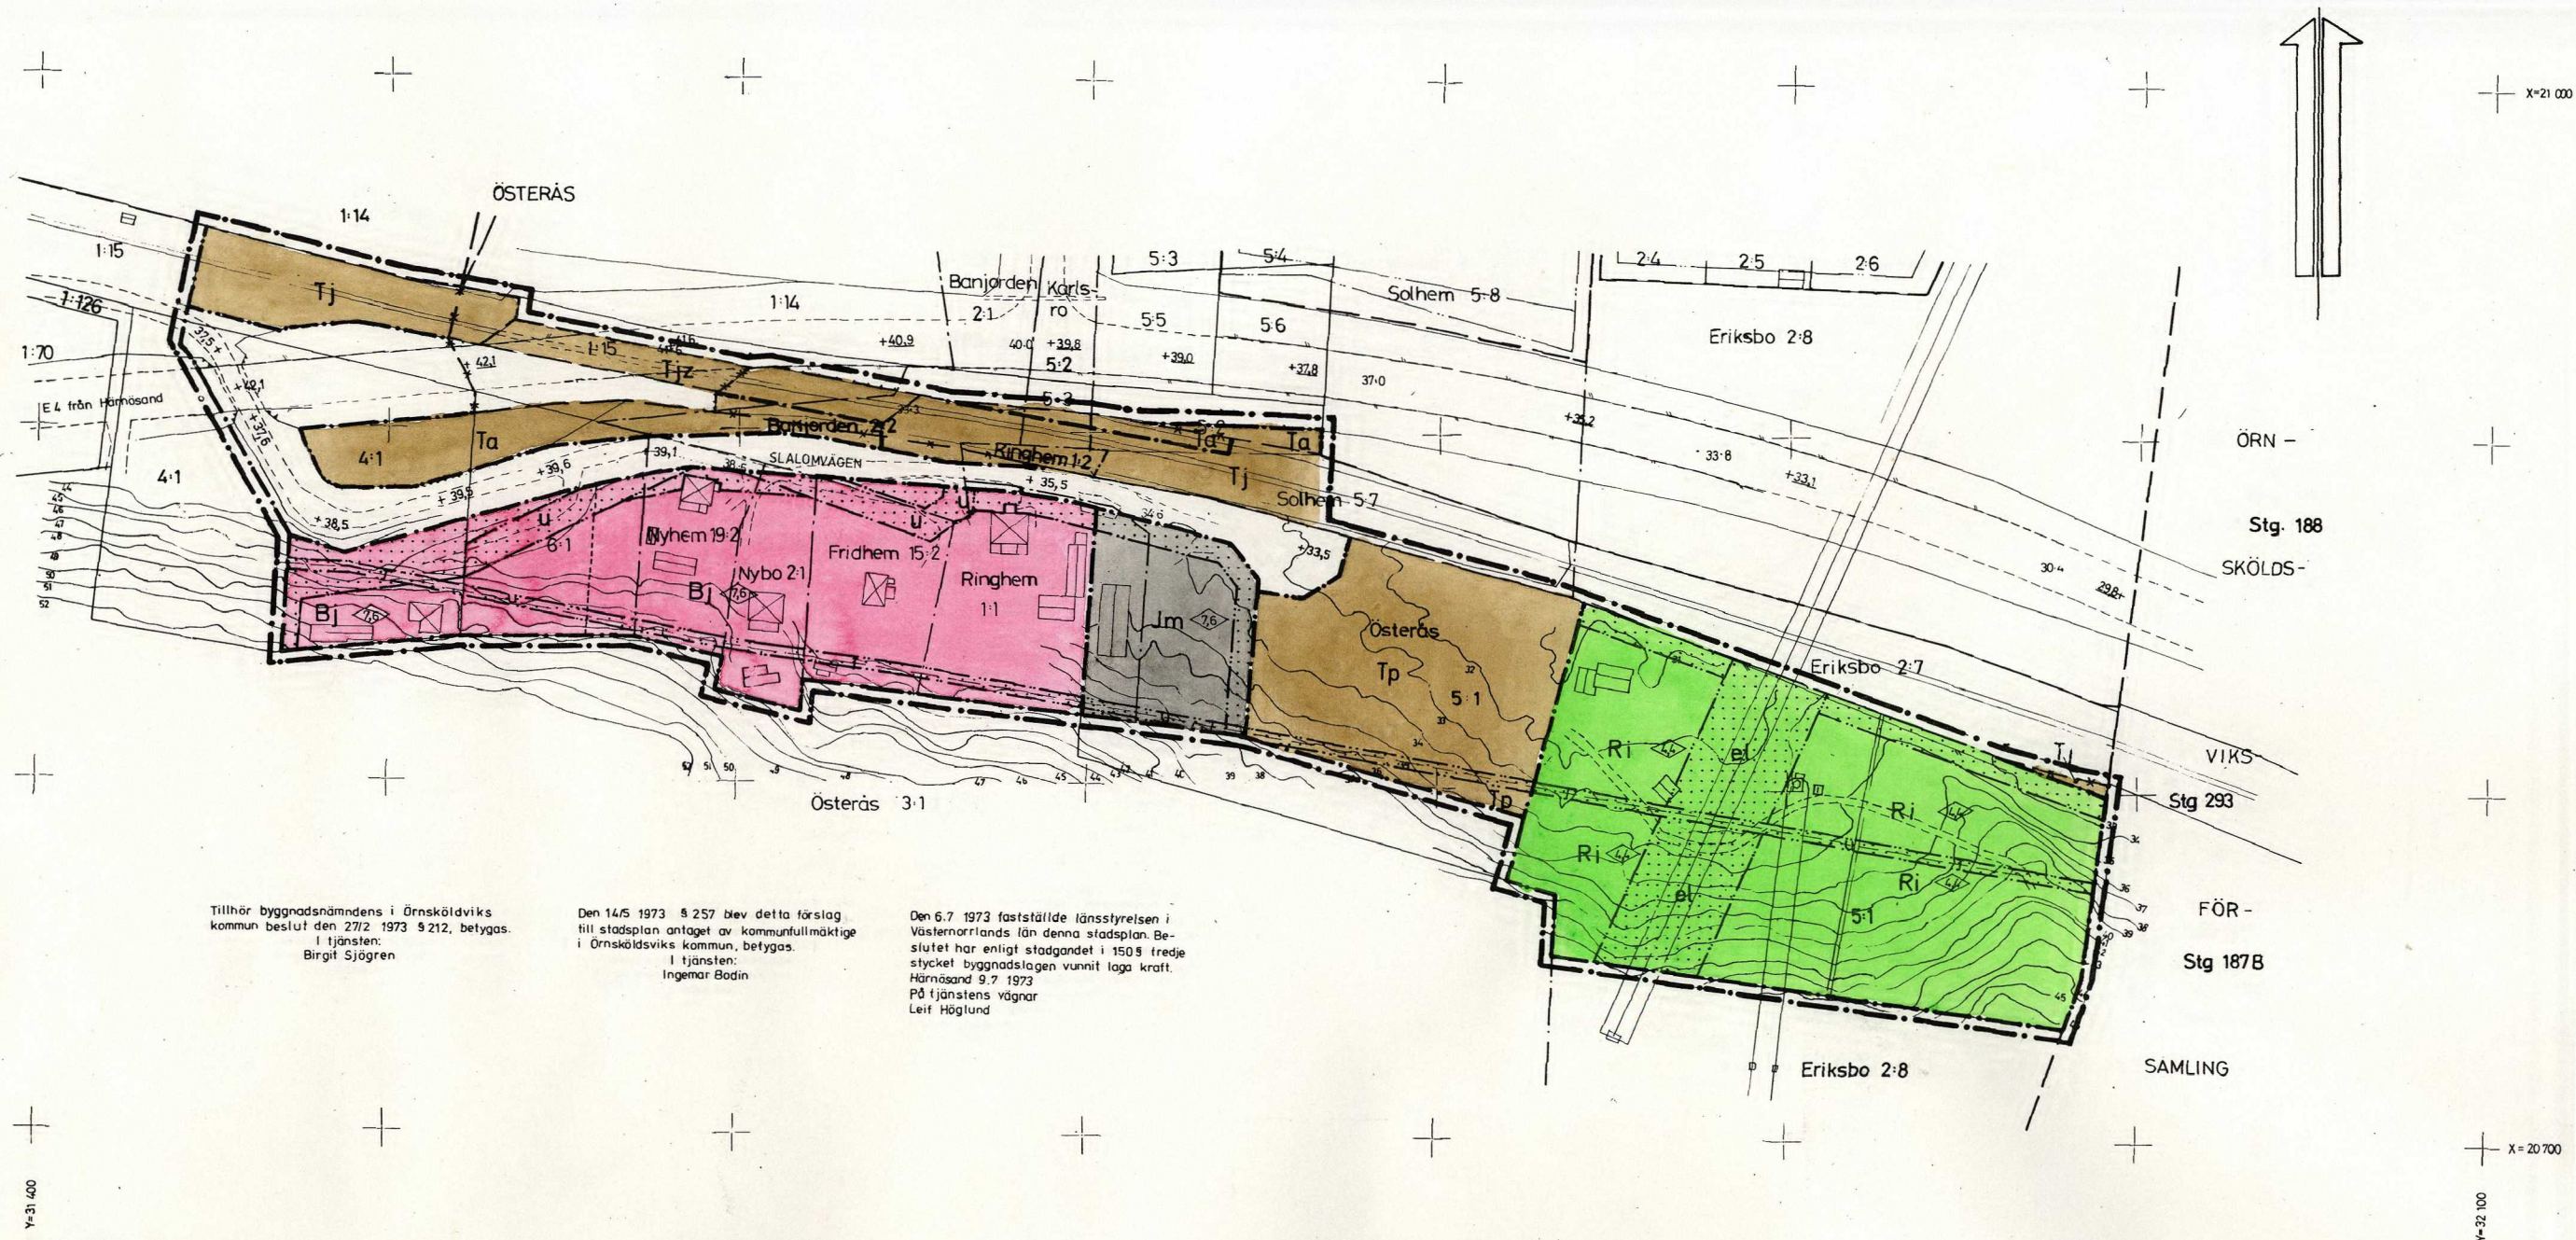

Tillhör byggnadsnämndens i Örnköldsviks kommun beslut den 27/2 1973 § 212, betygas. I tjänsten: Birgit Sjögren

Den 14/5 1973 § 257 blev detta förslag till stadsplan antaget av kommunfullmäktige i Örnköldsviks kommun, betygas. I tjänsten: Ingemar Bodin

Den 6.7 1973 fastställde länsstyrelsen i Västernorrlands län denna stadsplan. Beslutet har enligt stadgandet i 150 § tredje stycket byggnadslagen vunnit laga kraft. Härnösand 9.7 1973 På tjänstens vägnar Leif Höglund

BETECKNINGAR

GRUNDKARTA

- BYGRÄNS
- FASTIGHETSGRÄNS
- GÄLLANDE KVARTERS ELLER ANNAN OMRÅDESGRÄNS ENLIGT DETALJPLAN
- GÄLLANDE BESTÄMMELSGRÄNS ENLIGT DETALJPLAN
- BOSTADSHUS RESP. UTHUS
- VÄG
- STAKET
- +0.0 FASTSTÄLLD HÖJD PÅ GATA ELLER VÄG
- 0.0 AVVÄGD HÖJD
- HÖJDKURVOR
- + RUTNÄTSPUNKT
- 2:6 REGISTRNUMMER FÖR FASTIGHET
- TELEKABEL UNDER MARKYTAN

STADSPLANEKARTA

A. GRÄNSBETECKNINGAR

- GRÄNSLINJE BELÄGEN 3 METER UTFÖR PLANOMRÅDETS VERKLIGA GRÄNS
- GÄLLANDE OMRÅDESGRÄNS AVSEDD ATT UTGÅ
- KVARTERS- ELLER ANNAN OMRÅDESGRÄNS
- BESTÄMMELSGRÄNS
- GRÄNSLINJE EJ AVSEDD ATT FASTSTÄLLAS

B. OMRÅDESBETECKNINGAR

ALLMÄN PLATS

GATA

BYGGNADSKVARTER

- Bj** OMRÅDE FÖR BOSTADS- OCH SMÅINDUSTRIÄNDAMÅL
- Im** OMRÅDE FÖR SMÅINDUSTRIÄNDAMÅL

SPECIALOMRÅDEN

TRAFIKOMRÅDEN

- Ta** OMRÅDE FÖR GATUTRAFIKÄNDAMÅL
- Tp** OMRÅDE FÖR FORDONSPARKERING
- Tj** OMRÅDE FÖR JÄRNVÄGSÄNDAMÅL

REKREATIONSOMRÅDE


Ri OMRÅDE FÖR IDROTTSÄNDAMÅL

C. ÖVRIGA BETECKNINGAR

- U** MARK SOM ICKE FÅR BEBYGGAS
- Z** MARK TILLGÄNGLIG FÖR UNDERJORDISKA LEDNINGAR
- el** MARK TILLGÄNGLIG FÖR ALLMÄN GATUTRAFIK
- el** MARK TILLGÄNGLIG FÖR ELLEDNINGAR
- el** BYGGNADSHÖJD
- +0.0 GATUHÖJD

GRUNDKARTAN UPPRÄTTAD 1 AUGUSTI 1972 AV STADSINGENJÖR TAGE JONES

SKALA 1:2000

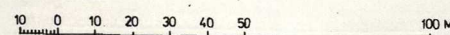

ÖSTERÅS 5:1 MM

SJÄLEVADS SOCKEN
ÖRNKÖLDSVIKS KOMMUN

FÖRSLAG TILL STADSPLAN
STADSPLANEKARTA SKALA 1:1000

SJÄLEVAD 1972-12-19

ERIK GLUD STADSPLANECHEF
STURE LUNDBERG STADSPLANEINGENJÖR

Kopians likhet med originalet bestyrkes:

Irma Westerlund

ÖRNKÖLD SVIK 73.07.06