




———— ANVÄNDNINGSGRÄNS
 ———— FASTIGHETSGRÄNS
 ———— EGENDSKAPSGRÄNS
 - - - - - GRÄNS MELLAN PARK OCH GATA
 7:345 FASTIGHETSBETECKNING
 ———— STAKET RESP. HÄCK
 ———— MUR RESP. STÖDMUR
 ———— VÄGKANT
 +16.5 +18.2 FASTLAGD GATUHÖJD RESP. MÄTT GATUHÖJD
 BYGGNADER
 POLYGONPUNKT

 NIVÅKURVA

Koordinatsystem i plan : St74
i höjd : RH00

Grundkarta med fastighetsredovisning
upprättad i dec. 2004

Börje Larsson
Exploateringschef

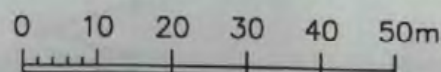

Skala 1:1000 vid utritning i A3-format

Underliggande detaljplan (byggnadsplan: Fruängen, Västra Rönninge fastställd 1987) gäller jämsides med ändringen. Endast de planbestämmelser som är berörda av ändringen redovisas, övriga bestämmelser återfinns i ovan nämnda byggnadsplan.

 Linje ritad 3 meter utanför planområdet
 Egenskapsgräns
 Utgående gräns

B Bostäder, friliggande

 Byggnad får inte uppföras

 Marken får endast bebyggas med uthus och garage

Genomförandetiden är 5 år från den dag planen vinner laga kraft

Detta tillägg skall läsas tillsammans med underliggande plan fastställt 1987-05-07, plan nr. 81-31

Ändring av detaljplan för
RÖNNINGE 1:560

Tillägg till
PLANKARTA OCH BESTÄMMELSER
I RÖNNINGE
SALEMS KOMMUN, STOCKHOLMS LÄN

Upprättat av miljö- och samhällbyggnadsförvaltningen, plan- och exploateringsenheten
i Salems kommun i samarbete med lantmäterimyndigheten
Stockholms län, februari 2005, rev. 2005-05-12

Enkelt planförfarande enl. PBL 5:28

Conny Olsson
Conny Olsson
Kommunarkitekt

Marie-Louise Olsson
Plantekniker

Erik Nord
Lantmätare

81-62

☒ Tillägg till Beskrivning	☒ Illustrationskarta
☒ Tillägg till genomförandebeskrivning	☒ Fastighetsförteckning


BESLUTSDATUM	
--------------	--

Godkänd BoM

Antagen av BoM

2005-06-14

Laga kraft
2005-07-13

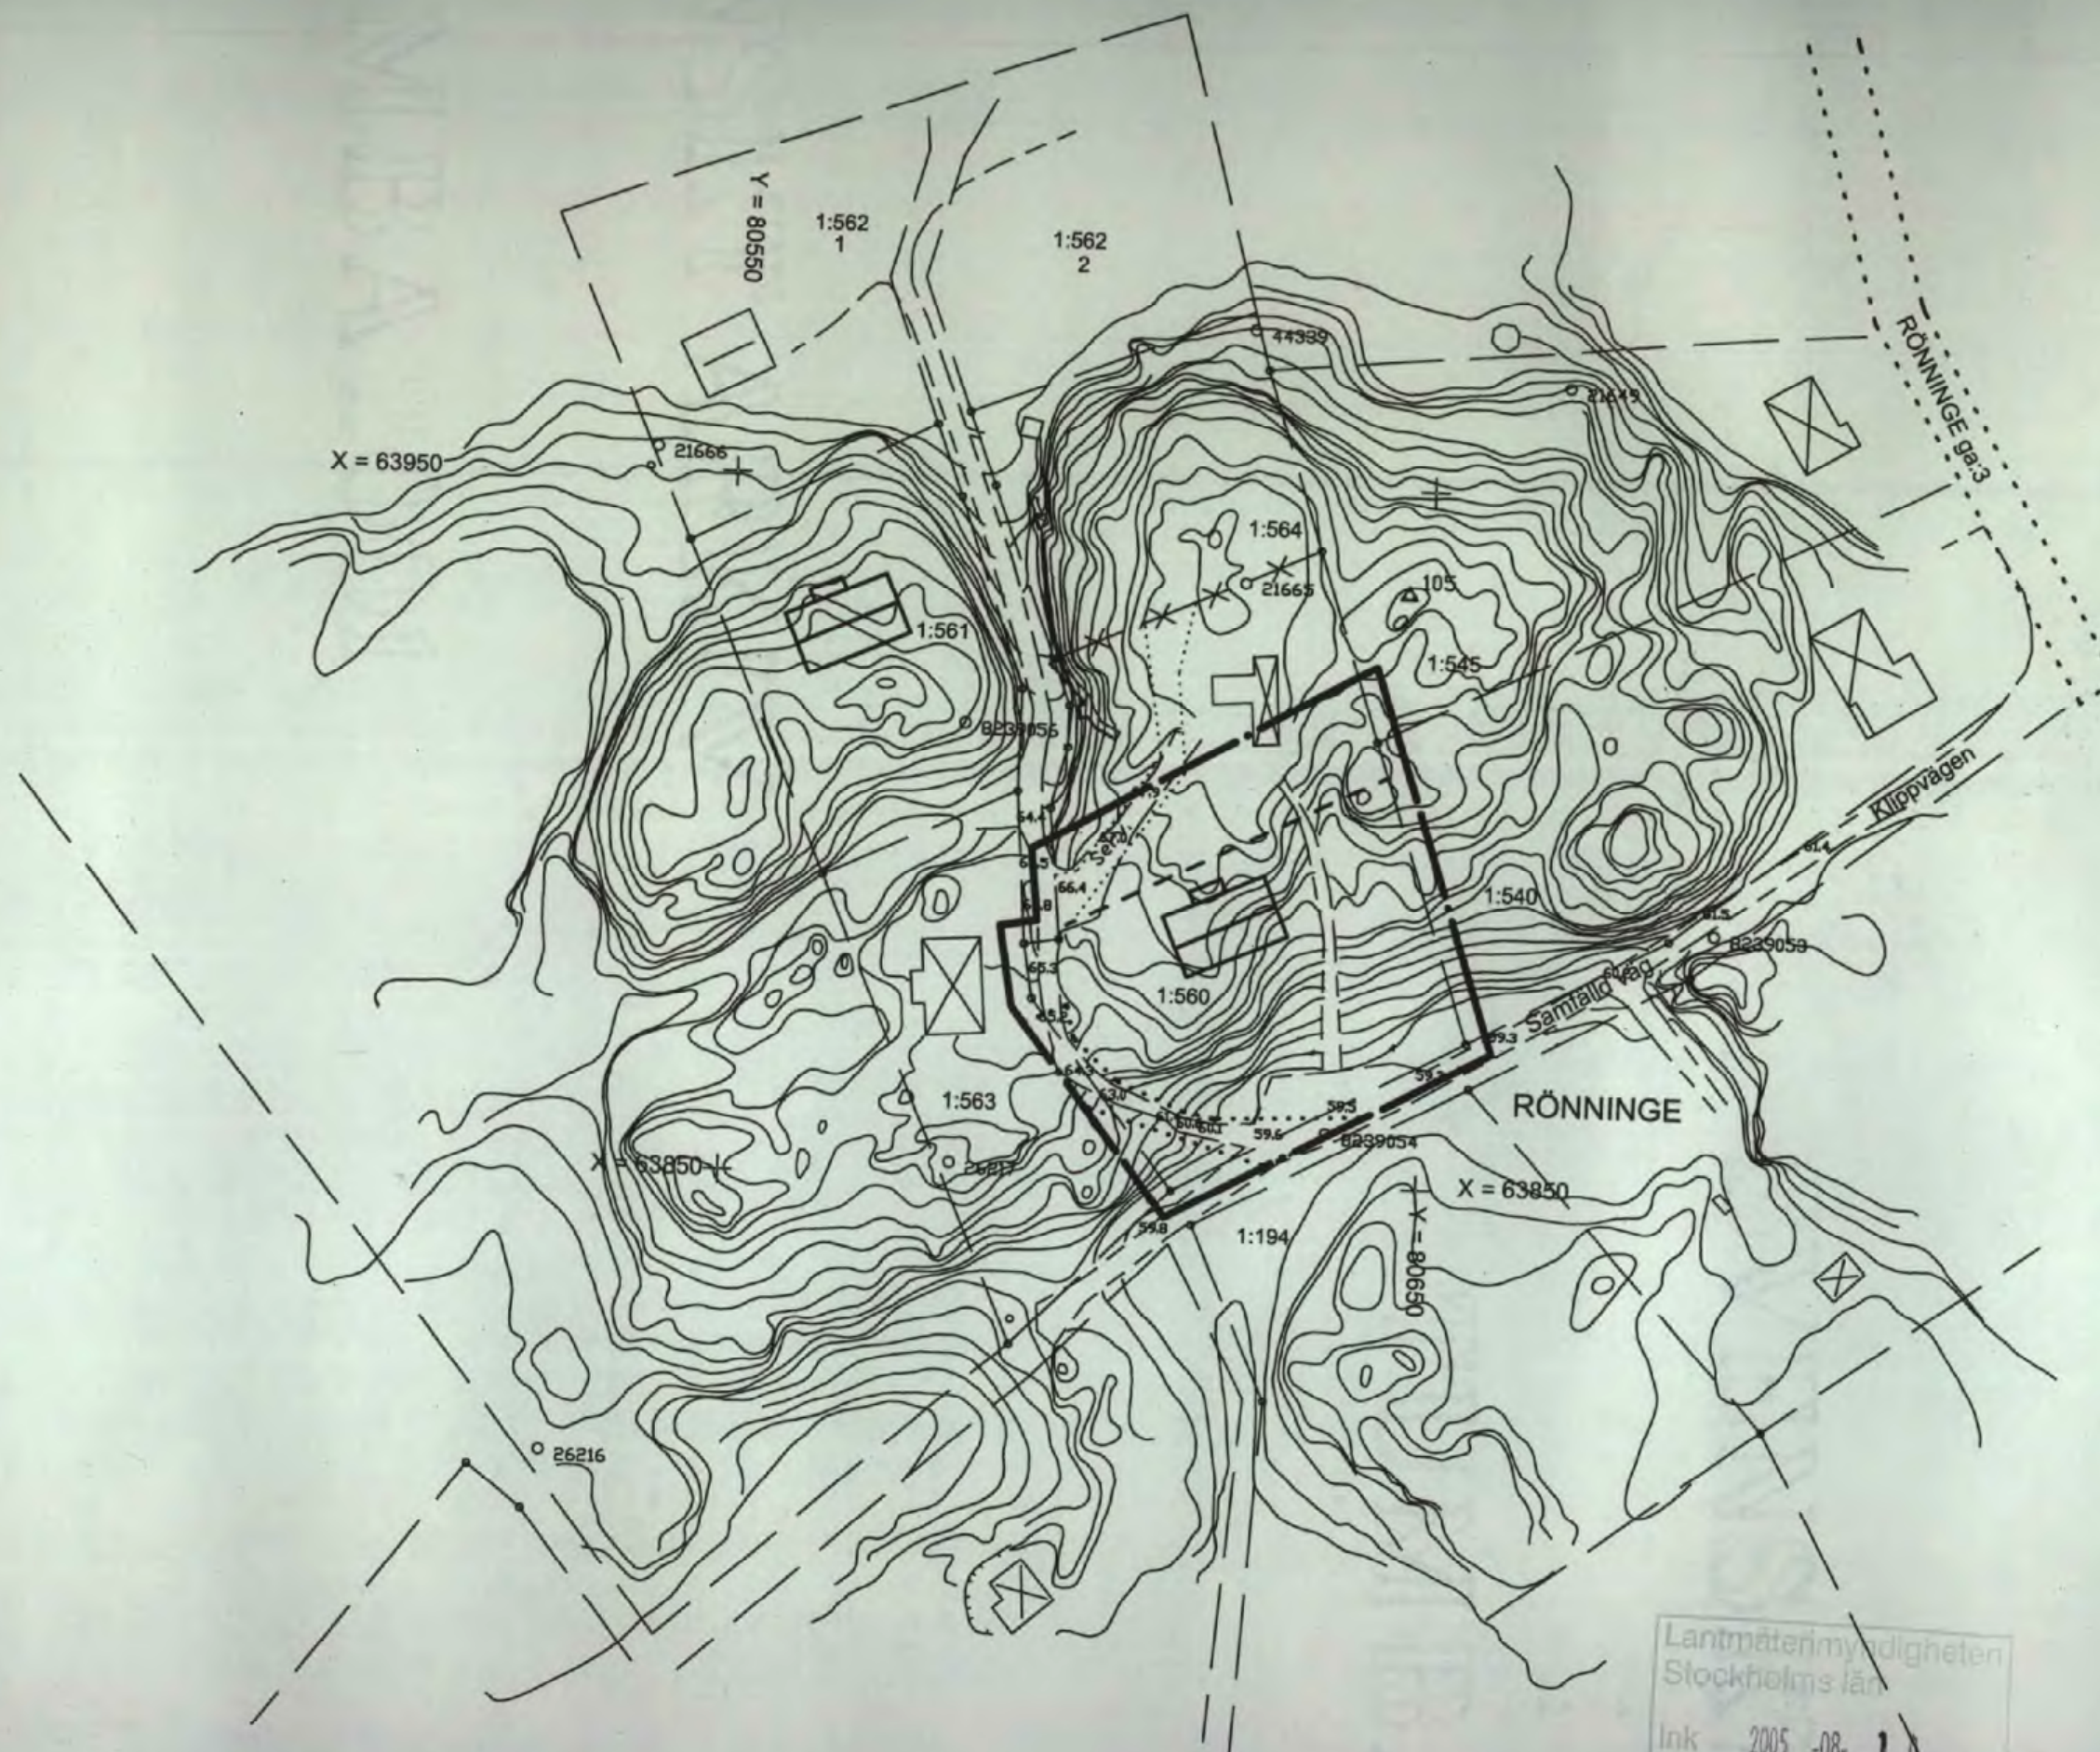


0 10 20 30 40 50m

Skala 1:1000 vid utritning i A3-format

Lantmäterimyndigheten
Stockholms län
Ink 2005-08-11
Dnr.

Illustration tillhörande
tillägg till detaljplan för
RÖNNINGE 1:560
februari 2005

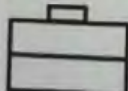- · — Linje ritad 3 meter utanför planområdet
- x — Fastighetsgräns som är tänkt att utgå
- - - - - Illustrerad fastighetsgräns
- · - · - RÖNNINGE ga:3 Befintlig gemensamhetsanläggning för väg
-  Illustrerad byggnad
- Illustrerad rättighetsgräns

0128-P05/0614