

K O P I A.


STÄMPEL
Stämpel två kr
påf. exp.

Genom beslut den 14 mars 1962 vilket på grund av stadgande i 150 § tredje stycket byggnadslagen vunnit laga kraft, har länsstyrelsen i Malmöhus län fastställt det å denna karta avfattade förslag till stadsplaneändring, betygar:
Malmö i ländskansliet som ovan
På tjänstens vägnar:
G. Gunnarsson

(BELÄGET ÖSTER OM SÖDRA VÄGEN OCH NORR OM STORGATAN)

HÄLSINGBORG DEN 18 NOVEMBER 1961

ARKITEKT SAR

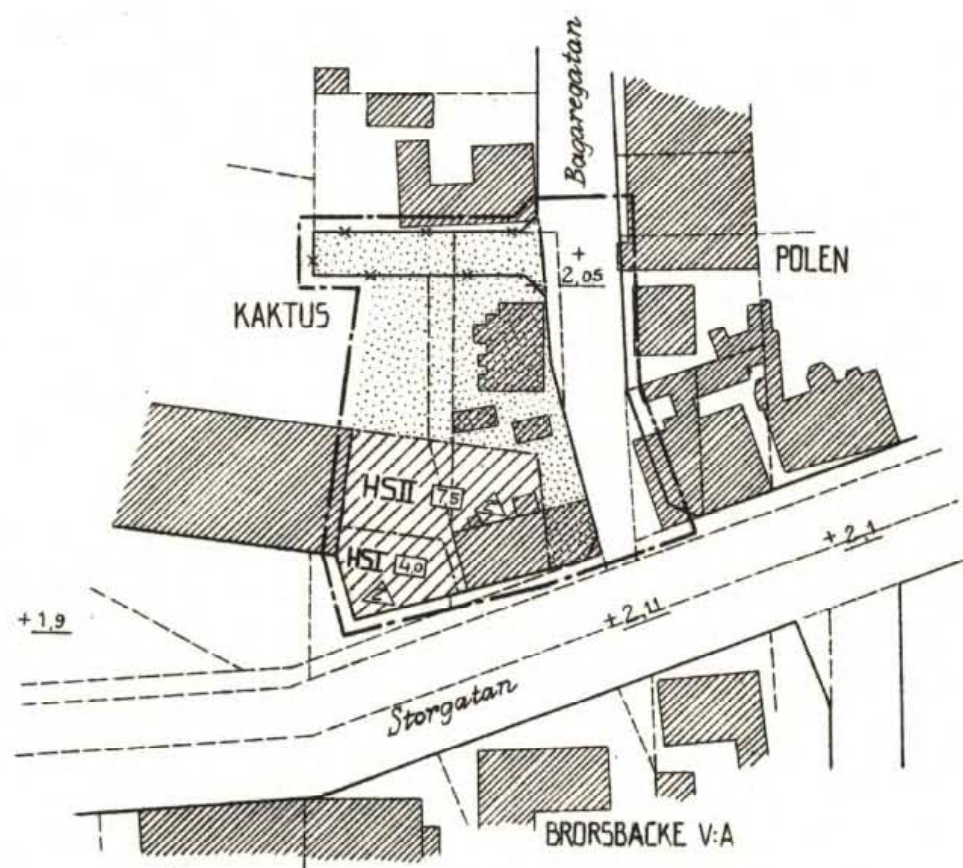

— · — Linje belägen 2 m utanför det område, som förslaget omfattar.
 — Gällande gräns för byggnadskvarter, avsedd att bibehållas.
 * * * " " " " " utgå.
 — · — Föreslagen gräns för byggnadskvarter.
 - - - - - " " " områden inom byggnadskvarter.
 H Kvartersmark för handelsändamål.
 " " " " " som icke må bebyggas.
 Allmän plats:gata.
 II Tillåtet väringsantal.
 10g Tillåten byggnadshöjd.
 A " taklutning.
 + 2.5 Gällande gatuhöjd, avsedd att bibehållas.
 - - - - - Befintlig fastighetsgräns.
 " " " " " byggnad.

Kopians likhet med originalet bestyrkes.
I tjänsten:

Olof Nygren
(Olof Nygren)
Stadsingenjör

SKALA 1:1000

