

Förslag till  
ändring av stadsplanen  
för del av

# ODENSALA i ÖSTERSUND

(del av kv Harven)

upprättat av stadsarkitekten i Östersunds kommun  
i augusti 1975

## STADSPLANEKARTA

Östersund den 26 augusti 1975

*Bo Larsson*  
Bo Larsson  
Stadsarkitekt

fastställt genom länsstyrelsens beslut denna dag, betygar.

Östersund 6.5.1976

*Ove Gurlafors*

### BETECKNINGAR GRUNDKARTAN:

- Kvartergräns sammanfallande med fastighetsgräns
- - - Parkgräns
- - - Fastighetsgräns
- ▨ Byggnad
- Br Iv Område för bostadsändamål, radhus
- + Belysningsstolpe. Rutnätpunkt
- 1 Fastighetsbeteckningar

### STADSPLANEFÖRSLAGET:

- - - Linje belägen tre (3) meter utanför det område som förslaget avser
- Gällande områdesgräns
- - - Kvarter- eller annan områdesgräns
- - - Bestämmelsegräns

Specialområde:  
Es Transformatorstation

Övriga beteckningar:  
Mark som icke får bebyggas resp mark för uthus o dyl  
u Mark tillgänglig för underjordiska ledningar

Grundkarta upprättad 1975-06-13 genom utdrag av  
stadsingenjörskontorets primärkartverk (L 160/75)

Projektionssystem: 2,5 gon W 1938

Höjdsystem: 1900

Standardklass: I

Byggnader: Fasadlinjer



Fastighetsredovisning ajour: 1975-07-01 (L 178/75)

Detaljer ajour: 1975-06

*Olof Rosenius*

Olof Rosenius

Stadsingenjör

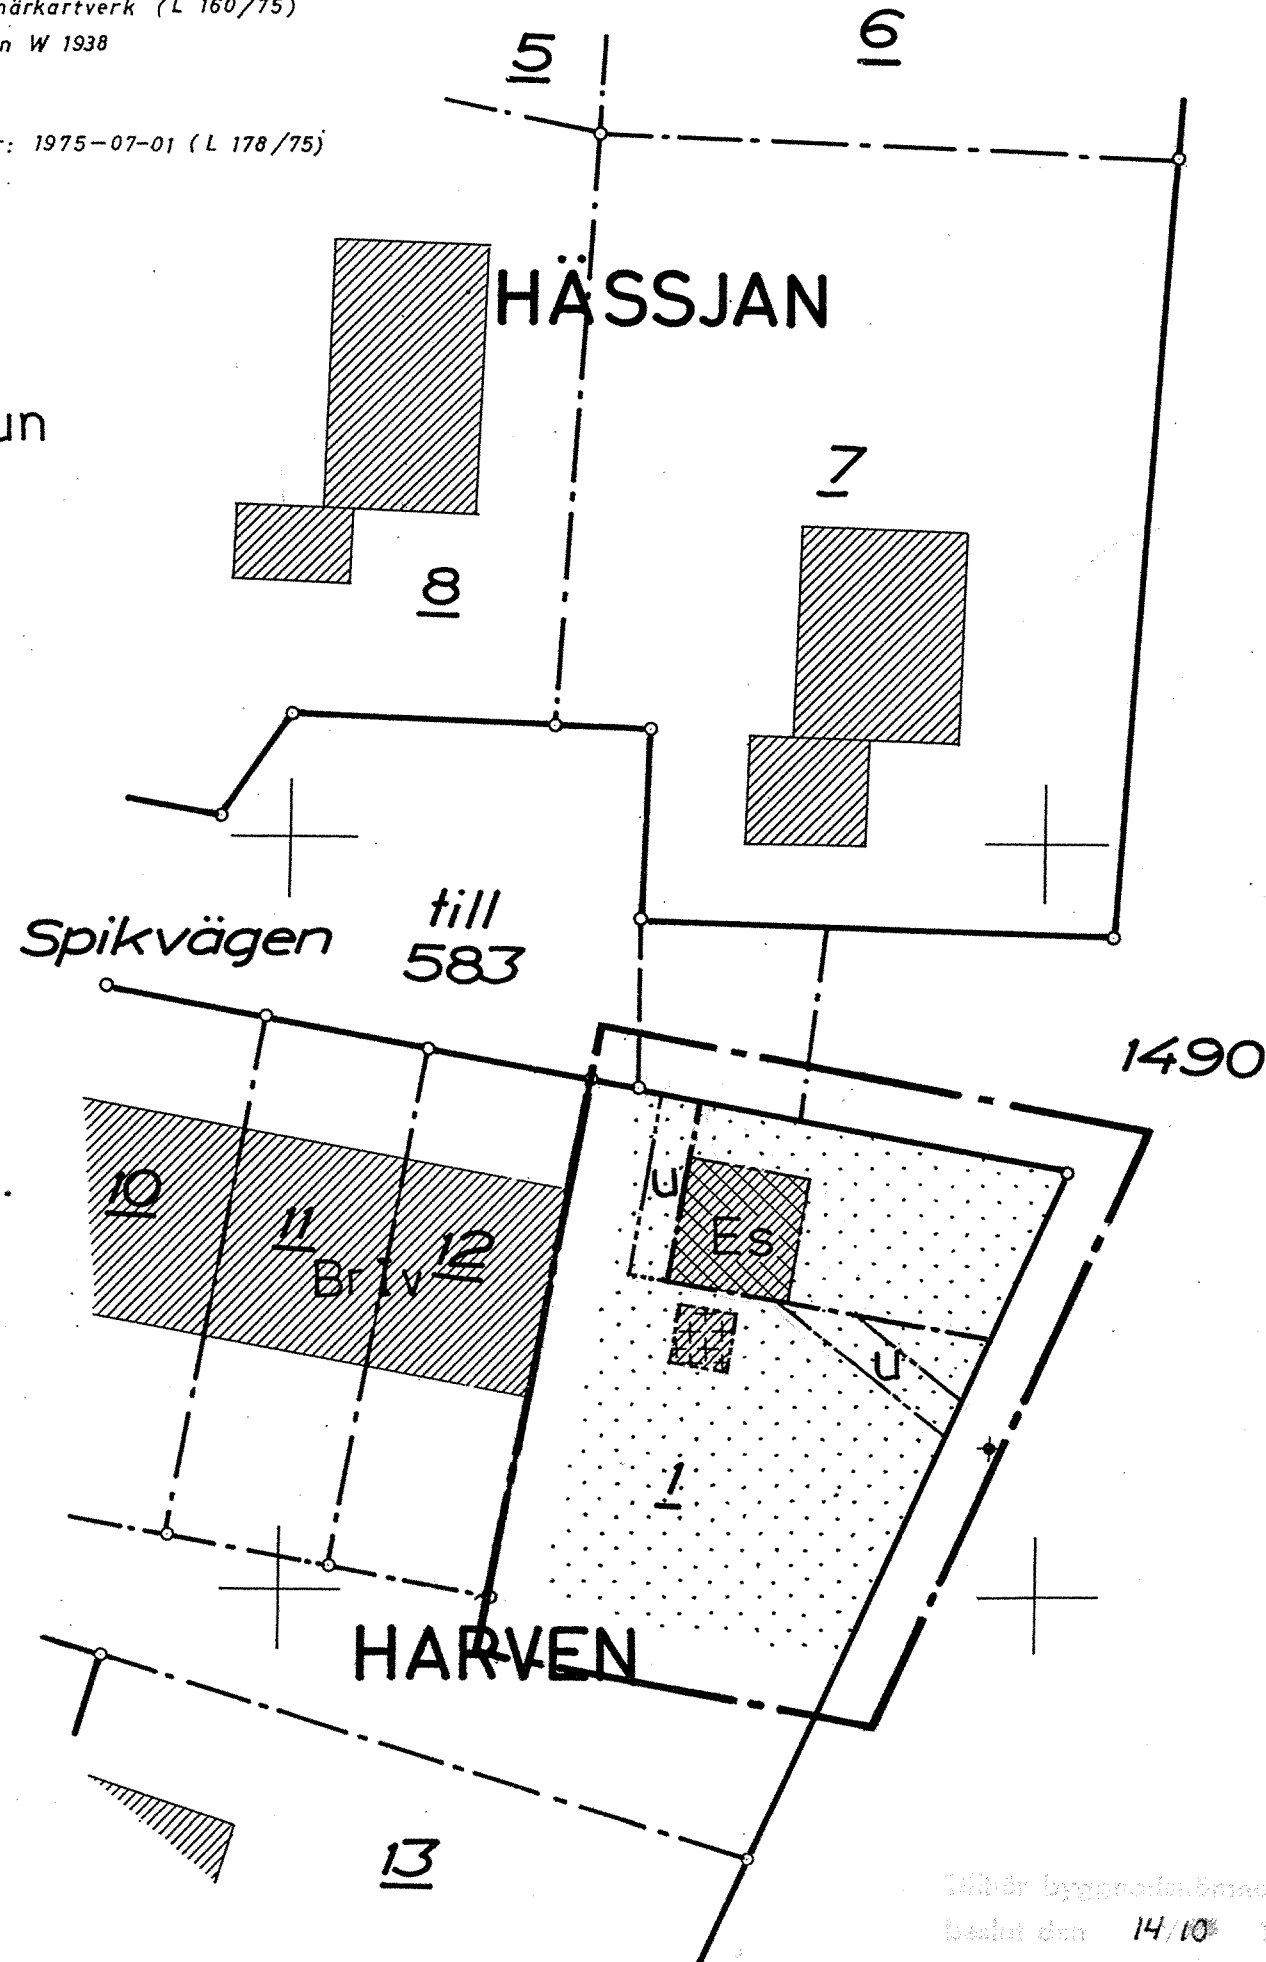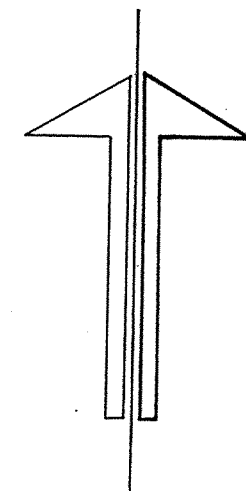

226

Ändrar byggnadsområdets i Östersund  
beslut den 14/10 1975, § 1236,  
betygar på nämndens vägnar

*Bo Skarstedt*

