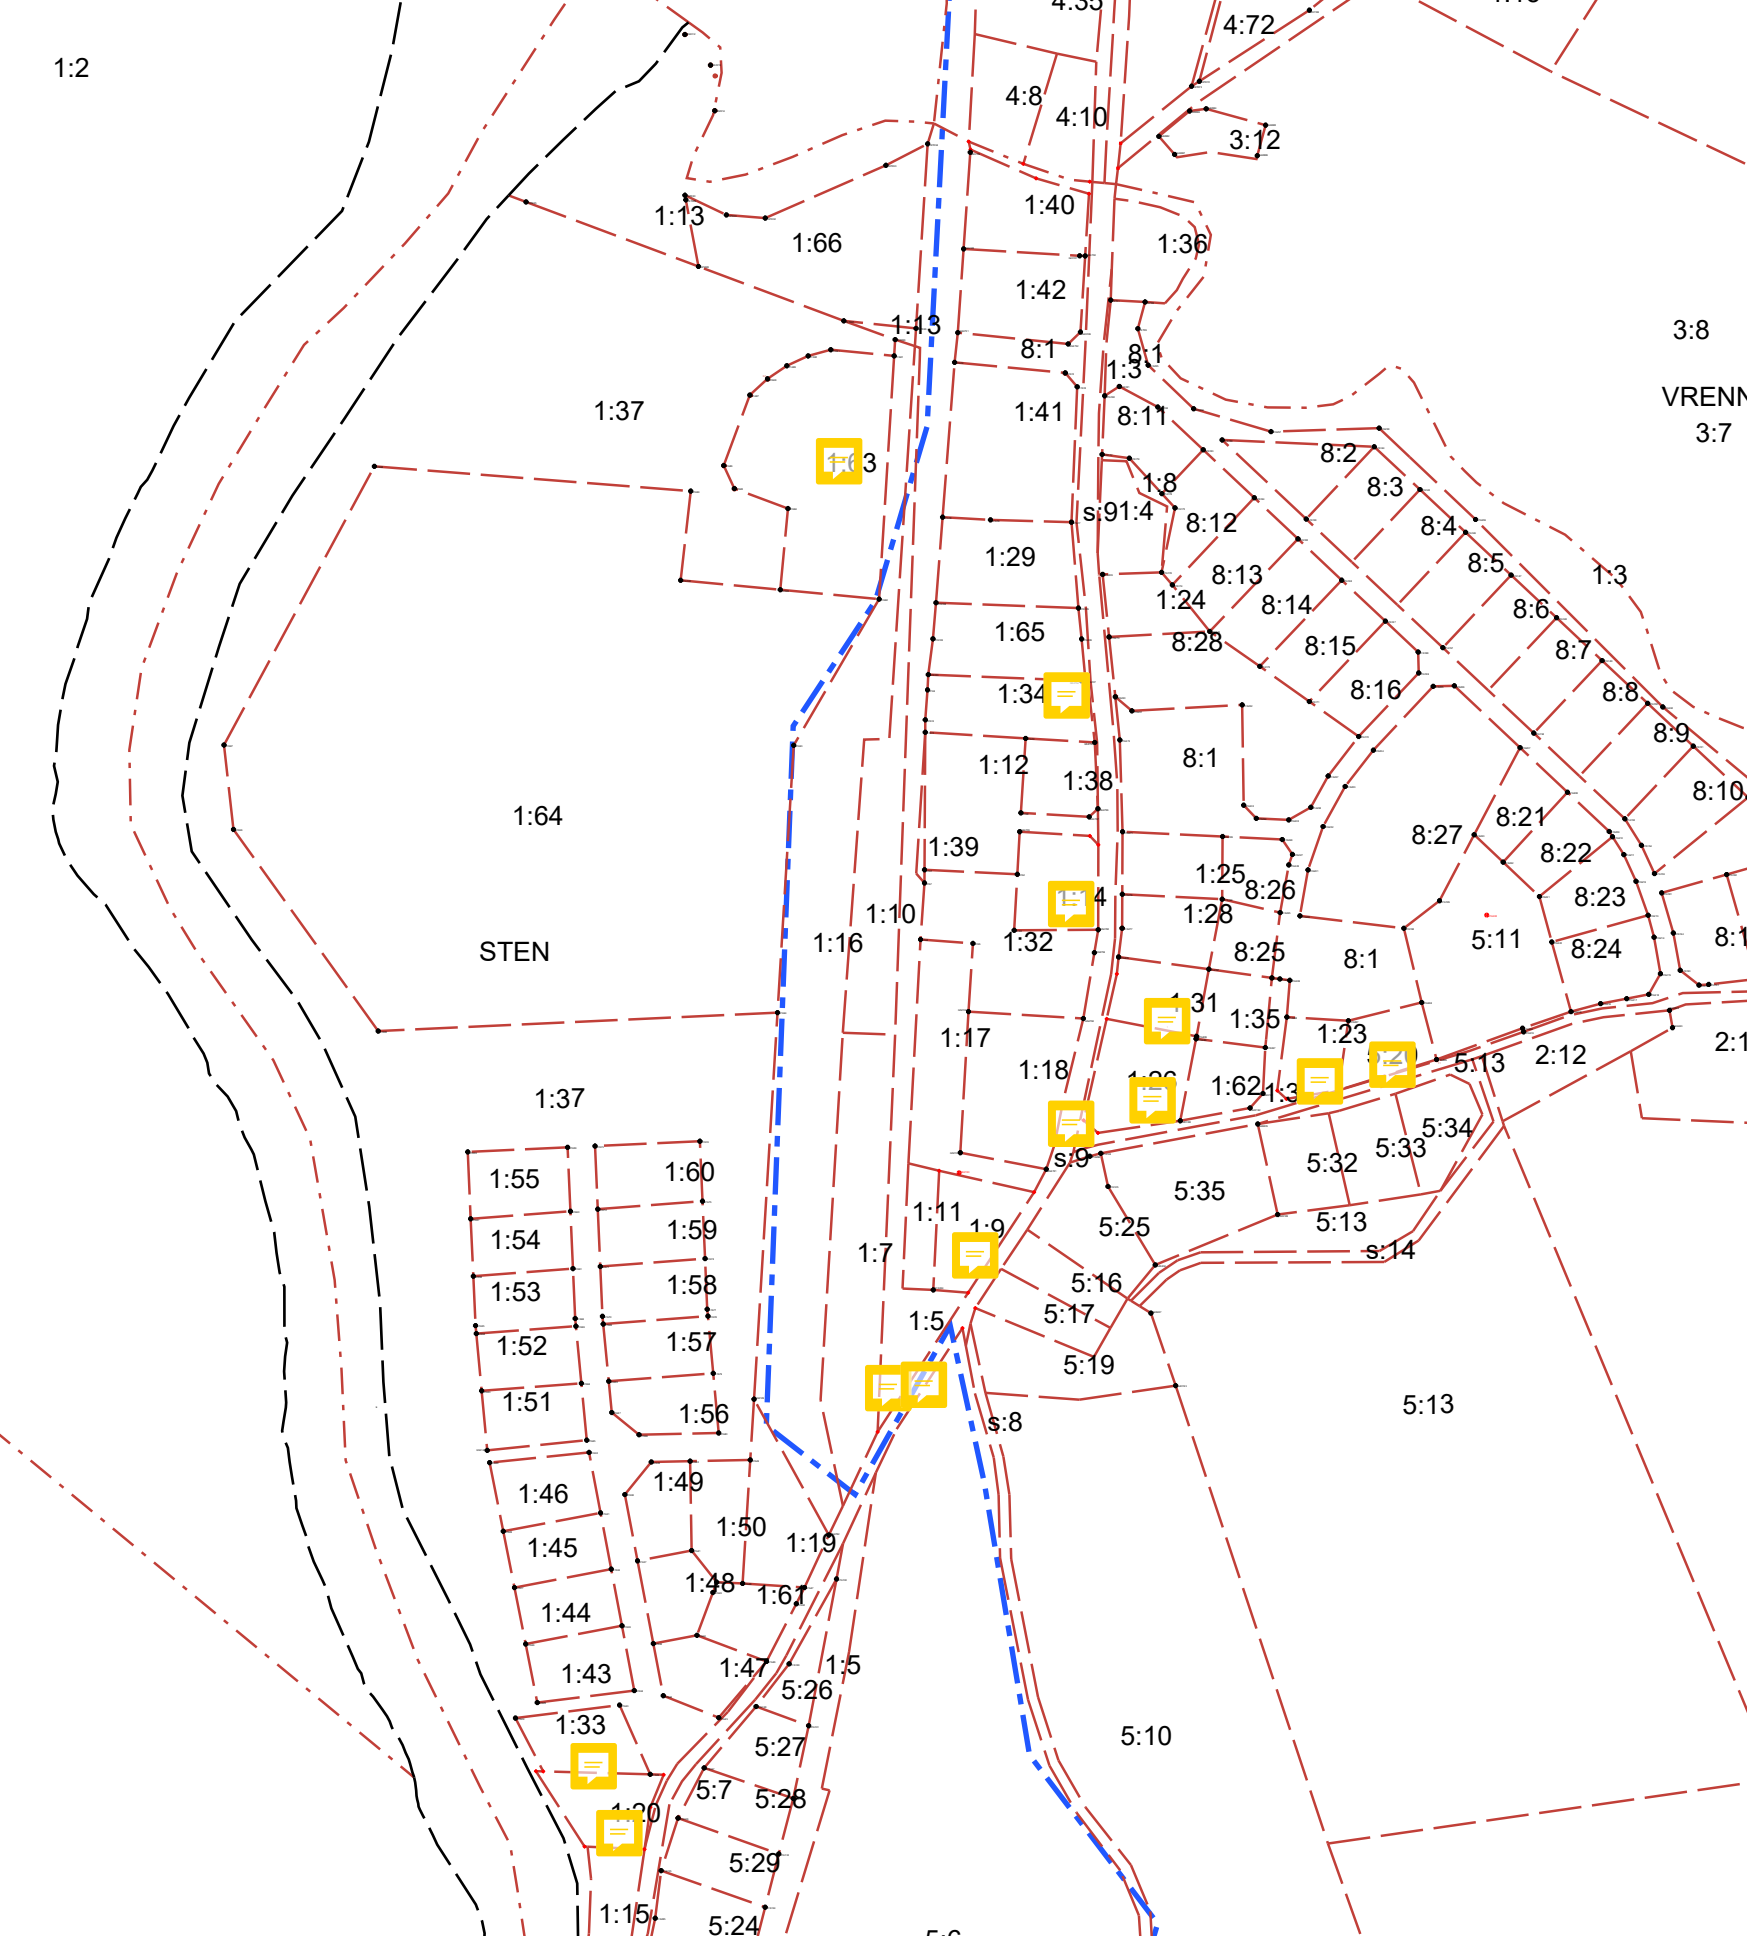
1:2
4:35
4:72
4:8
4:10
3:12
1:13
1:66
1:40
1:36
1:42
1:43
8:1
8:1
1:3
3:8
VRENN
3:7
1:37
1:41
8:11
1:8
s:9
1:4
8:2
8:3
8:12
8:4
1:29
8:13
8:5
1:3
1:24
8:14
8:6
1:65
8:28
8:15
8:7
1:34
8:16
8:8
8:9
1:12
1:38
8:1
8:10
1:64
8:27
8:21
1:39
8:22
1:25
8:26
8:23
1:10
1:28
STEN
1:16
1:32
8:25
8:1
5:11
8:24
8:1
1:31
1:35
1:23
1:17
5:13
2:12
2:1
1:18
1:62
1:37
5:34
5:33
s:9
5:32
1:55
1:60
5:35
1:11
1:9
5:25
5:13
1:54
1:59
1:7
s:14
1:53
1:58
5:16
5:17
1:52
1:57
1:5
5:19
1:51
1:56
s:8
5:13
1:46
1:49
1:50
1:19
1:45
1:48
1:61
1:44
1:43
1:47
1:5
5:26
1:33
5:27
5:10
5:7
5:28
5:29
1:15
5:24