

1975.04.16


KS (18)

FÖRSLAG TILL ÄNDRING AV STADSPLAN
FÖR KV. HACKSPETTEN, SPARVEN
M.FL.

I KVIDINGE SAMHÄLLE, ÅSTORPS KOMMUN,
KRISTIANSTADS LÄN;

ÅSTORP 1 AUGUSTI 1974

Johan Mogensen
JOHAN MOGENSEN
STADSARKITEKT

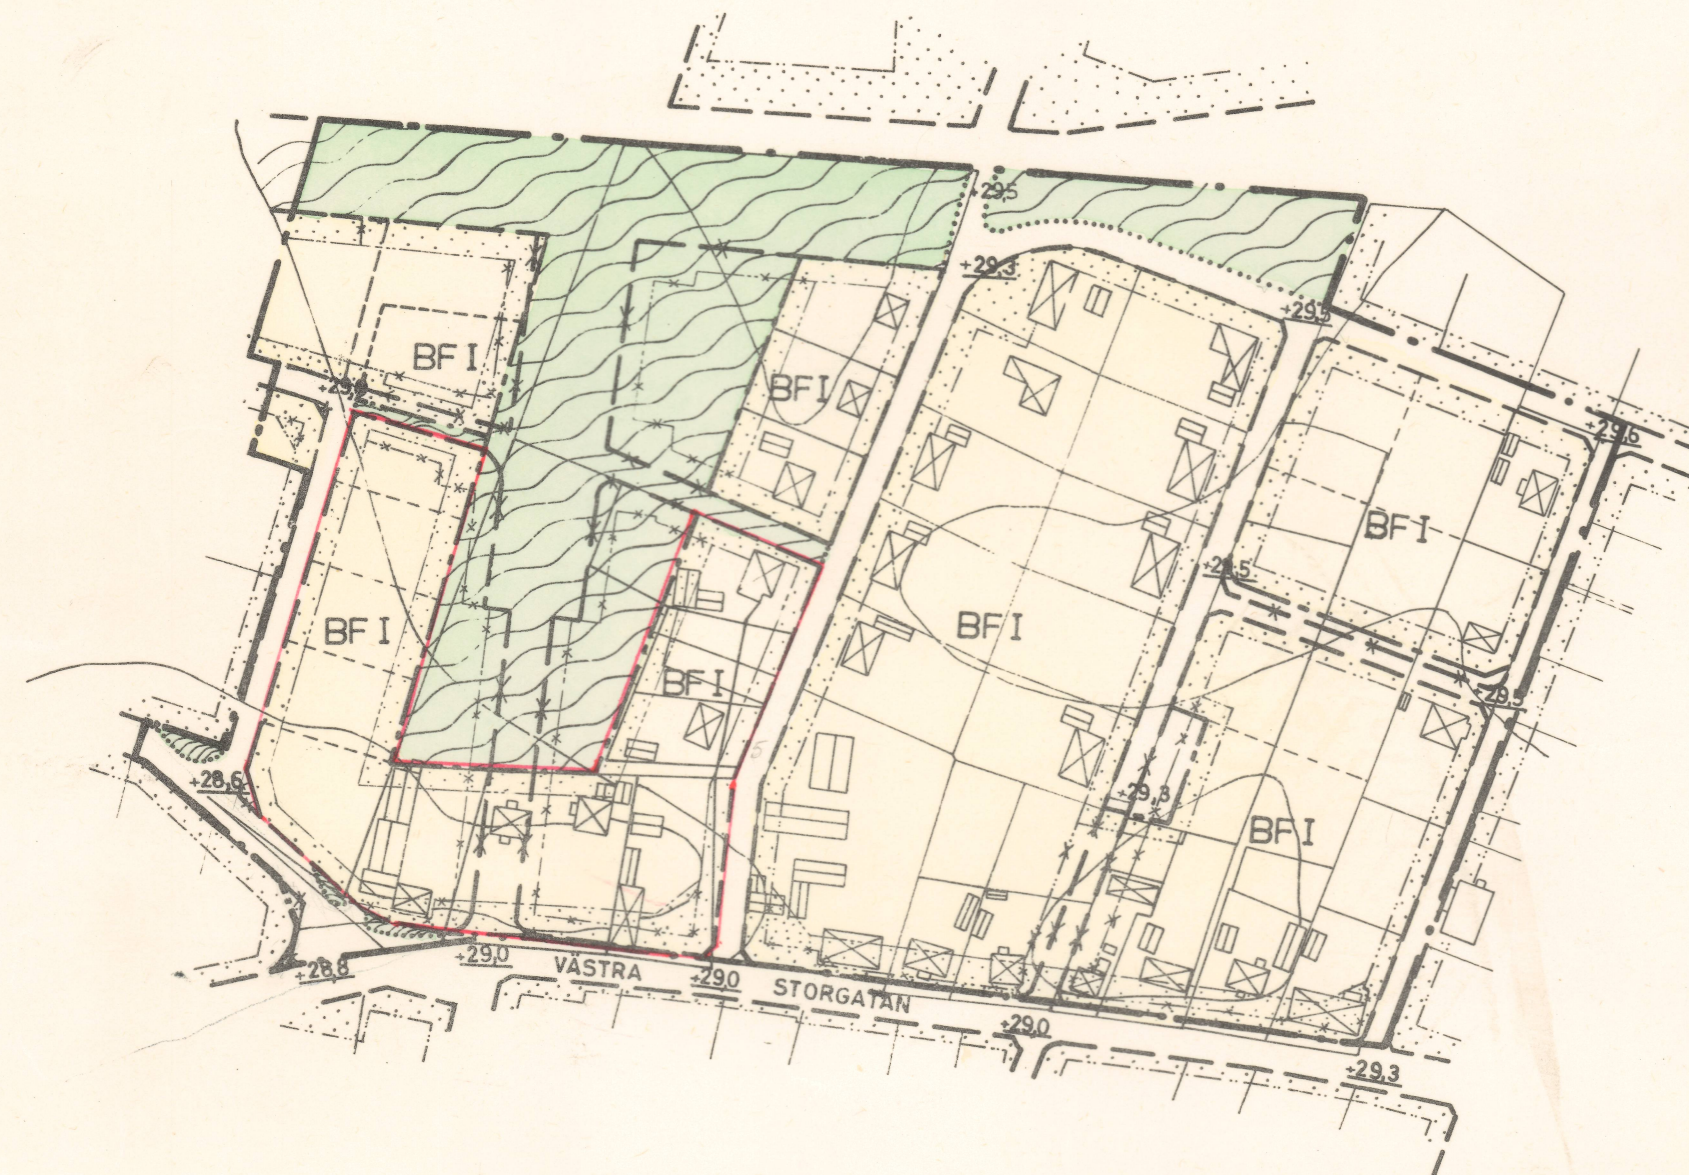

STADSPLANEKARTANS BETECKNINGAR:
GRÄNSBETECKNINGAR

- · — · — STADSPLANEGRÄNS
- — — — — GÄLLANDE OMRÅDESGRÄNS AVSEDD ATT BIBEHÅLLAS
- x - x - GÄLLANDE OMRÅDESGRÄNS AVSEDD ATT UTGÅ
- x - x - GÄLLANDE BESTÄMMELSEGRÄNS AVSEDD ATT UTGÅ
- — — — — KVARTERS- ELLER ANNAN OMRÅDESGRÄNS
- — — — — BESTÄMMELSEGRÄNS
- · — · — GRÄNSLINJER EJ AVSEDDA ATT FASTSTÄLLAS

OMRÅDESBETECKNINGAR

ALLMÄN PLATS

- GATA ELLER TORG
- ▨ PARK ELLER PLANTERING

BYGGNADSKVARTER

- BF OMRÅDE FÖR BOSTADSÄNDAMÅL, FRISTÅENDE HUS

ÖVRIGA BETECKNINGAR

- ▨ MARK SOM ICKE FÅR BEBYGGAS
- I ANTAL VÅNINGAR
- 0.00 GÄLLANDE GATUHÖJD
- 0.00 FÖRESLAGEN GATUHÖJD

TILLHÖR FULLMÄKTIGES I ÅSTORPS KOMMUN
BESLUT 1975-01-30 § 9, BETYGAS

Tage Klarin
TAGE KLARIN,
ORDF.

Nr 11.082-593-75. Tillhör länsstyrelsens i Kristian-
stads län beslut den 16 april 1975,
Ulla Ljunggren

50 0 100 200 300M
SKALA 1:2000

KS 18

~~KS 18~~

Kopias likhet med originalet betygas.
Stockholm den 14/8 1975
G. Lundberg
G Lundberg