




ILLUSTRATIONSKARTA

10 5 0 10 20 30 40 50 60 70 80 90 100 m
SKALA 1:1000

TIMRÅ 89.10.30

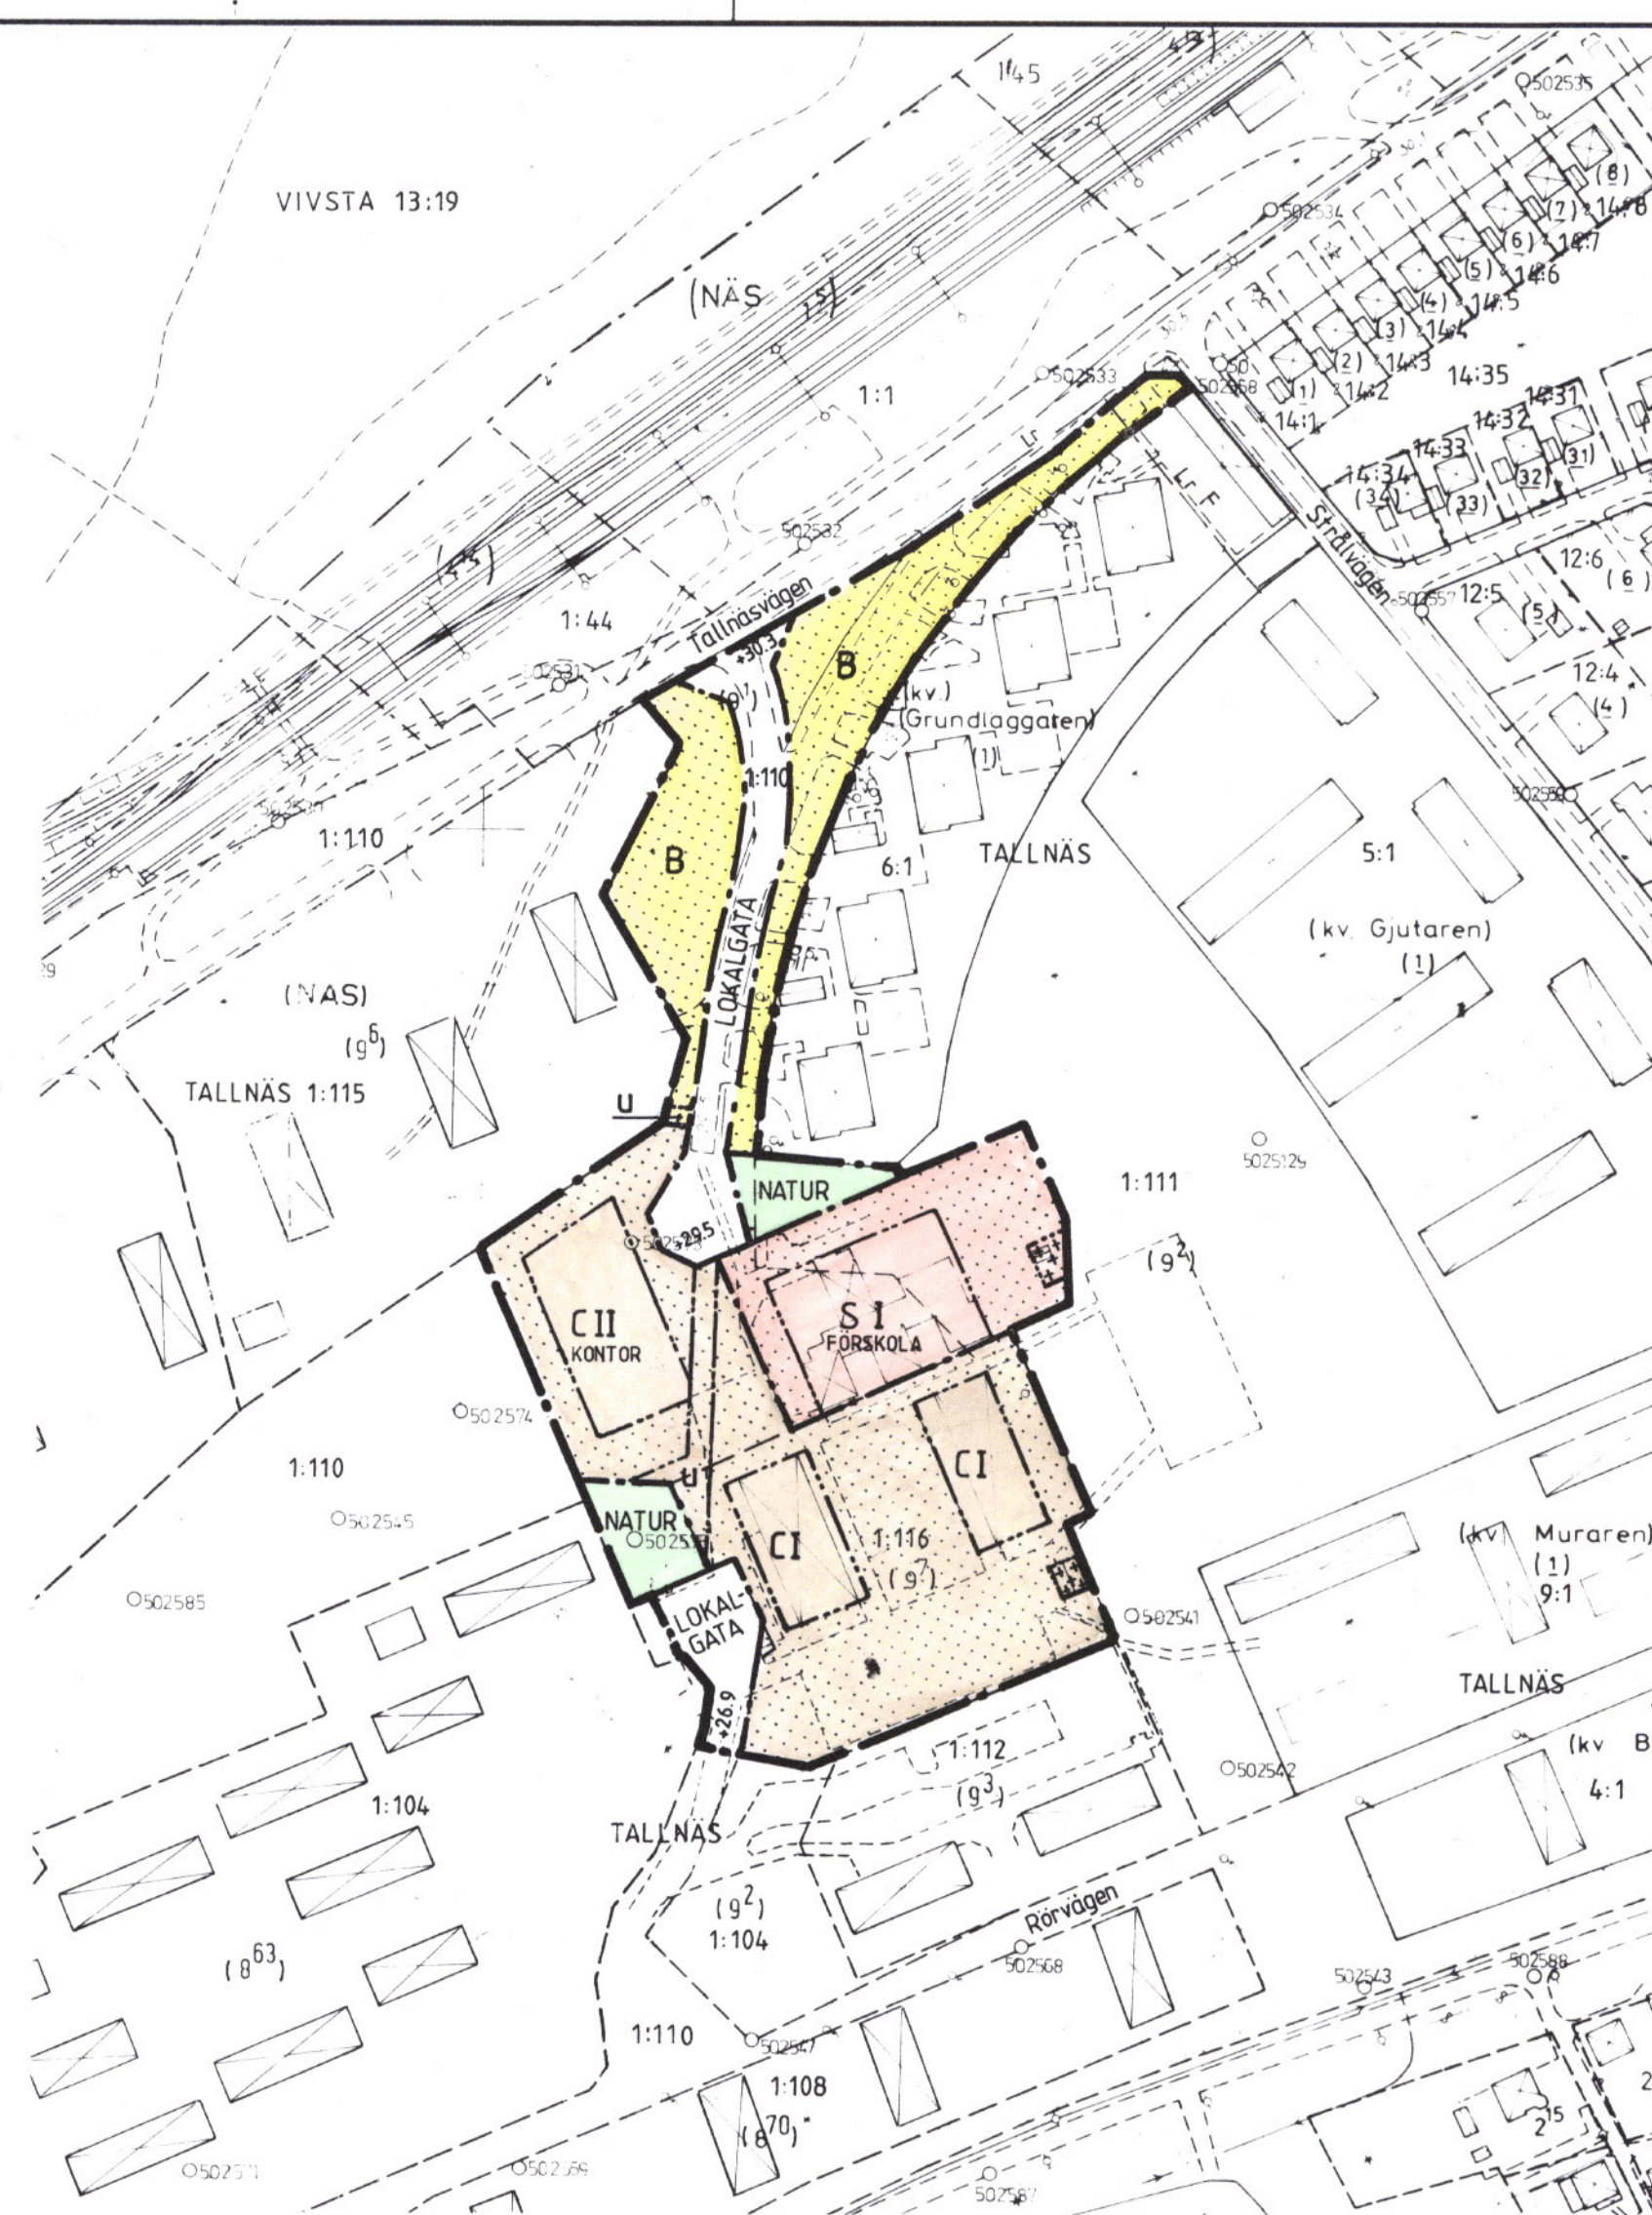

PLANKARTA

50 40 30 20 10 0 50 100 150 200 m
SKALA 1:2000

REGISTERBETECKNINGAR

0.0, 00 GÄLLANDE REGISTERBETECKNING
(0.0, 00) TIDIGARE REGISTERBETECKNING, EJ GÄLLANDE

Grundkartan kompletterad 1989 09 05

Bengt Nilsson
ingenjör

Gränsbeteckningar


PLANOMRÅDESGRÄNS
ANVÄNDNINGSGRÄNS
EGENSKAPSGRÄNS

Planbestämmelser

- Användning av allmänna platser
LOKALGATA GATA SOM INGÅR I LOKALNÄTET
NATUR NATUROMRÅDE
- Användning av kvartersmark
S FÖRSKOLA
B BOSTÄDER
C CENTRUM
- Utformning av allmänna platser
+0.0 FÖRESKRIVEN HÖJD ÖVER NOLLPLANET
- Begränsning av markens bebyggande
MARKEN FÅR INTE BEBYGGAS
MARKEN FÅR ENDAST BEBYGGAS MED UTHUS OCH GARAGE
u MARKEN SKALL VARA TILLGÄNGLIG FÖR ALLMÄNNA UNDERJORDISKA LEDNINGAR
- Utformning
I, II HÖGSTA ANTAL VÄNINGAR
- Administrativa bestämmelser
GENOMFÖRANDETIDEN SLUTAR 31 DECEMBER 1995

DETALJPLANEN ÄR:

antagen av Byggnadsnämnden 1989-10-30
lagakraftvunnen 1989-11-27

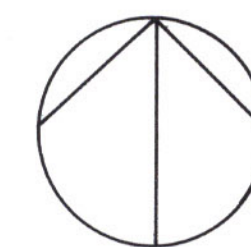

ändring av detaljplan för TALLNÄS CENTRUM

Tallnäs 1:110, 1:116 mfl i
Timrå kommun, Västernorrlands län

UPPRÄTTAD 1989-08-28

Hans-Erik Åslin
HANS-ERIK ÅSLIN
STADSARKITEKT

2262-P89/1030/1