


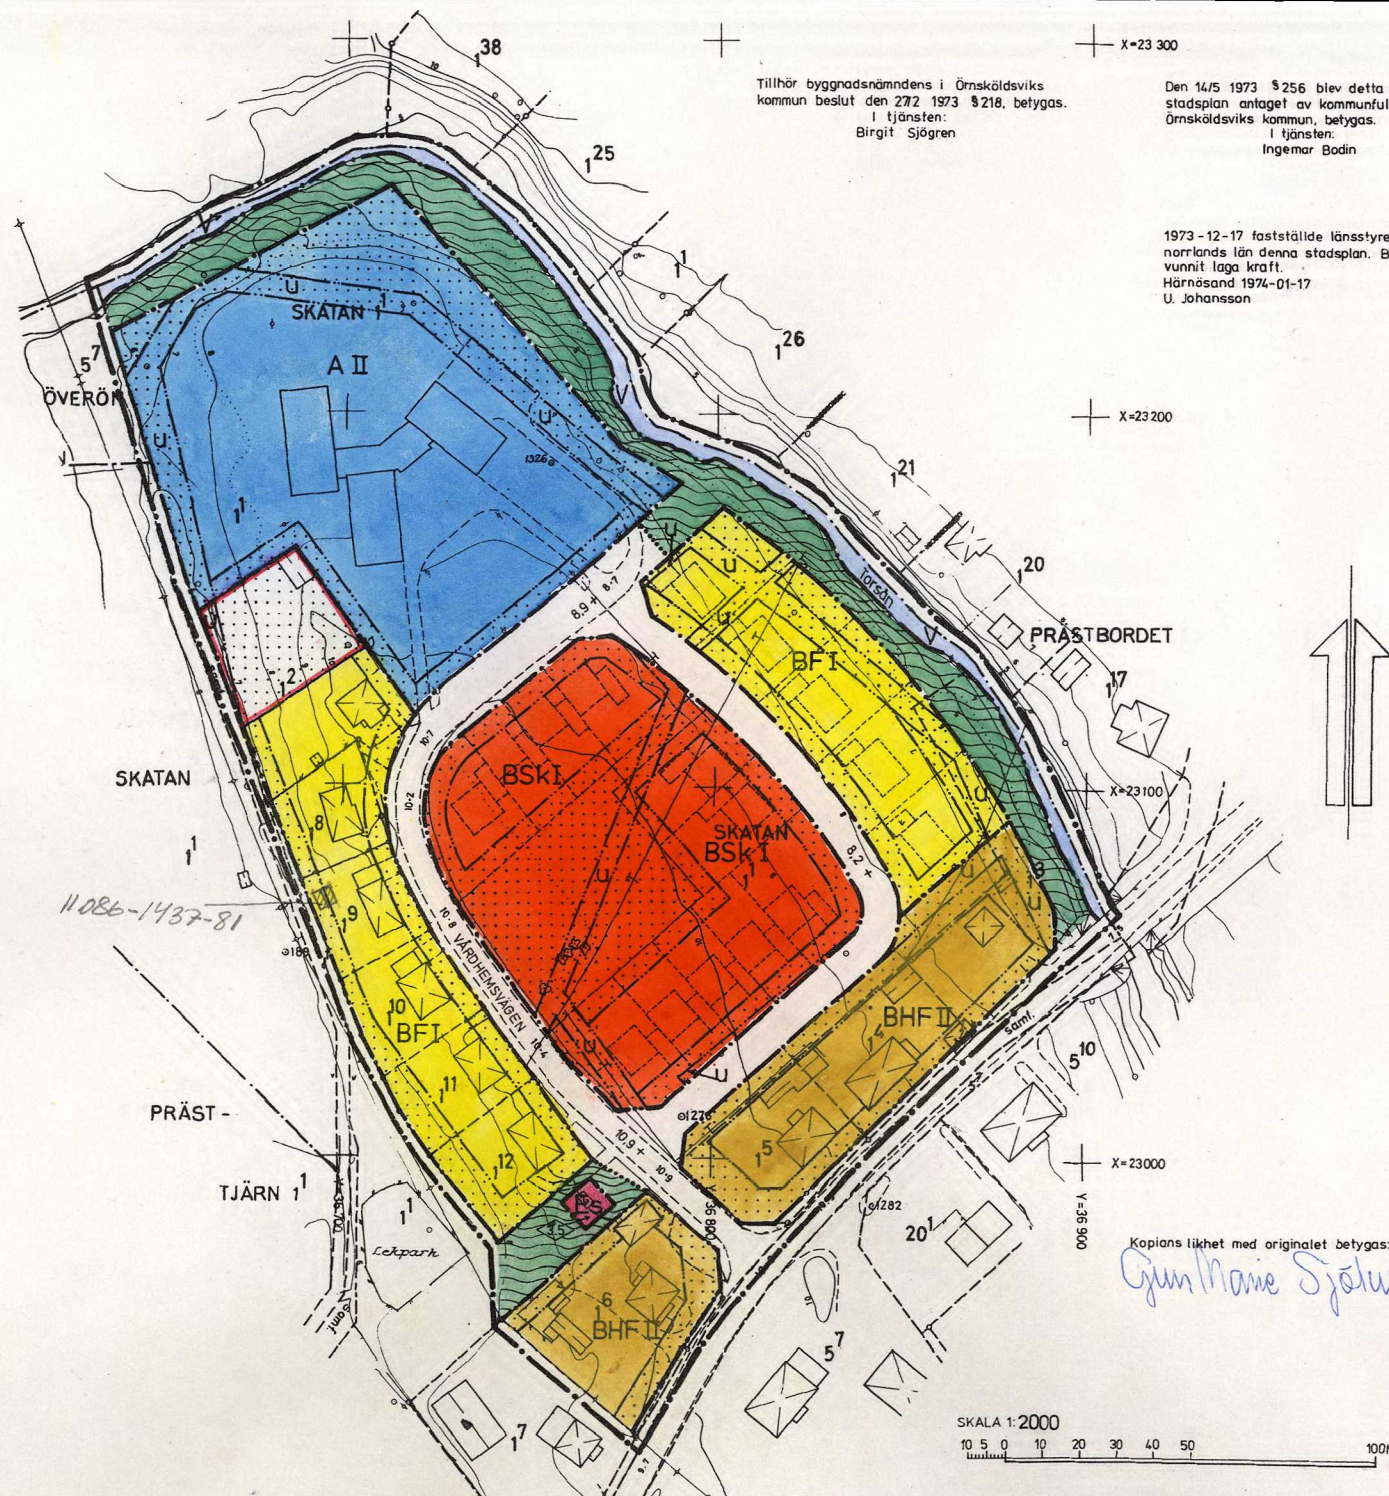

BETECKNINGAR

GRUNDKARTA

- BYGRÄNS
- FASTIGHETSGRÄNS
- BYGGNAD KARTERAD EFTER TAKKONTUREN
- STAKET
- HÖGSPÄNNINGSLEDNING
- TELEKABEL
- TRÄD
- VÄG
- 0.0 AVVÄGD HÖJD
- HÖJDKURVOR
- POLYGONPUNKT
- RUTNÄTSPUNKT
- 1:20 REGISTERNUMMER FÖR FASTIGHET

STADSPLANEKARTA

A. GRÄNSBETECKNINGAR

- GRÄNSLINJE BELÄGEN 3 METER UTANFÖR PLANOMRÅDETS VERKLIGA GRÄNS
- KVARTERS- ELLER ANNAN OMRÅDESGRÄNS
- BESTÄMMELSEGRÄNS
- GRÄNSLINJER EJ AVSEDDA ATT FASTSTÄLLAS

B. OMRÅDESBETECKNINGAR

- ALLMÄN PLATS
- GATA ELLER TORG
- PARK ELLER PLANTERING

BYGGNADSKVARTER

- A OMRÅDE FÖR ALLMÄNT ÄNDAMÅL
- BHF OMRÅDE FÖR BOSTADS- OCH HANDELSÄNDAMÅL, FRISTÄENDE HUS
- BSk OMRÅDE FÖR BOSTADSÄNDAMÅL, SAMMANBYGGDA HUS
- BF OMRÅDE FÖR BOSTADSÄNDAMÅL, FRISTÄENDE HUS

SPECIALOMRÅDEN

- SÄKERHETSOMRÅDE
- Es TRANSFORMATORSTATION

VATTENOMRÅDE

- V VATTENOMRÅDE

C. ÖVRIGA BETECKNINGAR

- MARK SOM ICKE FÅR BEBYGGAS
- MARK TILLGÄNGLIG FÖR UNDERJORDISKA LEDNINGAR
- U ANTAL VÅNINGAR
- BYGGNADSHÖJD
- GATUHÖJD
- UNDANTAGET OMRÅDE JÄMLIKT LÄNSSTYRELSENS BESLUT 1973-12-17

GRUNDKARTA UPPRÄTTAD I NOVEMBER 1972 AV STADS-
INGENJÖR TAGE JONES

SKATAN 1:1 M. FL.

ARNÄS SOCKEN

ÖRNSKÖLDSEVIK KOMMUN

FÖRSLAG TILL STADSPLAN

STADSPLANEKARTA SKALA 1:1000

SJÄLEVAD 1973-01-16 REV 1973-02-27

ERIK GLUD KJELL BERGGREN
STADSPLANECHEF STADSPLANEINGENJÖR

ÖRNSKÖLDSEVIK 73.12.17