
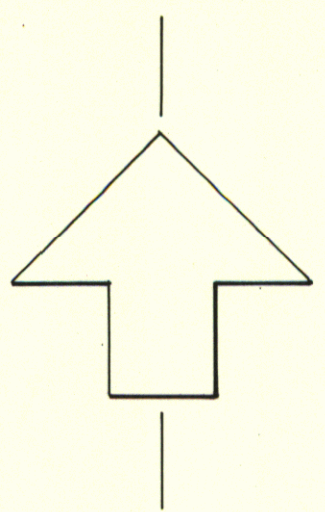


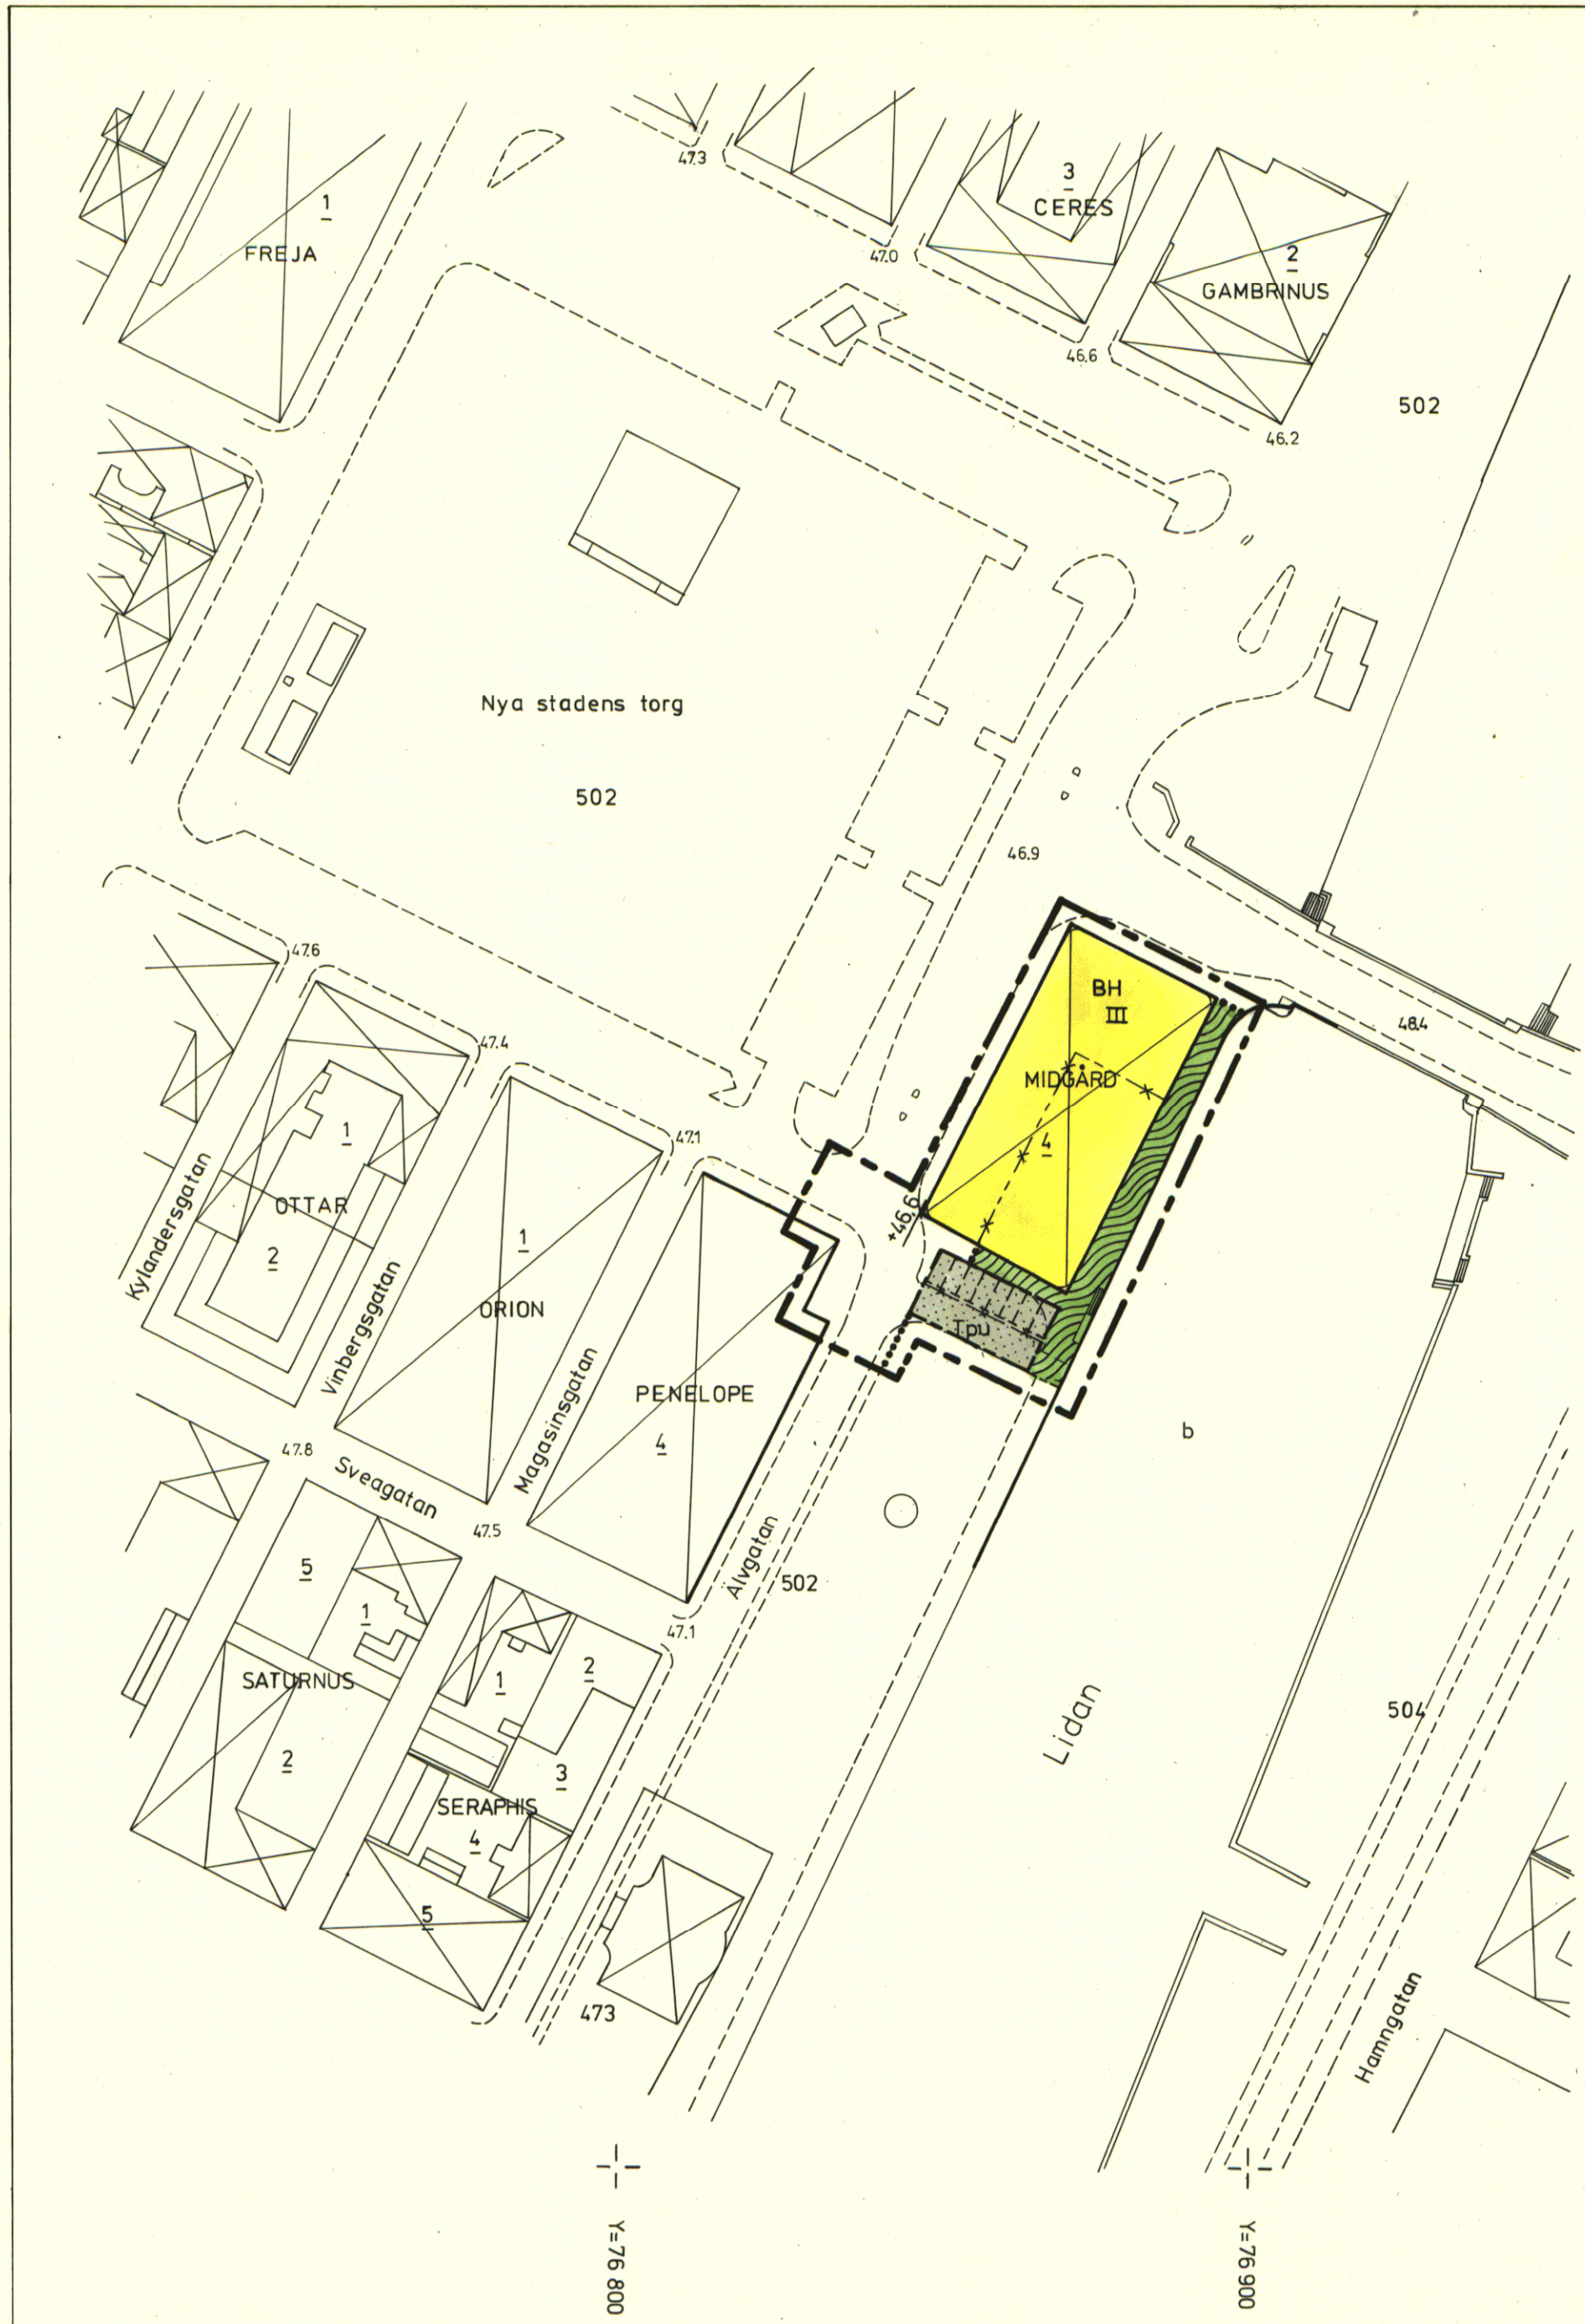

# KVARTERET MIDGÅRD mm

LIDKÖPING  
LIDKÖPINGS KOMMUN  
SKARABORGS LÄN

## FÖRSLAG TILL ÄNDRING AV STADSPLAN

UPPRÄTTAT I DECEMBER 1978

GRUNDKARTEREDOVISNINGEN PÅ PLANKARTAN  
ÄR OMRITAD EFTER SEPARAT GRUNDKARTA  
UPPRÄTTAD I DECEMBER 1978  
AV EXPLOATERINGSCHEF TORE HAAGEN

*Patrick Darling*

PATRICK DARLING  
STADSARKITEKT

### BETECKNINGAR

#### GRUNDKARTA

- FASTIGHETSGRÄNS
- BYGGNADER KARTERADE EFTER FASADLIV
- AVVÄGD GATUHÖJD
- 1 REGISTERNUMMER FÖR FASTIGHET

#### STADSPLANEKARTA

##### A. GRÄNSBETECKNINGAR

- STADSPLANEGRÄNS BELÄGEN 3M UTANFÖR FASTÄLLELSEOMRÅDET
- GÄLLANDE OMRÅDESGRÄNS AVSEDD ATT BEHÅLLAS
- GÄLLANDE OMRÅDESGRÄNS AVSEDD ATT UTGÅ
- GÄLLANDE BESTÄMMELSEGRÄNS AVSEDD ATT UTGÅ
- OMRÅDESGRÄNS
- OMRÅDESGRÄNS FRÅN VILKEN MINDRE AVVIKELSER I VISSA FALL FÅR GÖRAS

##### B. OMRÅDESBETECKNINGAR

###### ALLMÄN PLATS

- GATA
- PARK

###### BYGGNADSKVARTER

- BH BOSTÄDER OCH HANDEL

###### SPECIALOMRÅDE

- TP PARKERING

##### C. ÖVRIGA BETECKNINGAR AVSEDDA ATT FASTSTÄLLAS

- MARK SOM ICKE FÅR BEBYGGAS
- LEDNINGSOMRÅDE
- GÄLLANDE GATUHÖJD
- ANTAL VÅNINGAR

##### D. ILLUSTRATIONER

- ILLUSTRATIONSLINJE

Genom laga kraftvunnet beslut den  
19 april 1979 fastställde  
länsstyrelsen i Skaraborgs län å denna karta åskädd-  
liggjord ändring av


*Håkan Ridal* stadsplan, betygar  
*Håkan Ridal*  
Håkan Ridal

X=86 600

Y=77 000

TILLHÖR BYGGNADSNÄMNDENS BESLUT  
DEN 24 JANUARI 1979, § 3  
PÅ BYGGNADSNÄMNDENS VÄGNAR:  
*Gunilla Smith*  
GUNILLA SMITH  
SEKRETERARE

SKALA 1:1000

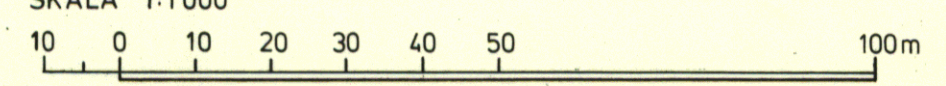

0237