
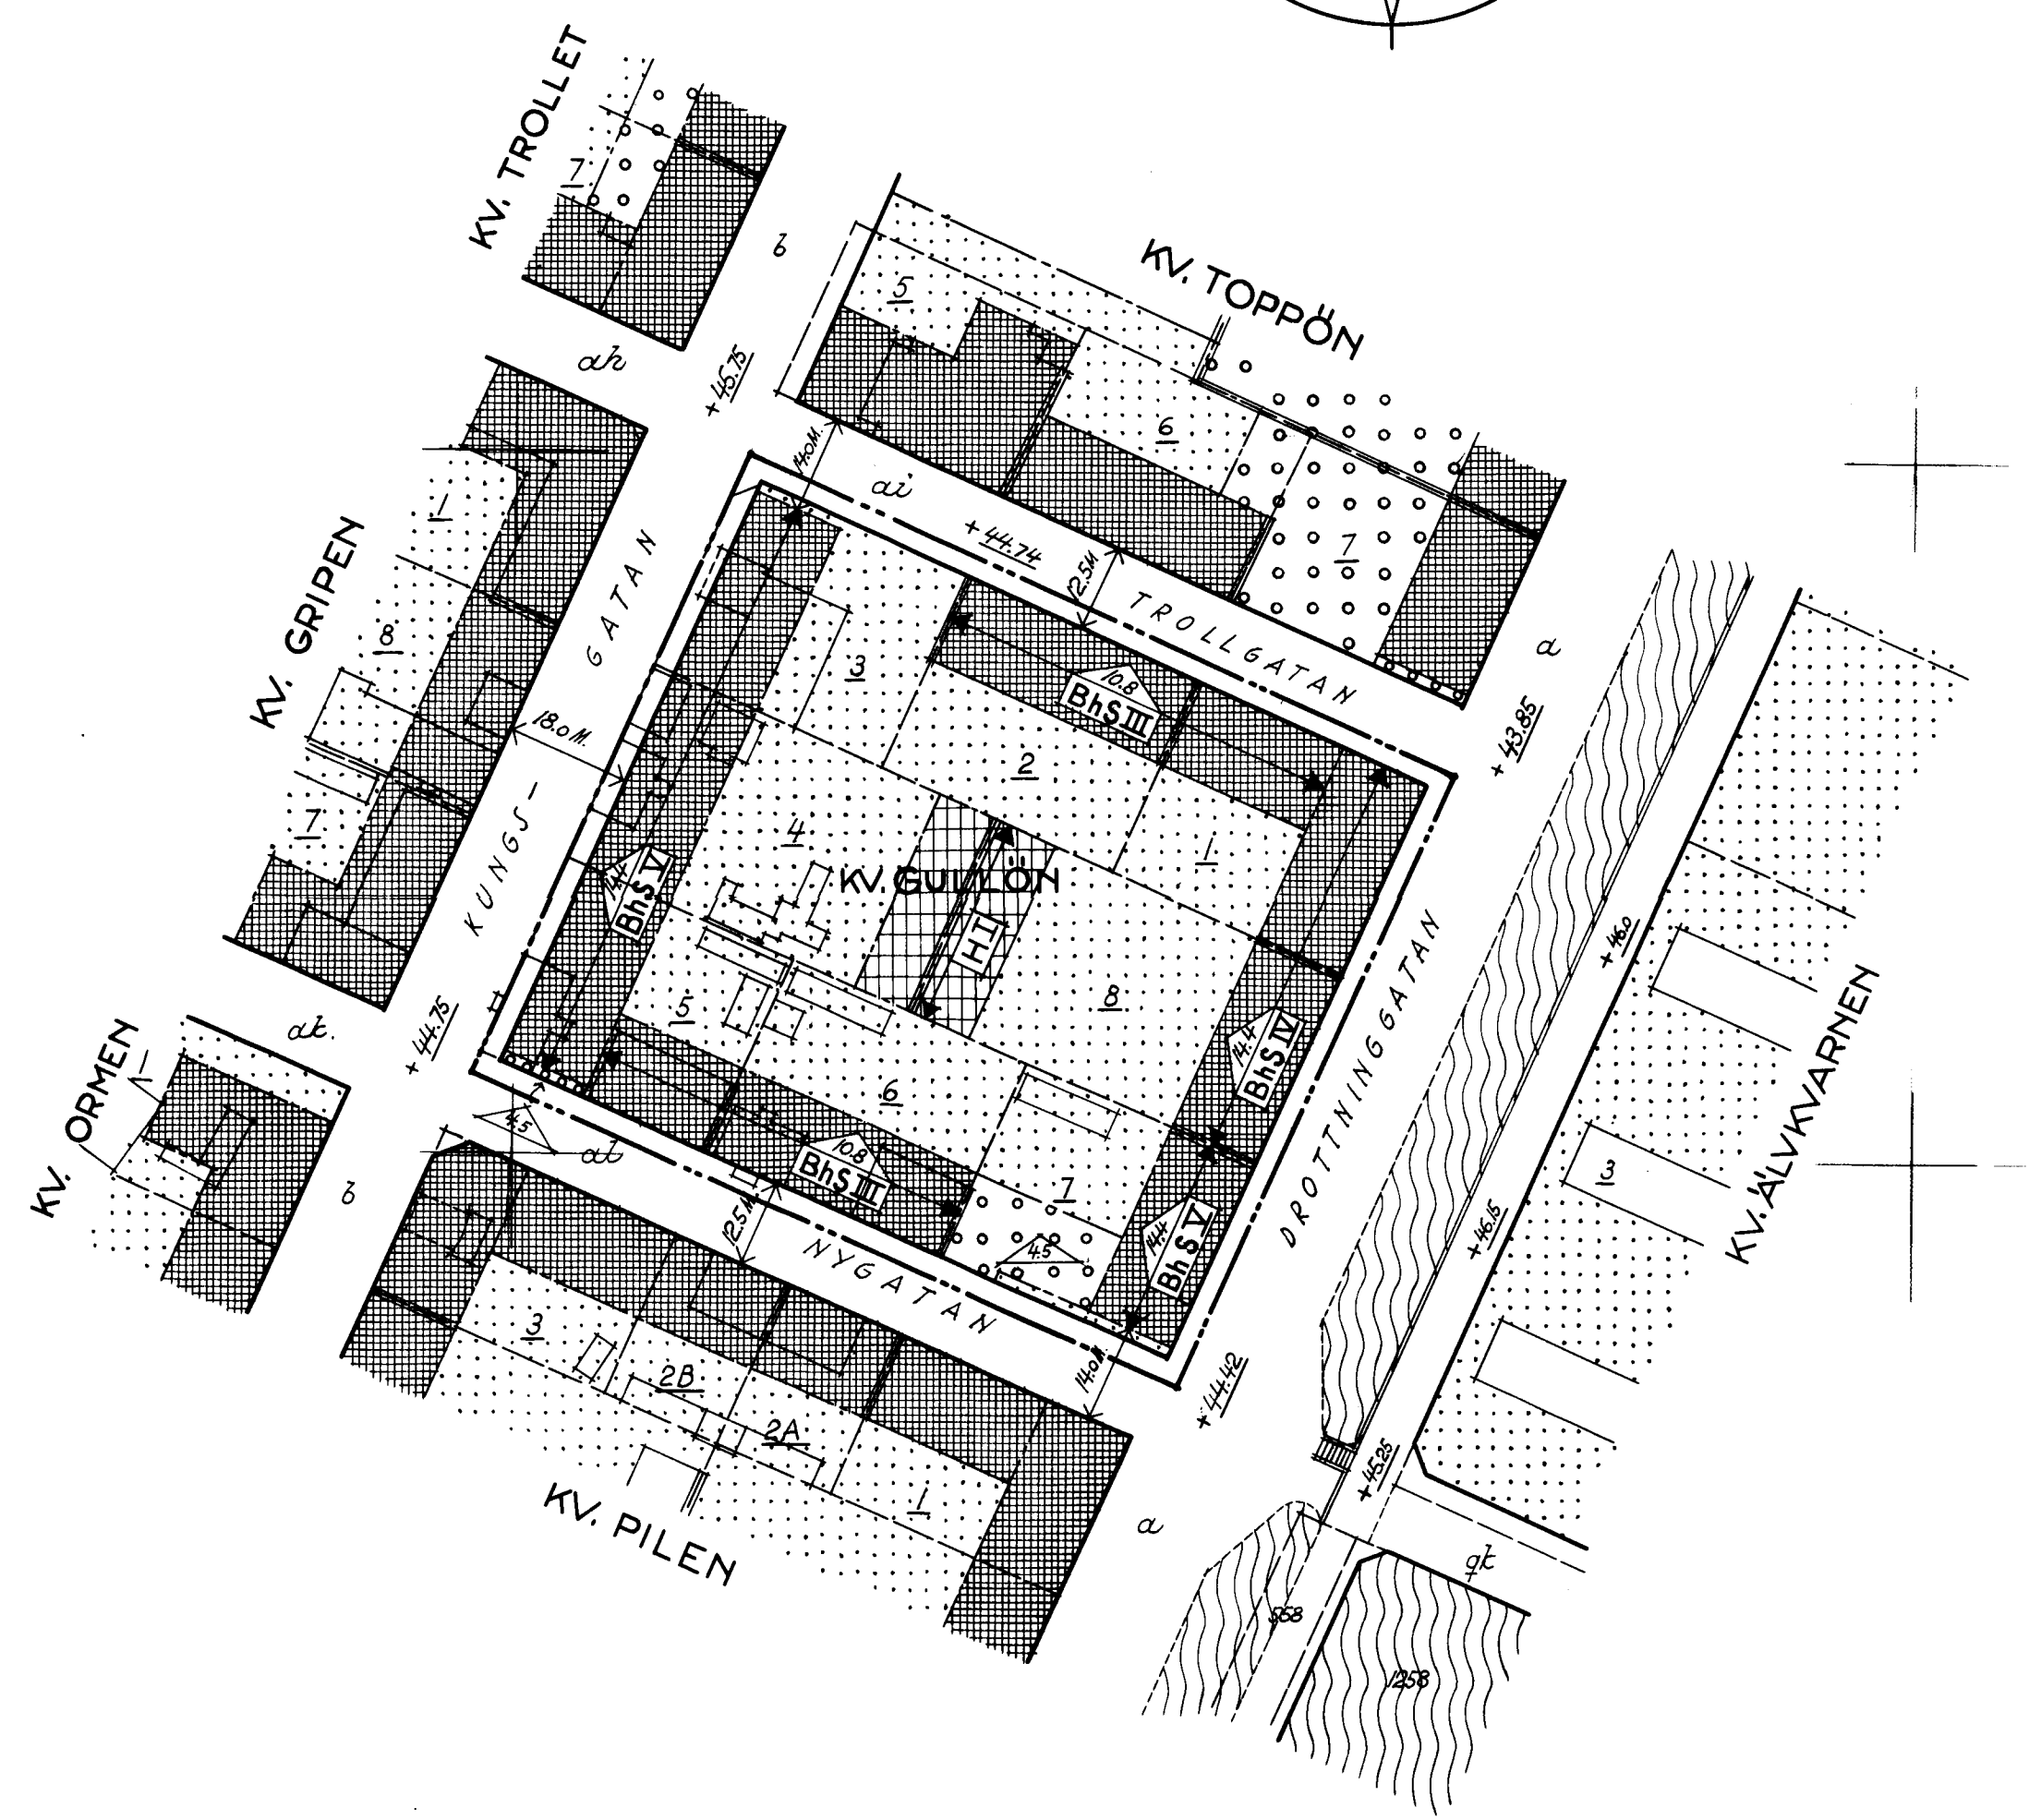


FÖRSLAG TILL ÄNDRING AV STADSPLANEN FÖR KVARTERET GULLÖN

I TROLLHÄTTANS STAD

UPPGJORT 1 JUNI 1954 AV
Thorvald Struwe Karl Pehrson

STADSARKITEKT FÖRSTE STADSENGJÖR

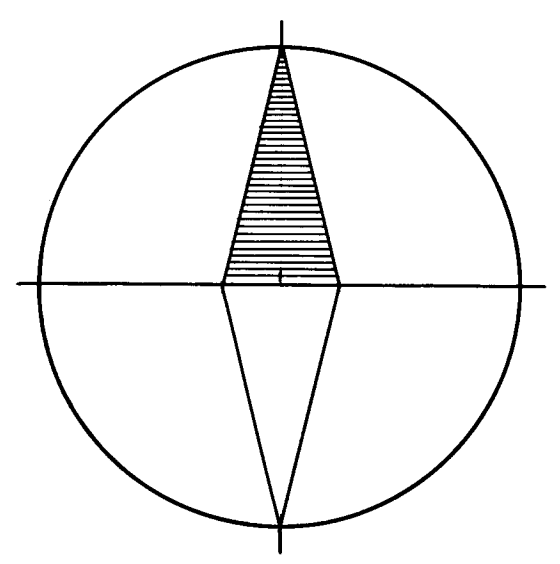

Tillhör stadsfullmäktiges protokoll
§ 103 av den 21 april 1959 betygat
Artur E. Lundqvist
stadsfullmäktiges ordf.

BETECKNINGAR:

- Gränslinje belägen tre (3) meter utanför
det område, som beröres av förslaget
- Fastställd gatulinje och kvartersgräns
avsedd att bibehållas
- Fastställd gräns mellan olika bestäm-
melseområden avsedd att bibehållas
- Befintlig ägaregräns
- Anära illustrationslinjer
- Befintlig byggnad
- Tomtrum
- Stadsägonummer
- Antal våningar
- Byggnadshöjd
- Område för bostads- och handelsändamål,
sammanslagda hus
- Område för handels-, hantverks- och garageändamål
- Överbyggd gård och annan terrassbyggnad
- Mark som inte får bebyggas
- Park eller plantering
- Fastställd gatuhöjd avsedd att bibehållas

SKALA 1:1000

