

Förslag till ändring av stadsplanen för
del av kv. LIMPAN m.m.
å Billingssluttningen i Skövde

upprättat den 15 november 1961

Erik Christiansson
Stadsarkitekt

Genom laga kraftvunnet beslut
den 16 maj 1962 fastställde
länsstyrelsen i Skaraborgs
län å denna karta åskådlig-
gjord ändring av stadsplan;
betygar


På tjänstens vägnar:

Erik Christiansson
Erik Christiansson

Tillhör byggnadsnämndens i Skövde
protokoll den 28 december 1961, § 507.

Ex officio:

Ulf Larsson
Byggnadsnämndens sekreterare

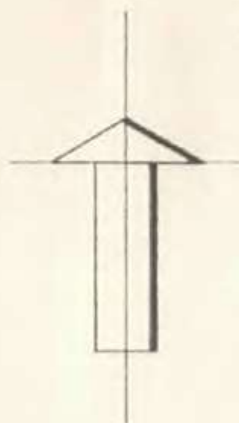

STADSPANEKARTA

A. GRÄNSBETECKNINGAR

- linje belägen 3 meter utanför det område, som förslaget avser
- gällande stadsplanelinje, avsedd att bibehållas
- gällande stadsplanelinje, avsedd att utgå
- - - föreslagen ny gräns för ändamålsområde
- - - föreslagen ny gräns för bestämelseområde

B. OMRÅDESBETECKNINGAR

Allmän plats


+000,0 gällande gatuhöjd

Byggnadskvarter

- B** område för bostadsändamål
- e** område för elektriska ledningar
- F₁** område, som icke får bebyggas
- Iv** byggnadssätt
- Iv** våningsantal, ▽ = inredd vind

GRUNDKARTA

- fastighetsgräns
- ⊗ befintlig byggnad
- + punkt i rutnätet
- nivåkurvor
- 1976, 1 ögobeteckningar

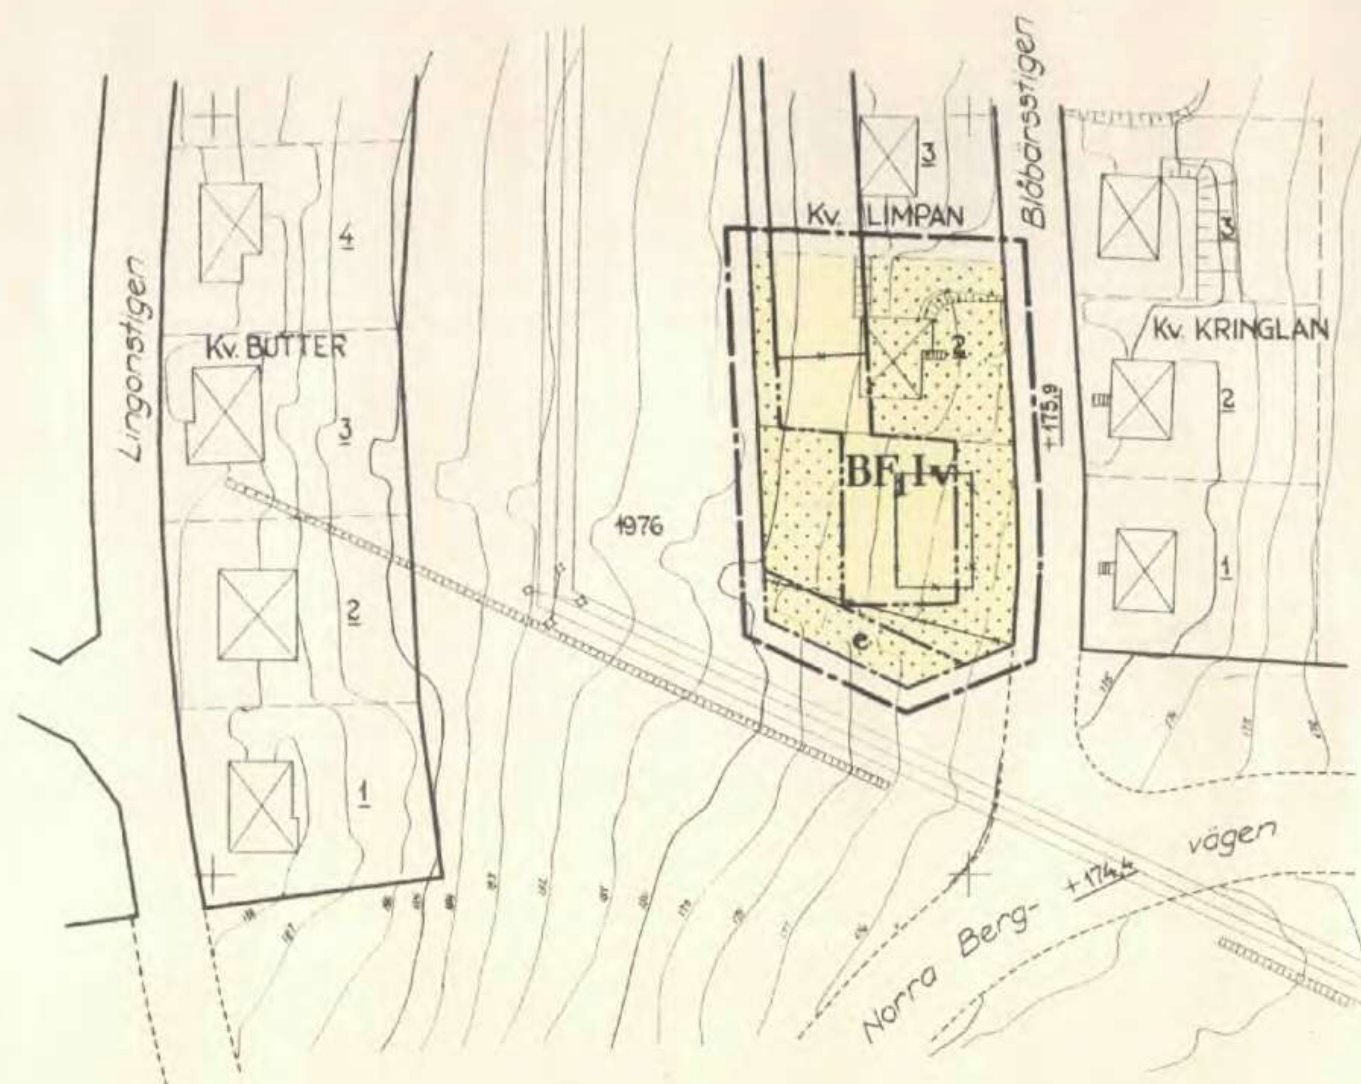

Grundkartan upprättad av:

Erik Christiansson

Stadsingenjör, mättningsman

Skala 1:1000

