


Tillhör kommunfullmäktiges i Höganäs beslut av den  
30/8 1979 § 83 betygar,  
i tjänstens  
Erland Bondesson  
Kom. fullm. sekr.

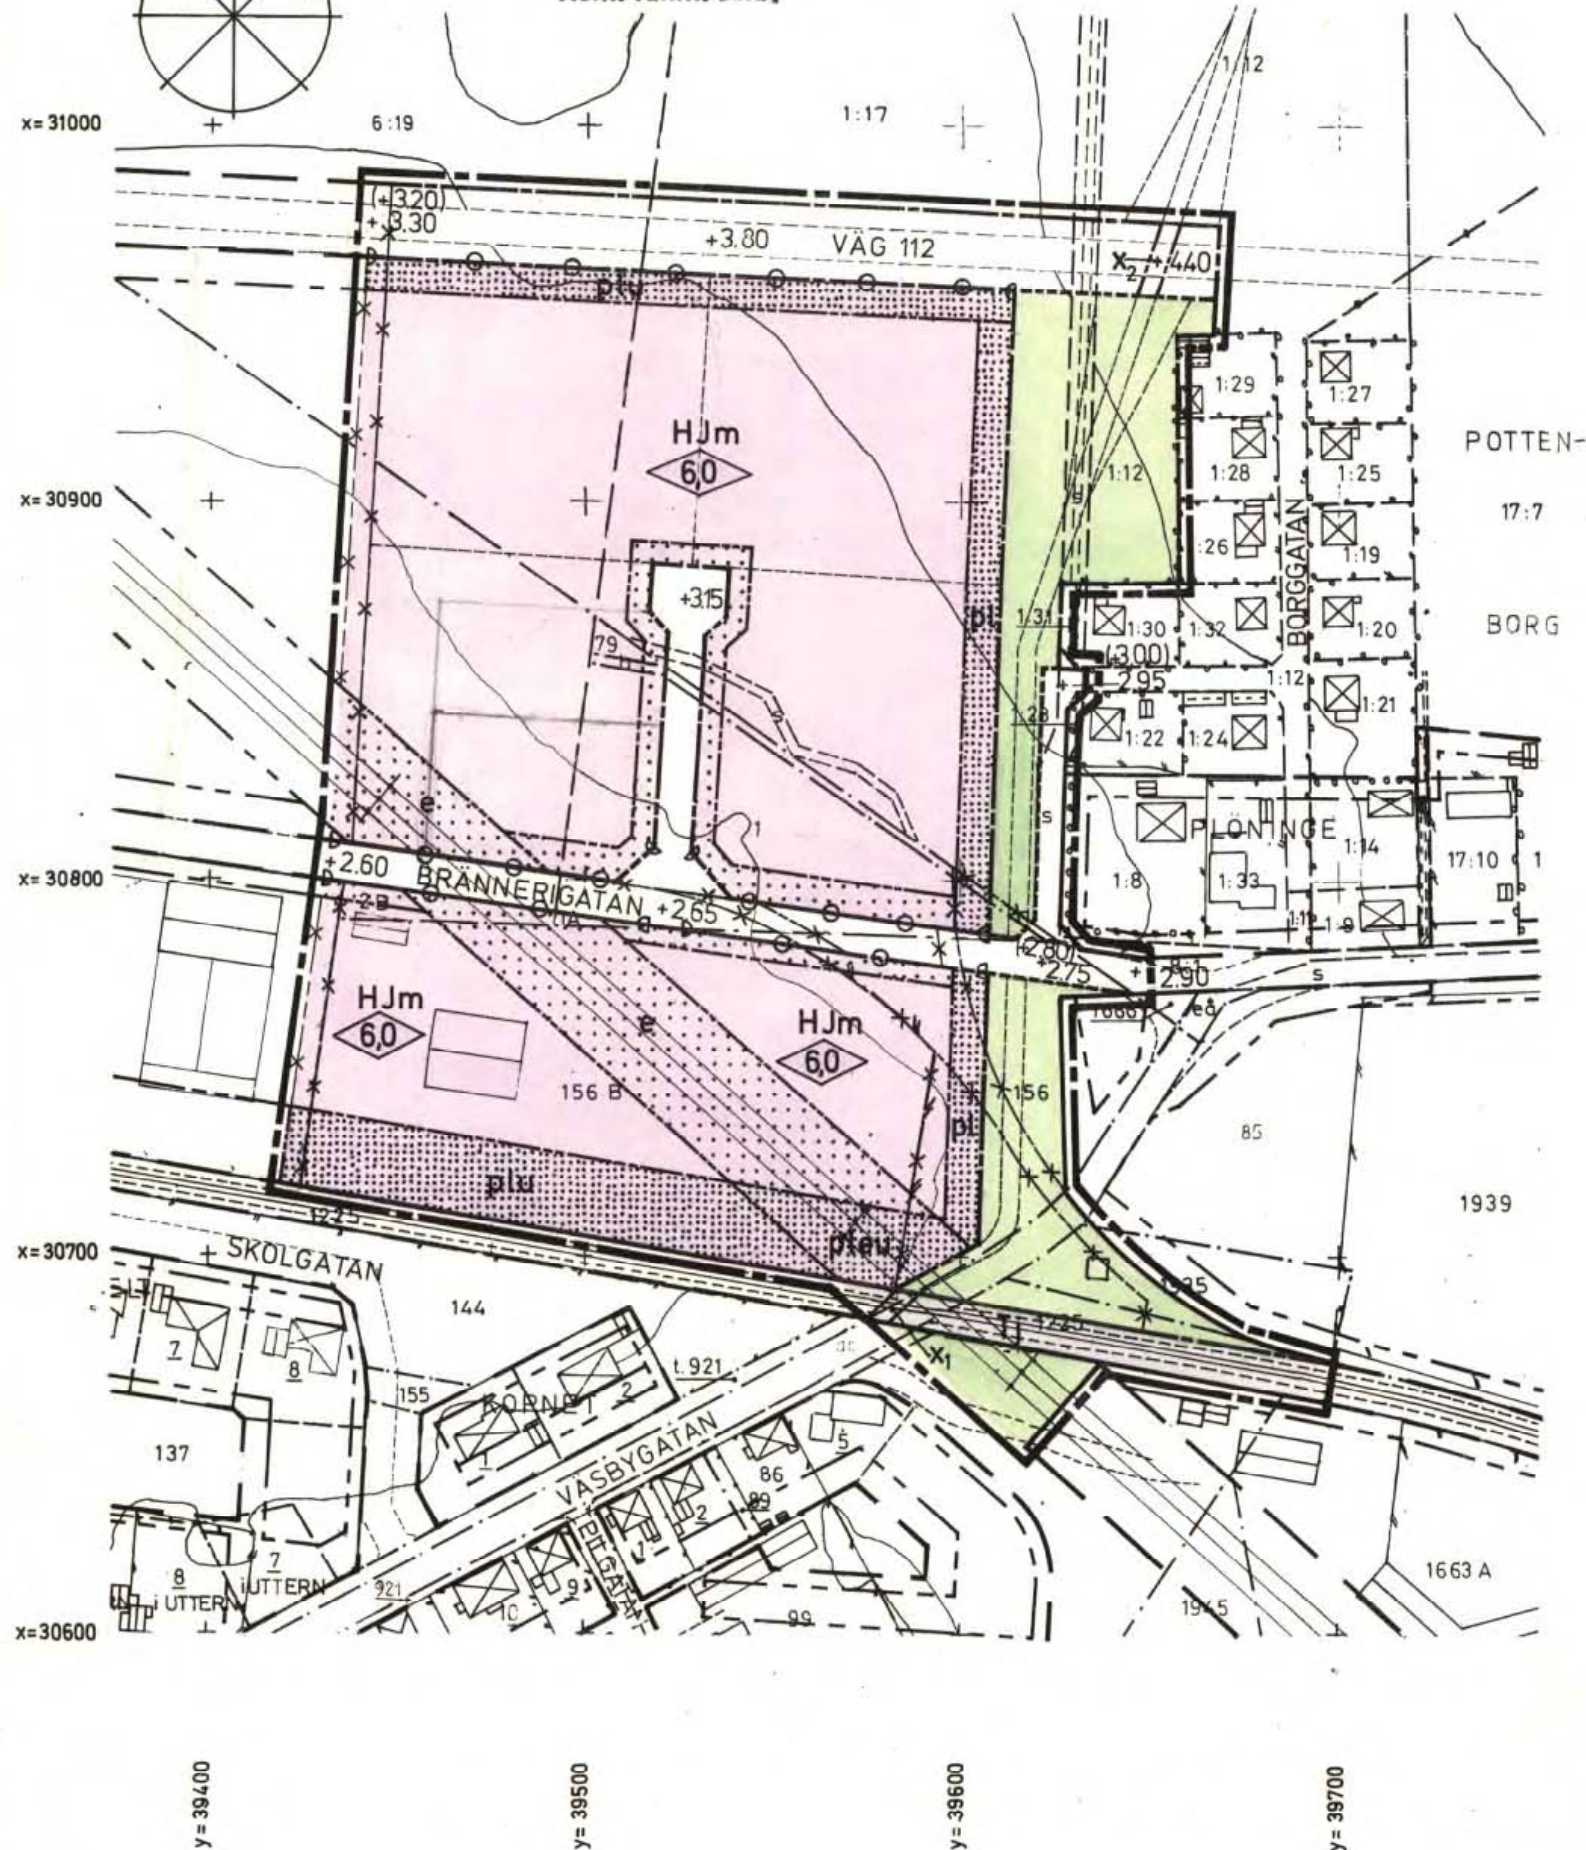

# Förslag till ändring och utvidgning av stadsplan för del av **PLÖNINGE 1:17 m. fl.** i Höganäs kommun, Malmöhus län

Upprättat i Lund 1979-04-10

Stefan Romare Christer Jarnlo

Stefan Romare / Christer Jarnlo  
Arkitekter SAR

## STADSPLANE BETECKNINGAR

### GRÄNSBETECKNINGAR

- Linje belägen 3 meter utanför det område förslaget avser
- Gällande områdesgräns avsedd att behållas
- Gällande bestämmelsegräns avsedd att behållas
- x - Gällande områdesgräns avsedd att utgå
- x - Gällande bestämmelsegräns avsedd att utgå
- Områdesgräns
- Områdesgräns från vilken mindre avvikelser i vissa fall får göras
- Bestämmelsegräns

### OMRÅDESBETECKNINGAR

- Allmän plats
- Gata
- Park
- Byggnadskvarter
- HJm Handel och småindustri
- Specialområde
- Tj Järnväg

### ÖVRIGA BETECKNINGAR

- Mark som inte får bebyggas
- Skyddsbälte
- e Mark för elektriska ledningar
- x<sub>1</sub> Mark tillgänglig för allmän gång- och cykeltrafik
- x<sub>2</sub> Mark tillgänglig för planskild korsning för allmän gång- och cykeltrafik
- Ledningsområde
- Byggnadshöjd
- Utfartsförbud
- Illustrationslinje inte avsedd att fastställas
- +0,00 (+0,00) Gatuhöjd resp. gällande gatuhöjd avsedd att utgå

### GRUNDKARTEBETECKNINGAR

- Gällande gränser enligt detaljplan
- Fastighetsgräns
- Boningshus resp. uthus
- Industribyggnad
- Staket resp. häck
- Elledning
- Träd
- Järnväg
- Väg med resp. utan sidoutrymmen
- Nivåkurva
- Tomtnummer resp. stadsägonummer
- Registreringsnummer för fastighet resp. littera för samfällighet

Grundkartan upprättad i augusti 1978 av stadsingenjörskontoret, Höganäs.

Kopia

48 80

1980-01-16

Malmöhus län

Antal bil.

KOPIA

LÄNSSTYRELSEN  
Malmöhus län

Genom beslut 1980-01-16... vilket på grund av stadgande 150 § tredje stycket byggnadslagen vunnit laga kraft, har länsstyrelsen fastställt det på denna karta avfatta förslaget till ändr. och utvidgning av stadsplan..... betygar

Per Werner / Erik Eklund  
reg. arkitekt

Registrerad

Kopiens likhet med originalet  
bestyrkes på tjänstens vägnar

*[Signature]*

SKALA 1:2000

meter 150 100 50 10 0

150 meter 100 50 10 0