

Förslag till
ändring och utökning av byggnadsplan för
BJÖRKUDDEN - GRANÖ
omfattande fastigheterna Oxhalsö 2:58 och 8:1
i Blidö socken, Norrtälje kommun
och Stockholms län.

Upprättad år 1971

På distriktslantmätarämbetets vägnar:

Runo Strind

Runo Strind

lantmätare

Dnr 135/71 B2

År 1972 den 24 febr, § 181
blev detta förslag antaget av
Byggnadsnämnden i Norrtälje,
betygar å tjänstens vägnar:

Bengt Strandberg
Sekreterare

x = 12 200


BETECKNINGAR, BYGGNADSPLENEN

- Byggnadsplanegräns belägen 3 m utanför det område för vilket fastställelse sökes
- — — Gällande byggnadsplanegräns, belägen 3 m utanför det område för vilket byggnadsplan tidigare fastställts
- *—*— Gällande områdesgräns avsedd att utgå
- — — Byggnadsmarks eller annan områdesgräns
- — — Bestämelsegräns
- BF Område för bostadsändamål, fristående hus
- Vb Vattenområde som får överbyggas
- Mark som icke får bebyggas
- Mark som endast undantagsvis får bebyggas
- I Antal våningar

År 1972-11-02 fastställdes denna
ändring av byggnadsplan på sätt länsstyrelsens beslut
samma dag närmare utvisar; och må enligt 150 §
3 st. byggnadslagen talan icke fullföljas mot nämnda
beslut, varför detsamma omedelbart vunnit laga kraft.
Länsstyrelsen i Stockholms län som ovan.
På tjänstens vägnar

E. Söderlund

x = 12 000

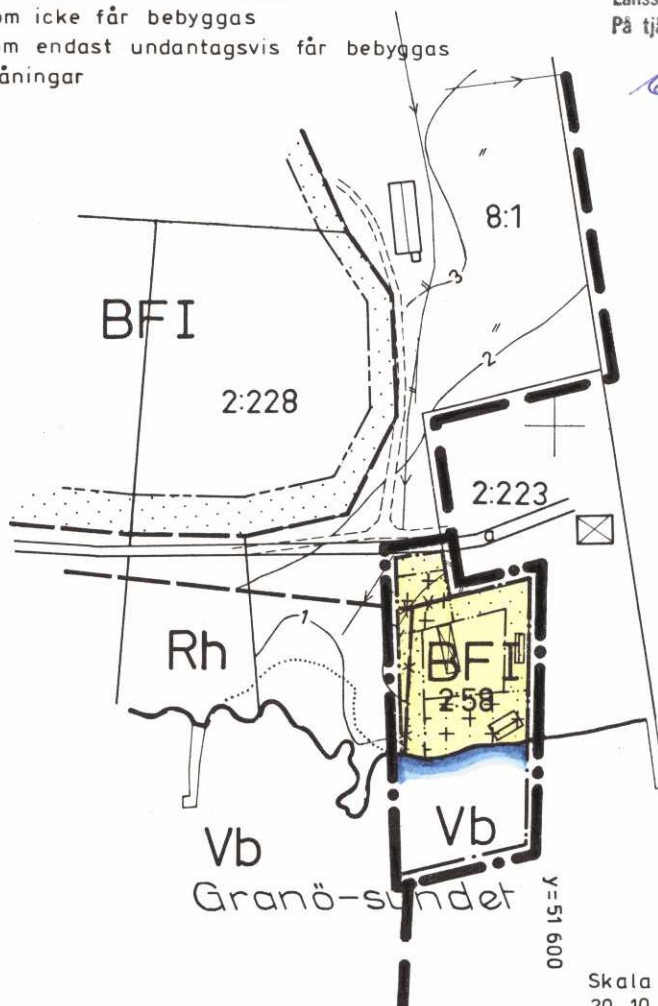

y = 51 400

y = 51 600

24-40

Skala 1:2000
20 10 0 20 40 60 80 100m