


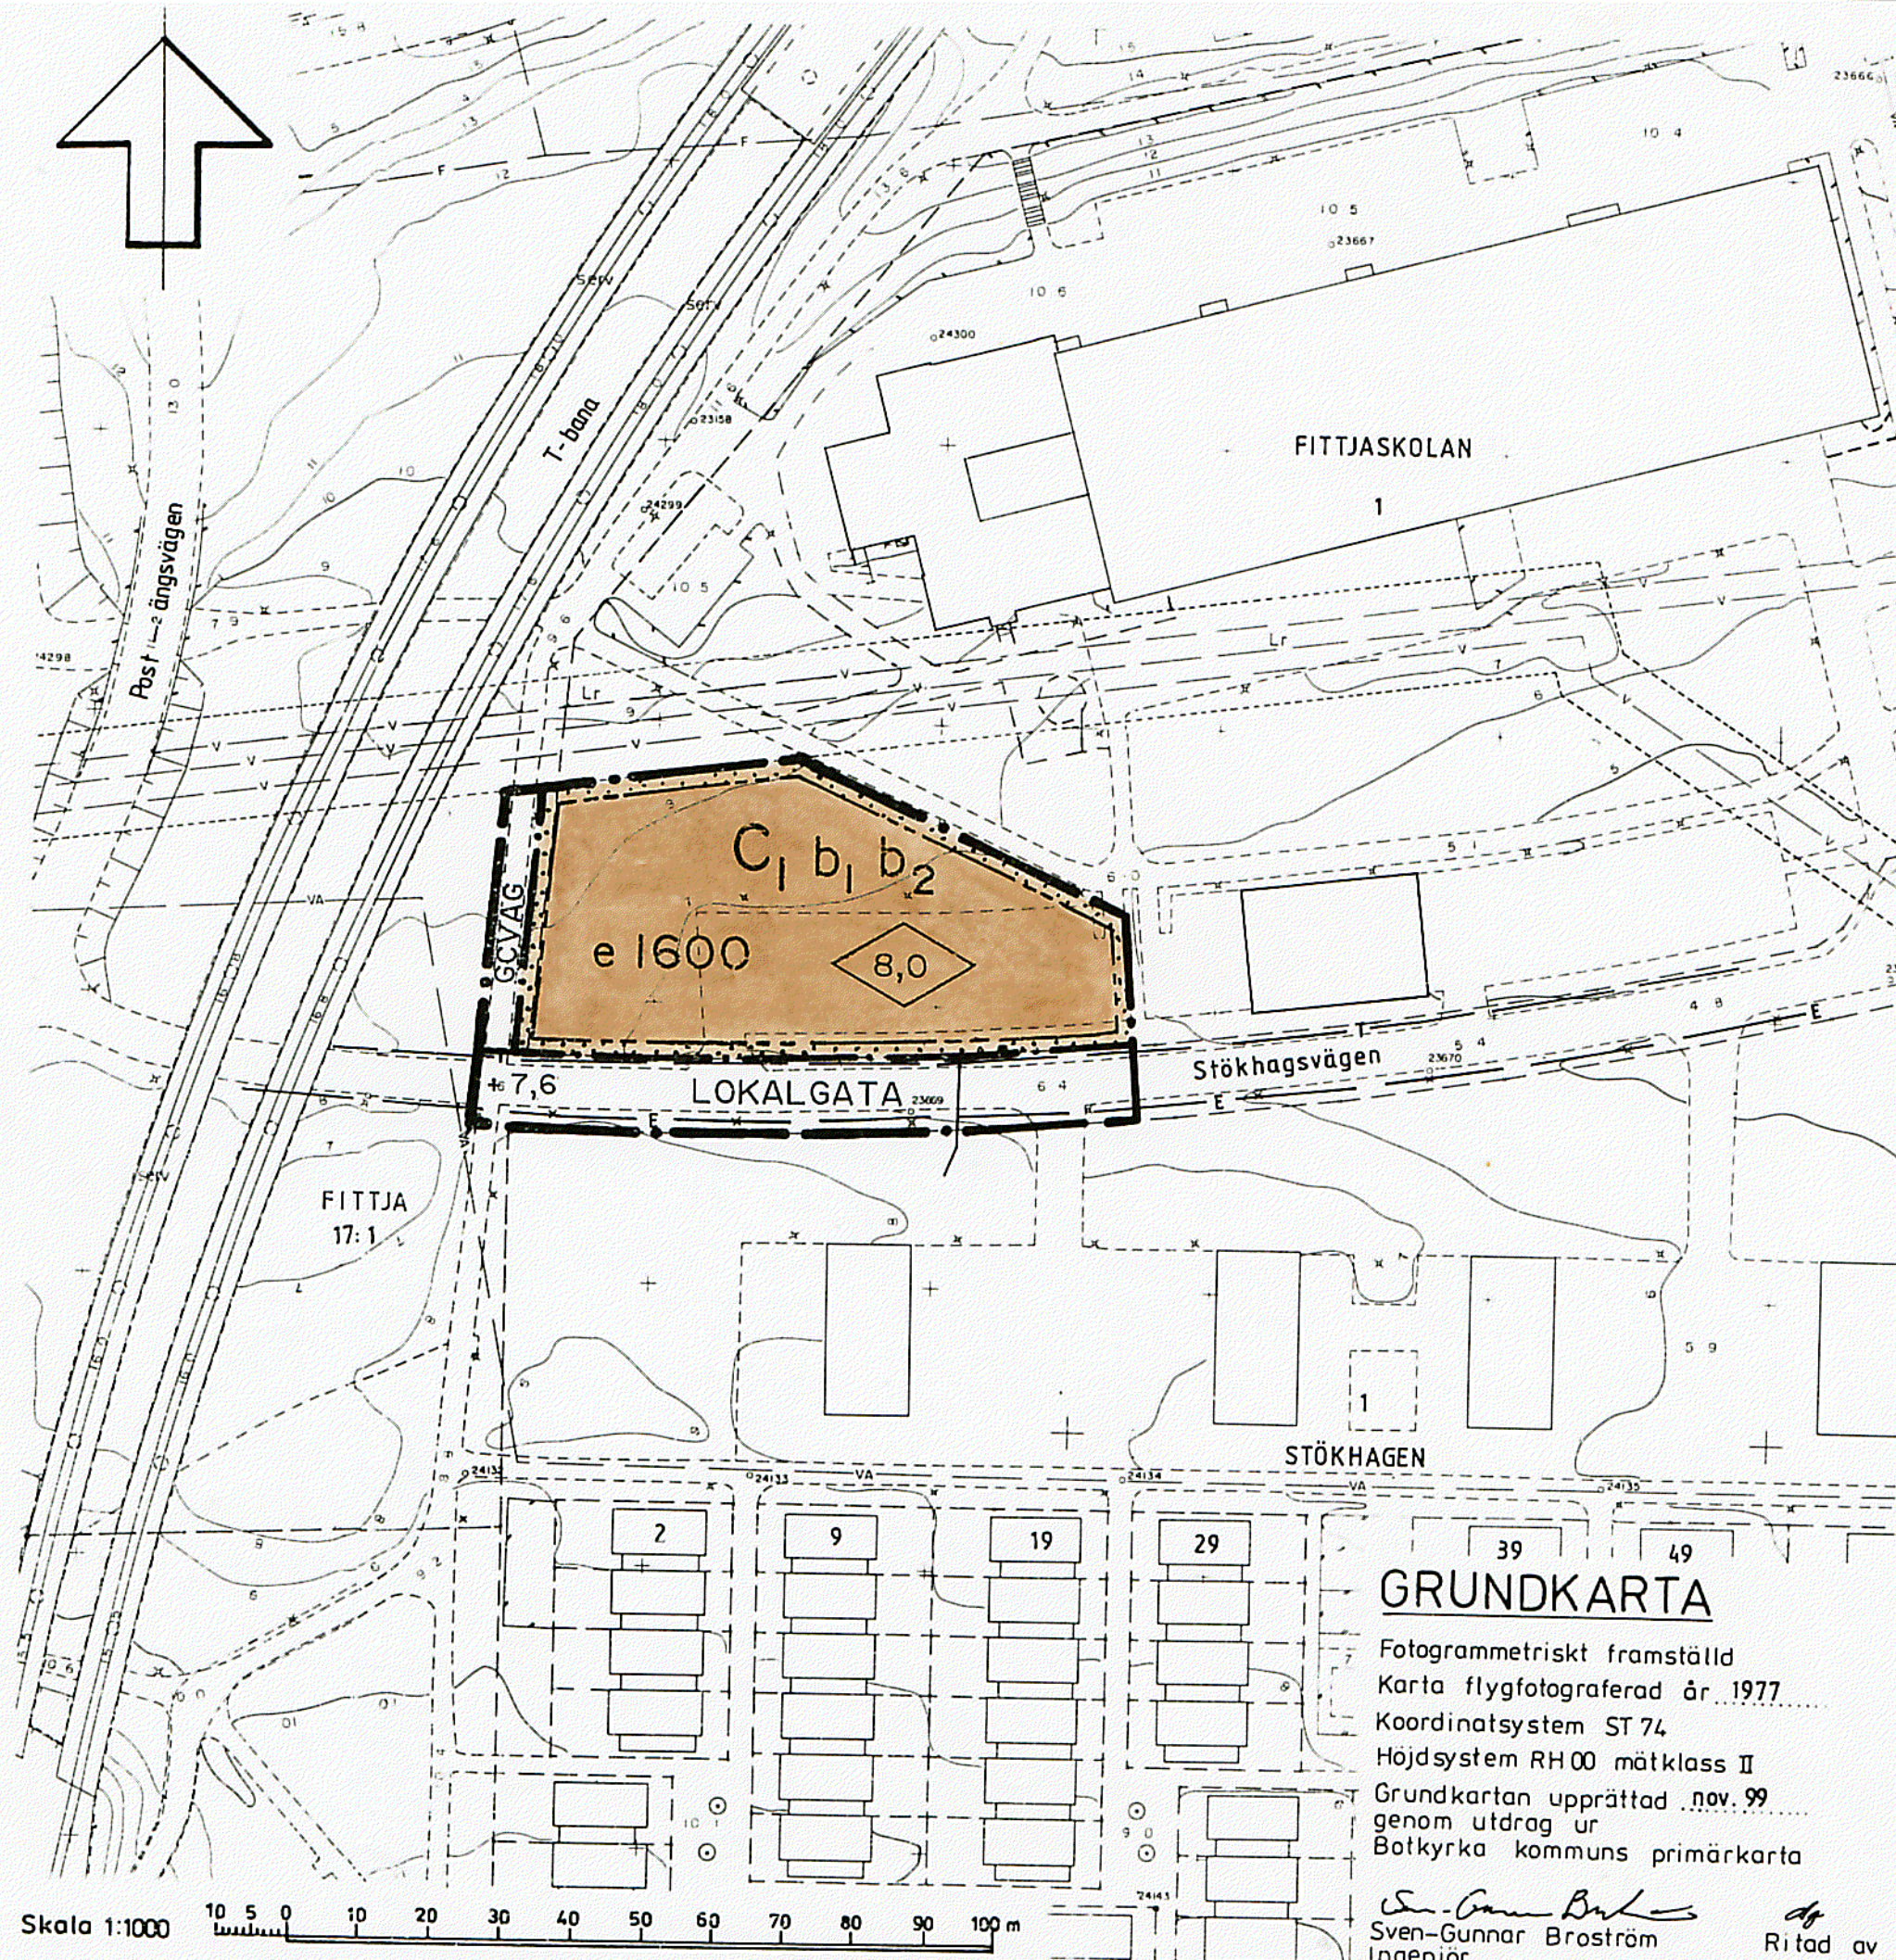

PLANBESTÄMMELSER

Följande gäller inom områden med nedanstående beteckningar. Endast angiven användning och utformning är tillåten. Bestämmelser utan beteckning gäller inom hela planområdet.

GRÄNSER

- Planområdesgräns
- Användningsgräns
- Egenskapsgräns

ANVÄNDNING AV MARK

Allmänna platser

- LOKALGATA Lokaltrafik
- GCVÄG Gång- och cykelväg

Kvartersmark

- C1 Kyrka

UTFORMNING AV ALLMÄNNA PLATSER

- + 0,0 Föreskriven höjd över nollplanet

UTNYTTJANDEGRAD

- e 000 Största bruttoarea i m² ovan mark

BEGRÄNSNINGAR AV MARKENS BEBYGGANDE

- Marken får inte bebyggas

UTFORMNING

- 0,0 Högsta byggnadshöjd i meter
- b_1 Byggnad skall utföras så att ekvivalent ljudnivå inomhus inte överstiger 40 db(A) och maximal ljudnivå inomhus inte överstiger 45 db(A)
- b_2 Dagvatten skall i största möjliga utsträckning infiltreras på tomten.

ADMINISTRATIVA BESTÄMMELSER

Genomförandetiden slutar 2014-12-31

Antagen av KF 2000-10-26 § 145

Laga kraft 2001-01-24

DETALJPLAN FÖR

KYRKA I KV FITTJASKOLAN I FITTJA, BOTKYRKA KOMMUN

UPPRÄTTAD AV TEKNISKA FÖRVALTNINGEN 2000-05-24

Kjell Bagstevold
Kjell Bagstevold
Stadsarkitekt

Inge Almqvist
Inge Almqvist
Planarkitekt

GRUNDKARTA

Fotogrammetriskt framställt
Karta flygfotograferad år 1977
Koordinatsystem ST 74
Höjdsystem RH00 mätclass II
Grundkartan upprättad nov. 99
genom utdrag ur
Botkyrka kommuns primärkarta

Sven-Gunnar Broström
Sven-Gunnar Broström
Ingenjör

Ritad av

Tillhör KF beslut 2000-10-26 § 145 intygar

Gertrud Montin
Gertrud Montin sekr.