

SKOGENOMRÅDET

Skultorps tätort, Skövde kommun, Skaraborgs län

Förslag till stadsplan

Upprättat 1980-01-25

Rikard Hagerberg

Lars Rosborg

Stadsplanearkitekt

Arkitekt

BETECKNINGAR

GRUNDKARTA

- Traktgräns
- Fastighetsgräns
- Ägarensgräns
- Väg
- Staket
- Häck
- Stenmur
- Stödmur
- Slätt
- Ellledning
- Belysningsstolpe
- Höjdukurvor
- Bostads- resp uthus
- Polygon- resp rutnätspunkt
- Avvägd gathöjd
- Fastighetsbeteckning

STADSPLANEKARTA

A. GRÄNSBETECKNINGAR

- Stadsplanegräns belägen 3m utanför fastställelseområdet
- Gällande områdesgräns avsedd att behållas
- Gällande områdesgräns avsedd att utgå
- Gällande bestämmelsegräns avsedd att utgå
- Områdesgräns
- Områdesgräns från vilken mindre avvikelser i vissa fall får göras
- Bestämmelsegräns

B. OMRADES BETECKNINGAR

ALLMÄN PLATS

- Gata
- Park eller plantering

BYGGNADSKVARTER

- Allmänt ändamål
- Bostäder fristående hus
- Bostäder fristående hus
- Bostäder fristående huvudbyggnad
- Bostäder kedjehus
- Bostäder radhus

SPECIALOMRÅDE

- Transformatorstation

C. ÖVRIGA BETECKNINGAR AVSEDDA ATT FASTSTÄLLAS

- Mark som icke får bebyggas
- Mark för uthus o dyl
- Gällande gathöjd avsedd att utgå
- Gathöjd
- Antal våningar
- Källare eller slutningsvåning får icke anläggas
- Taklutning
- Byggnadshöjd

D. ILLUSTRATIONER OCH HÄNVISNINGAR

- Illustrationslinje

REGISTRERING
Datum
1980-11-06.
Införing i fastighetsregistret har
verkställts


Rikard Hagerberg
För fastighetsregistern

SKOGENOMRÅDET

Skultorps tätort, Skövde kommun, Skaraborgs län

Förslag till stadsplan

1683-P 3

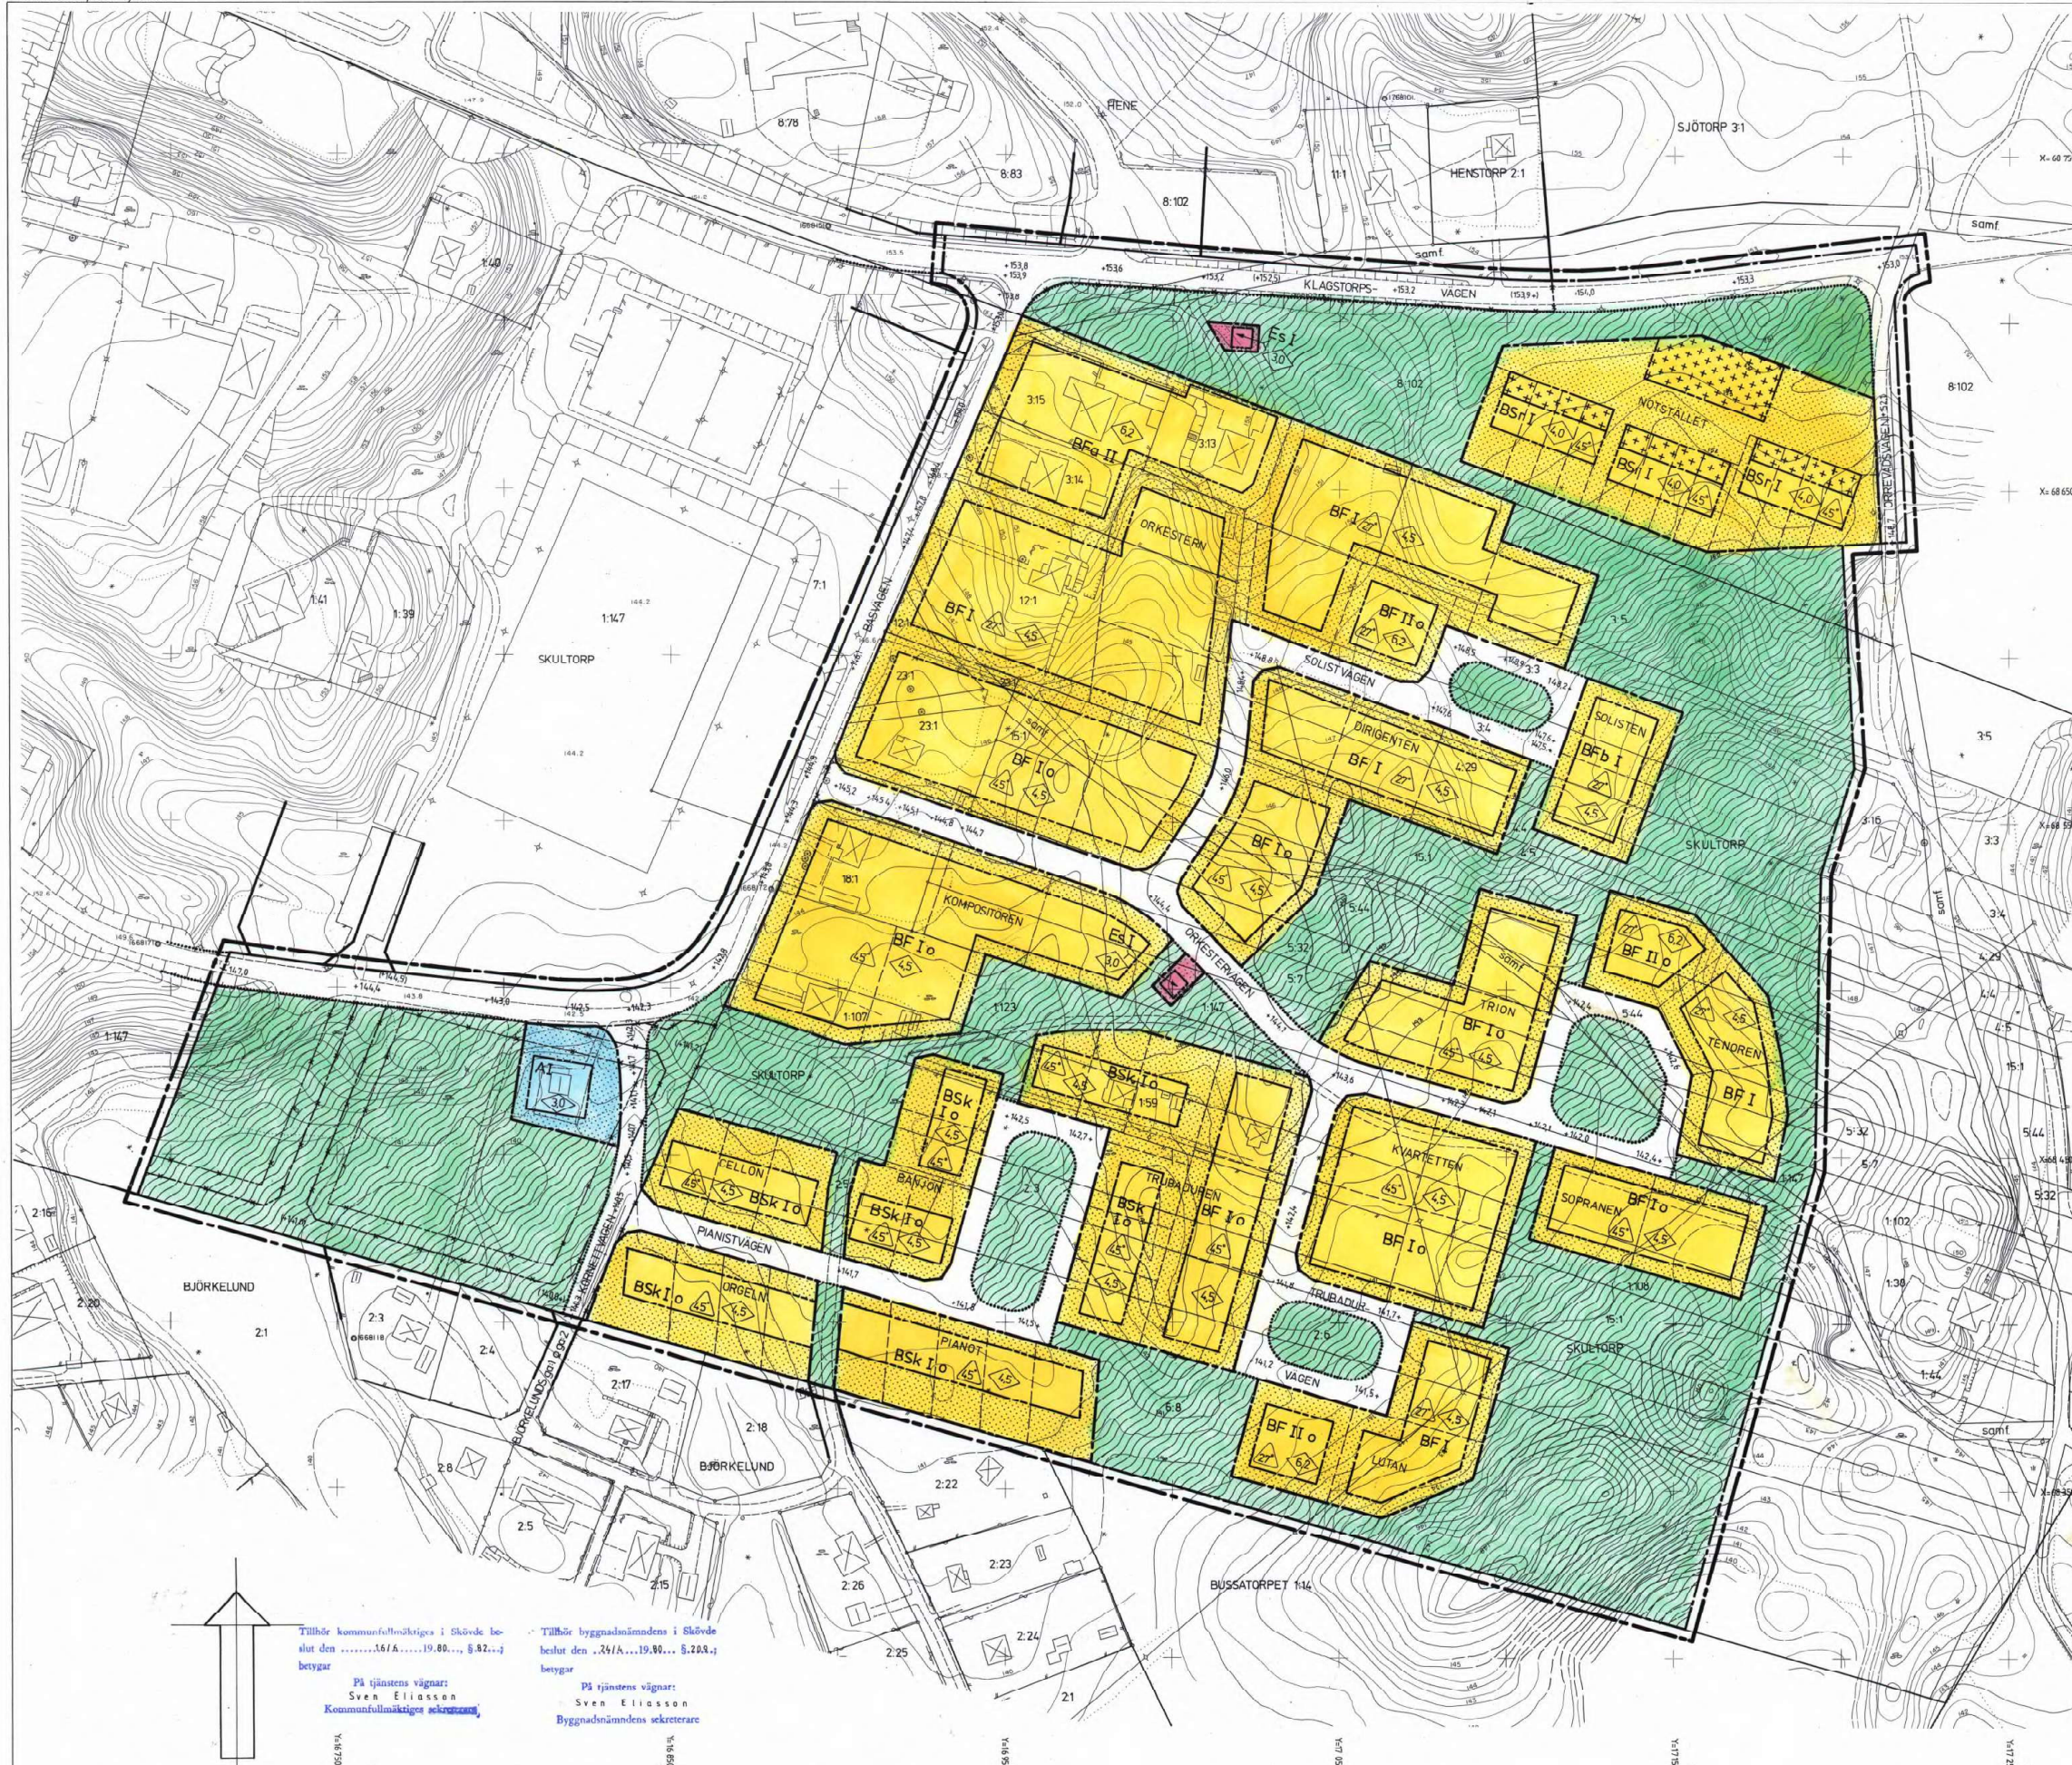

Tillhör kommunfullmäktiges i Skövde beslut den 1980-11-06, betyg 2

På tjänstens vägnar:
Sven Eliasson
Kommunfullmäktiges sekreterare

Tillhör byggnadsnämndens i Skövde beslut den 1980-11-06, betyg 2

På tjänstens vägnar:
Sven Eliasson
Byggnadsnämndens sekreterare

Tillhör länsstyrelsens i Skaraborgs län beslut den 1980-11-06, betyg 2

På tjänstens vägnar:
Georg Hagerberg

Fastställt enligt länsstyrelsens lagkraftfulla resolution den 1980-11-06, betyg 2

På tjänstens vägnar:
Georg Hagerberg

Kopiers likhet med originalet bestyrkes.

På tjänstens vägnar:
Rikard Hagerberg

SKALA 1:1000
10 5 0 10 20 30 40 50 60 70 80 90 100 m