

Carl-Johan Roos
Stadsingenjör

10 0 50 100m
Skala 1:1000


Gränser
— stadsplanegräns
— områdesgräns
- - - bestämmelsegräns
- - - gällande områdesgräns, avsedd att utgå
- - - gällande bestämmelsegräns, avsedd att utgå
- - - gränslinje, fastställes ej
- - - illustrationslinje, fastställes ej

Områden
Park park, allmän plats
BS område för bostadsändamål, sammanbyggda hus
BSr område för bostadsändamål, sammanbyggda hus, radhus
Bg område för bostadsändamål med särskild miljöhänsyn
Ba gemensamhetsanläggning, byggnadskvarter
Bg garage, byggnadskvarter

Övriga beteckningar
område, som ej får bebyggas
område, som endast får bebyggas med förrädsbygg
00% områdets utnyttjandegrad
I våningsantal
m markvåning
n vind får ej inredas
u ledningsområde
LeK illustrationstext
utfartsförbud
byggnadshöjd räknad från grundkartans nollplan

Tillhör kommunfullmäktiges i Botkyrka
kommun beslut 1977-09-22 § 225
Betygar:

ÅKE BLOMQUIST
komm.fullm.ordf./sekr.

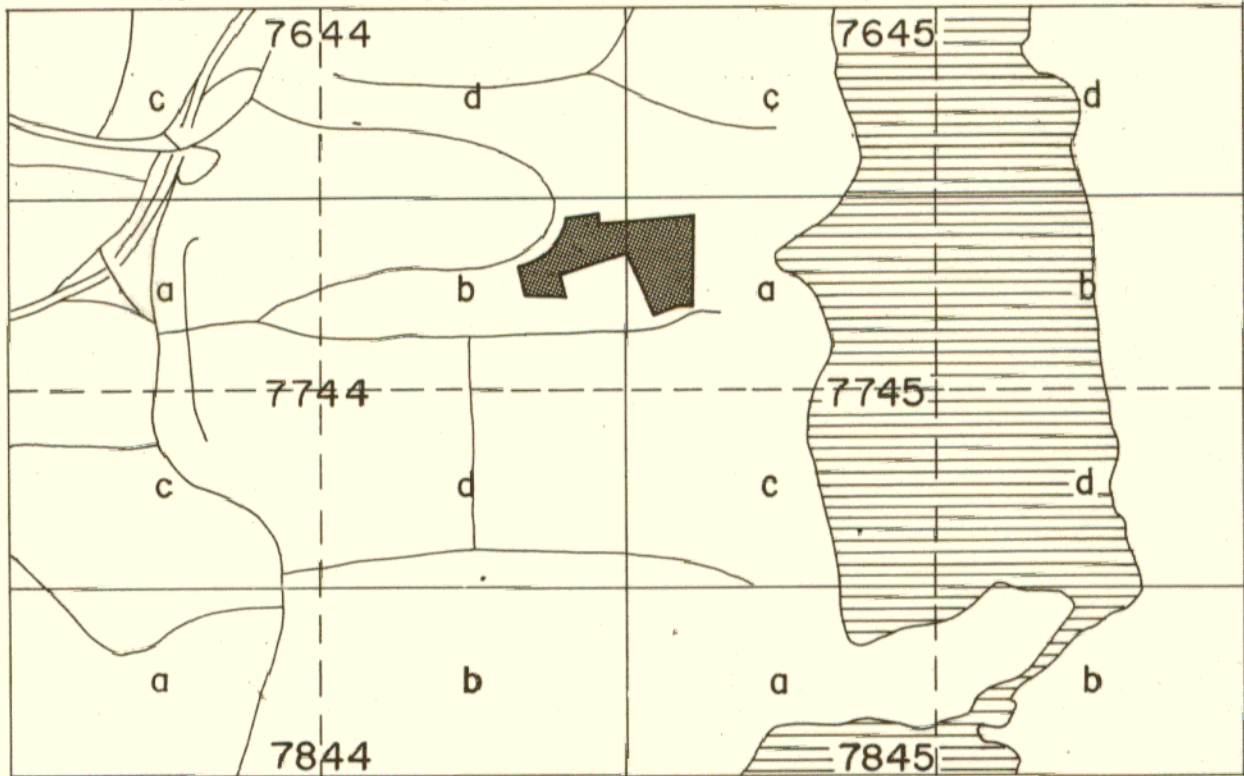

Stadsplan för del av Alby

Alby XVIII

inom Botkyrka kommun
i Stockholms län

Upprättad den 7 juni 1977

Höjer - Ljungqvist
Arkitektkontor AB

Jon Höjer Sture Ljungqvist
Arkitekter SAR

Reviderad 1977-08-02 enligt byggnadsnämndens
beslut 1977-08-02 § 466

Godkänd av BN 1977-08-02
Anlagen av KF 1977-09-22
Fastställd av LST 1977-12-15

PI. 50-21-1A

År 1977, den 15 DEC., fastställdes denna
stadsplaneändring på sätt länsstyrelsens beslut samma dag
närmare utvisar; och må enligt 150 § 3 st. byggnadslagen
talen icke fullföljas mot nämnda beslut, varför detsamma
omedelbart vunnit laga kraft, betygar, Stockholm & lands-
kansliet som ovan.

På tjänstens vägnar:
EVA WRETTLIND